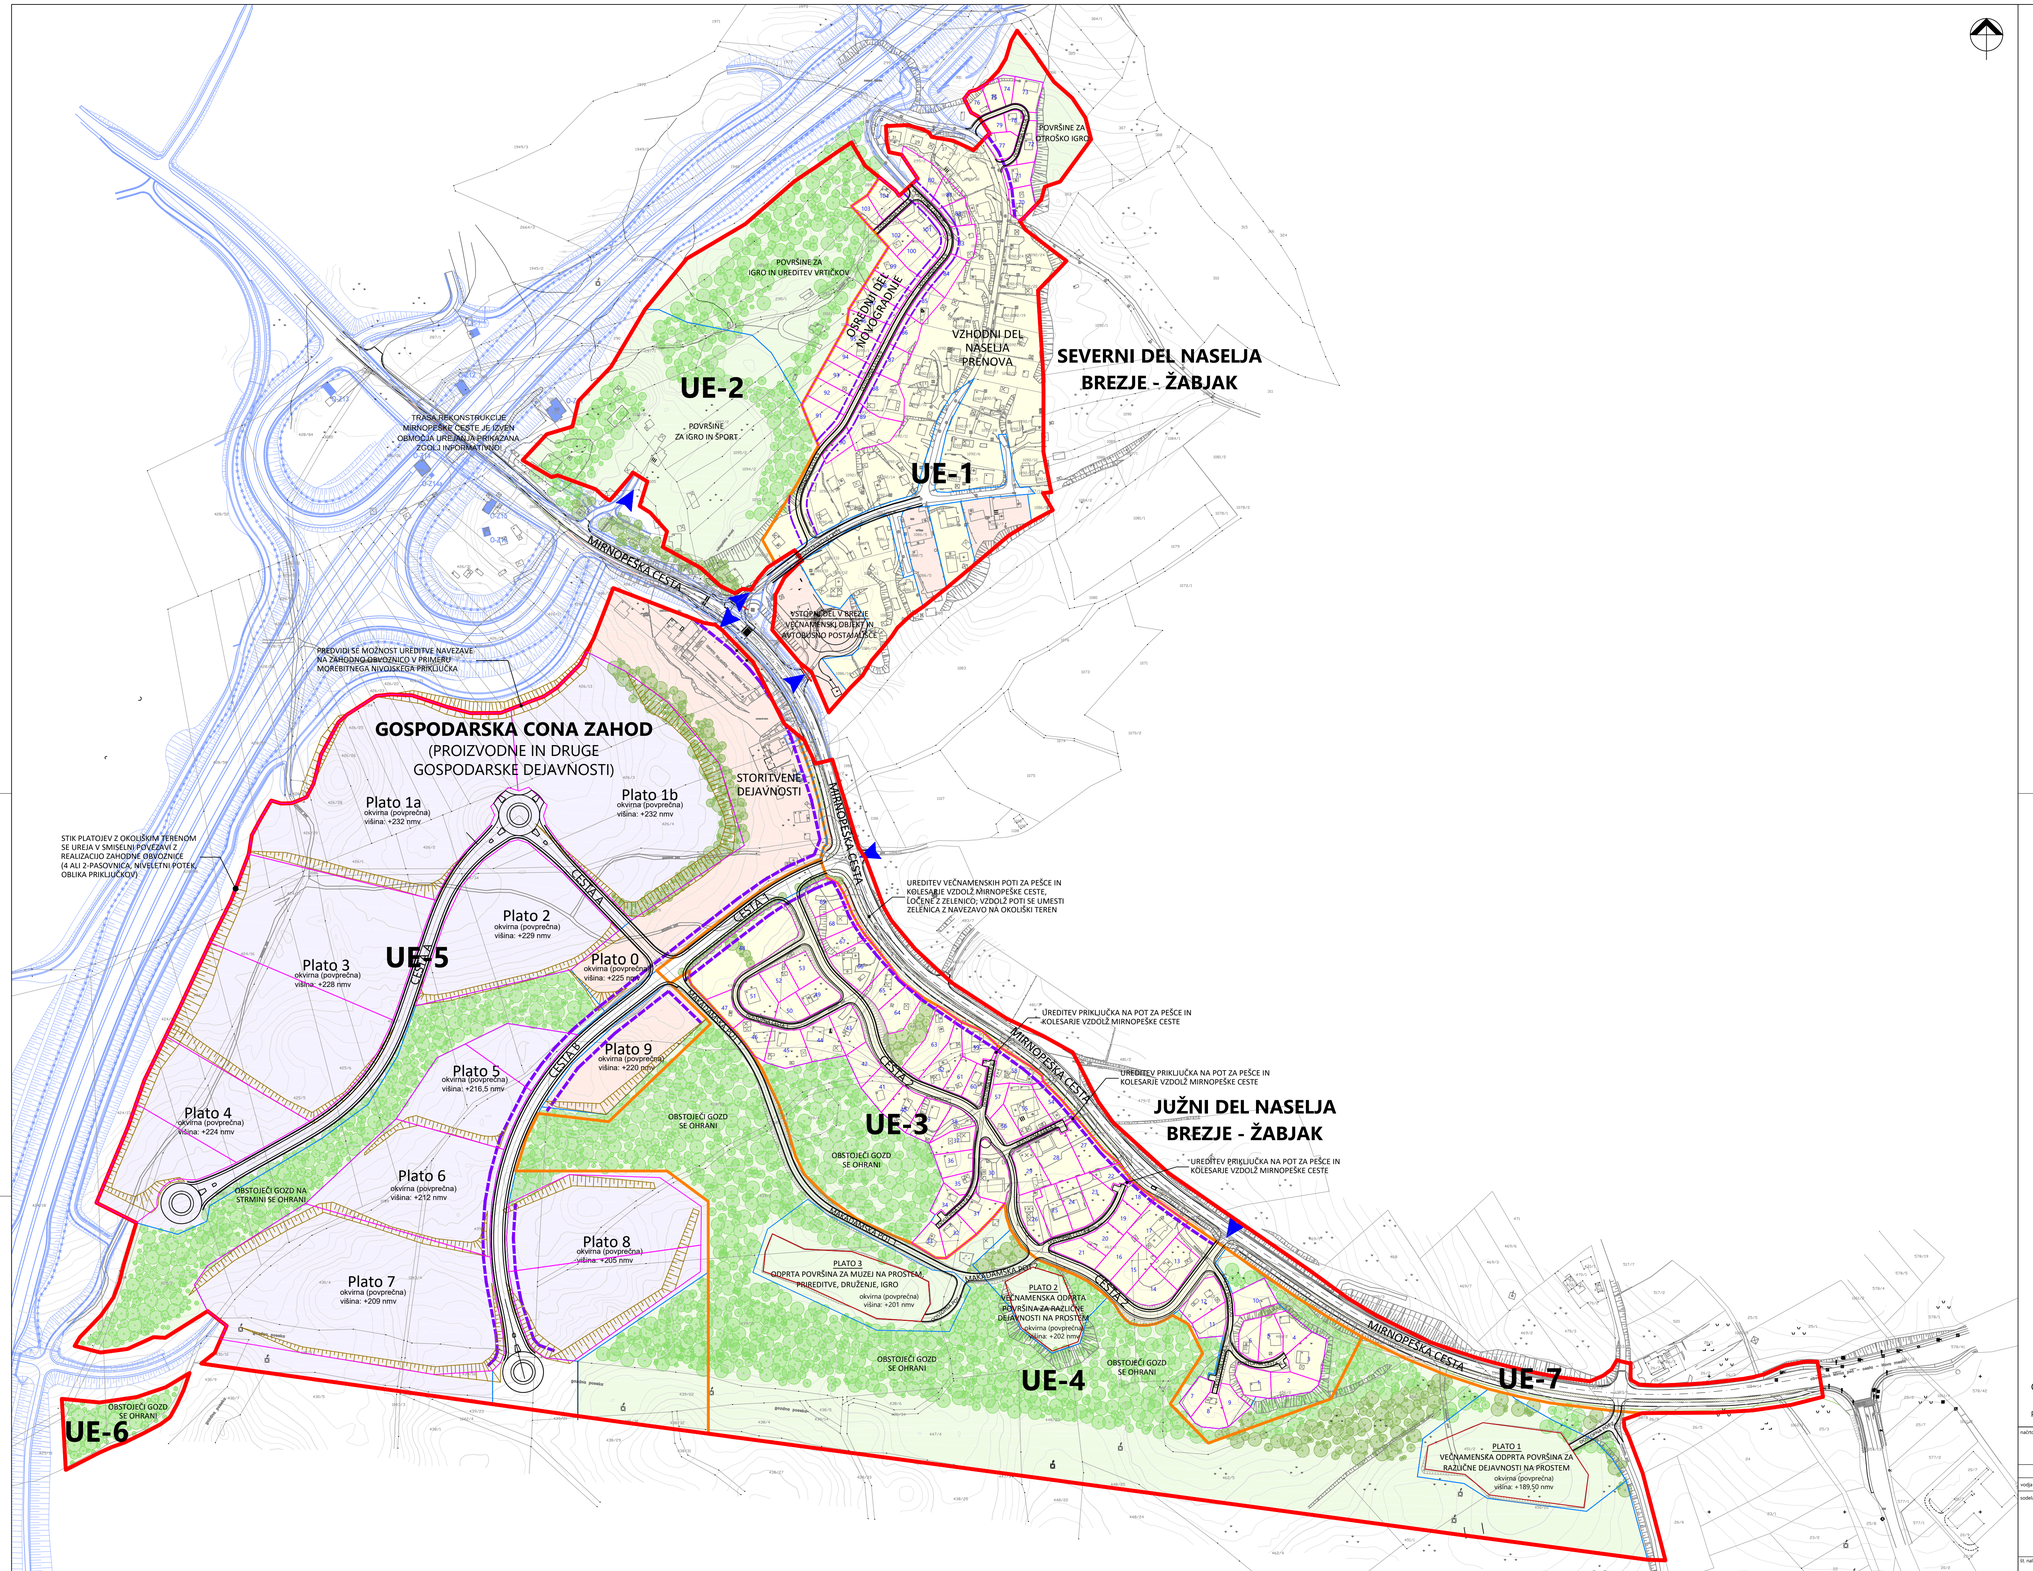

načrtovalec:	Acer Novo mesto d.o.o.	naročnik:	Mestna občina Novo mesto
	ime:	id. št.:	
vodja naloge:	mag. Jelka Hudoklin, univ.dipl.inž.kraj.arh.		ZAPS 0850 KA
sodelavci:	Igor Črnugelj, univ. dipl. inž. arh.		ZAPS 1079 A
	mag. Radovan Nikić, univ. dipl. inž. grad.		IZS G-0324
št. naloge:	datum:	merilo:	
J-9/17	julij 2018	1 : 2.000	

naloga: **Spremembe in dopolnitve Občinskega prostorskega načrta 3 (SD OPN 3)**
Prostorski izvedbeni pogoji za območje romskega naselja Brezje-Žabjak in gospodarske cone Zahod

faza: Sprejet dokument

naziv karte: **Ureditvena situacija**

št. lista: **6**