


NOVO MESTO  
MRZLE DOLINE

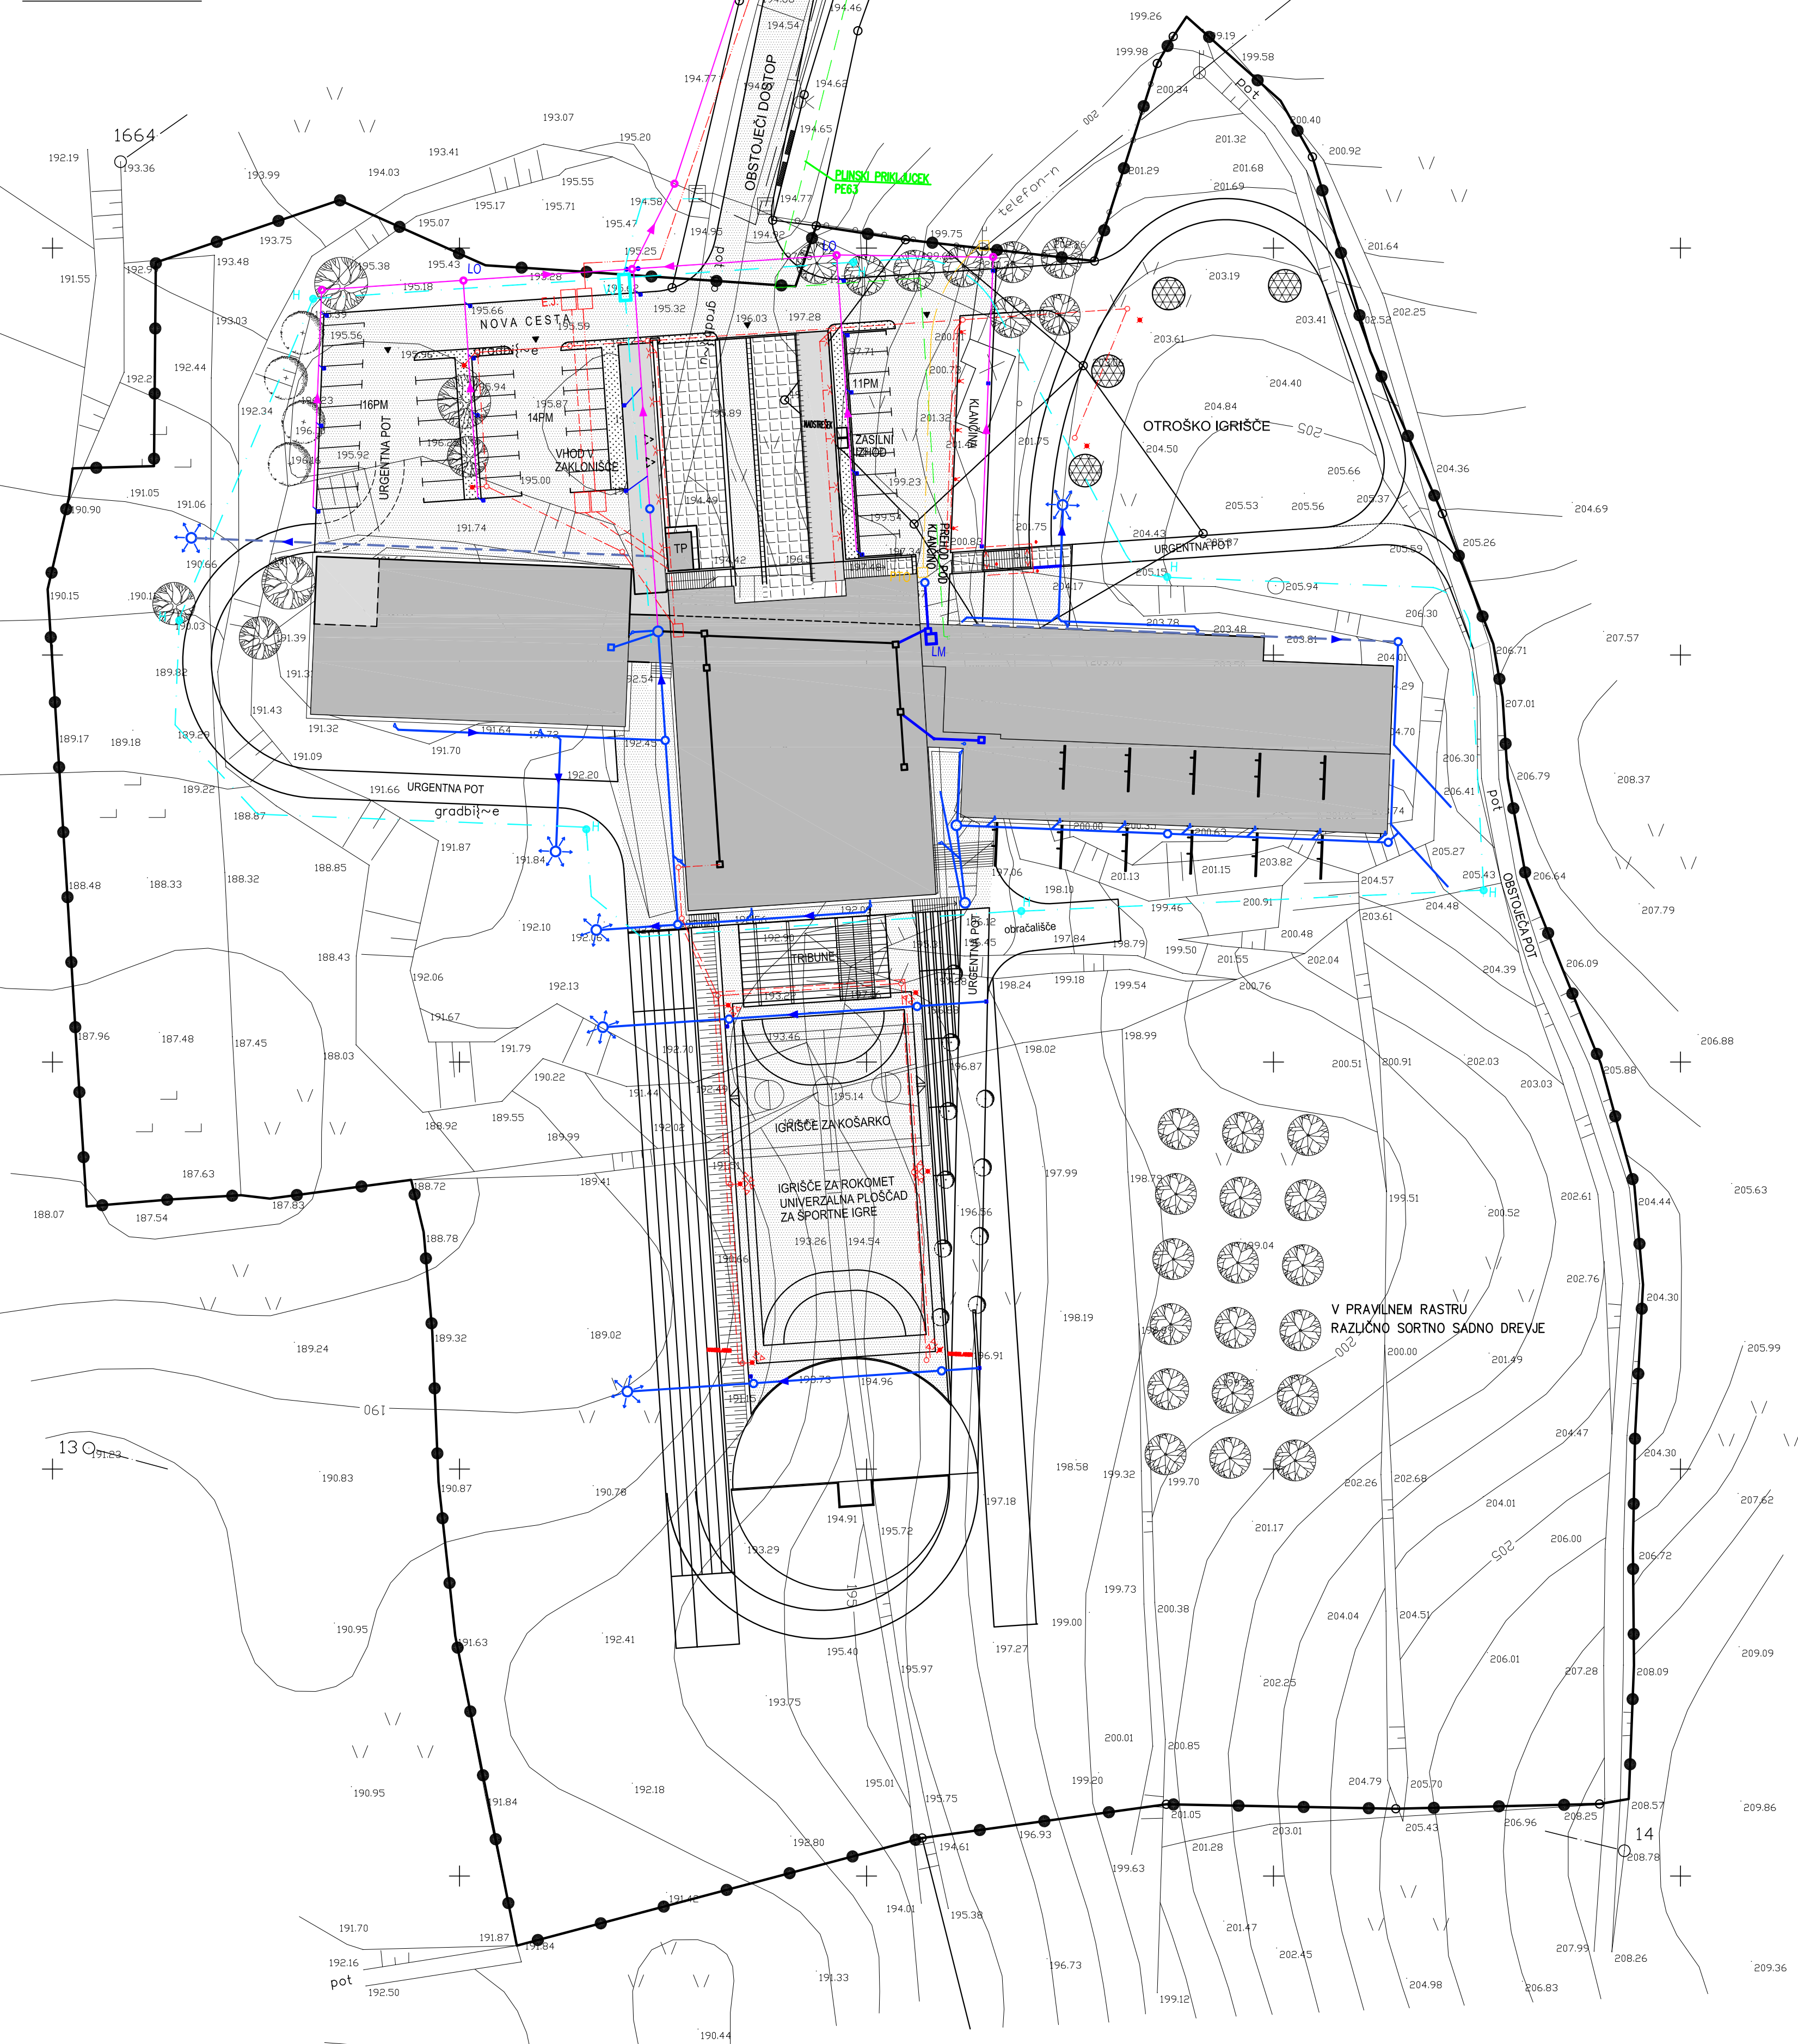

## SPREMEMBE IN DOPOLNITVE ZAZIDALNEGA NAČRTA OSNOVNA ŠOLA IN VRTEC DRSKA V NOVEM MESTU

### LEGENDA:

●—● MEJA OBMČJA ZAZIDALNEGA NAČRTA

LEGENDA		OBSTOJEČE	PROJEKTIRANO
ELEK. KAB. KANALIZACIJA	VN NN	—□—□—	—■—■—
ELEKTRIKA NN	nadzemna podzemna	— — — — — — — —	— — — — — — — —
JAVNA RAZSVETLJAVA	nadzemna podzemna	— — — — — — — —	— — — — — — — —
PTT	nadzemna	— — — —	— — — —
PTT KAB. KANALIZACIJA			—■—■—
KTV KABELSKA			—■—■—
KANALIZACIJA—FEKALNA		—■—■—	—■—■—
KANALIZACIJA—METEORNA		—■—■—	—■—■—
DRENAŽA		—■—■—	—■—■—
PLINOVOD		—■—■—	—■—■—
VODOVOD—PITNA VODA		—■—■—	—■—■—
STROJNI JAŠKI		—■—■—	—■—■—

ZBIRNA SITUACIJA INFRASTRUKTURNIH  
VODOV IN NAPRAV - SPREMEMBA

M 1:500

Izvajalec:	<b>topos</b> <small>Topos d.o.o. Kolovrat 1, Novo mesto, tel. 07 373 15 3, Sediš: Polje 31, Dolenje Polje, tel. 07 373 15 38</small>	Investitor:	MESTNA OBČINA NOVO MESTO, Seldlova c. 1, NOVO MESTO
IZS 0305		Objekt:	SPREMEMBE IN DOPOLNITVE ZAZIDALNEGA NAČRTA OSNOVNE ŠOLE IN VRTCA DRSKA V NOVEM MESTU
Potrdil (OVP):	DUŠAN GRANDA, u.d.i.gradb. G-0146	Vsebina/naslov risbe:	ZBIRNA SITUACIJA INFRASTRUKTURNIH VODOV IN NAPRAV - SPREMEMBA
Preveril (OP):	DUŠAN GRANDA, u.d.i.gradb. G-0146		
Sodelavec:	VIKTORIJA BAJEC, dipl.upr.org.		
Avtor idejne zasnove:	VERONIKA MIKEC, teh.ris. JURIJ KOBE, u.d.i.arh.		
Faza:	SPREJET DOKUMENT	Datum:	JUNIJ 2000
		d.st.pri IZS	0305
		Številka:	3/2000-ZN
		Merilo:	1:500
		Št./list:	11