

GEOMETE
FORUT MORETTI S.P.
 Novo mesto, Pod Trško goro 57
 Tel.: 07333 78 160, GSM: 041 728 769

GEODETSKI NAČRT
 Št.:
 Merilo = 1:500



Naročnik:
 K.o. p.št.

Geodetski načrt velja skupaj s certifikatom št.
 Geodetski načrt potrjuje odgovorni posestnik: Borut Moretti in podjetje

Identifikacijska št. pri inženirski izobrazbi: 025 0077, Geo 0113
 Kraj datum: Novo mesto,

Jedinščica

potok Težka voda

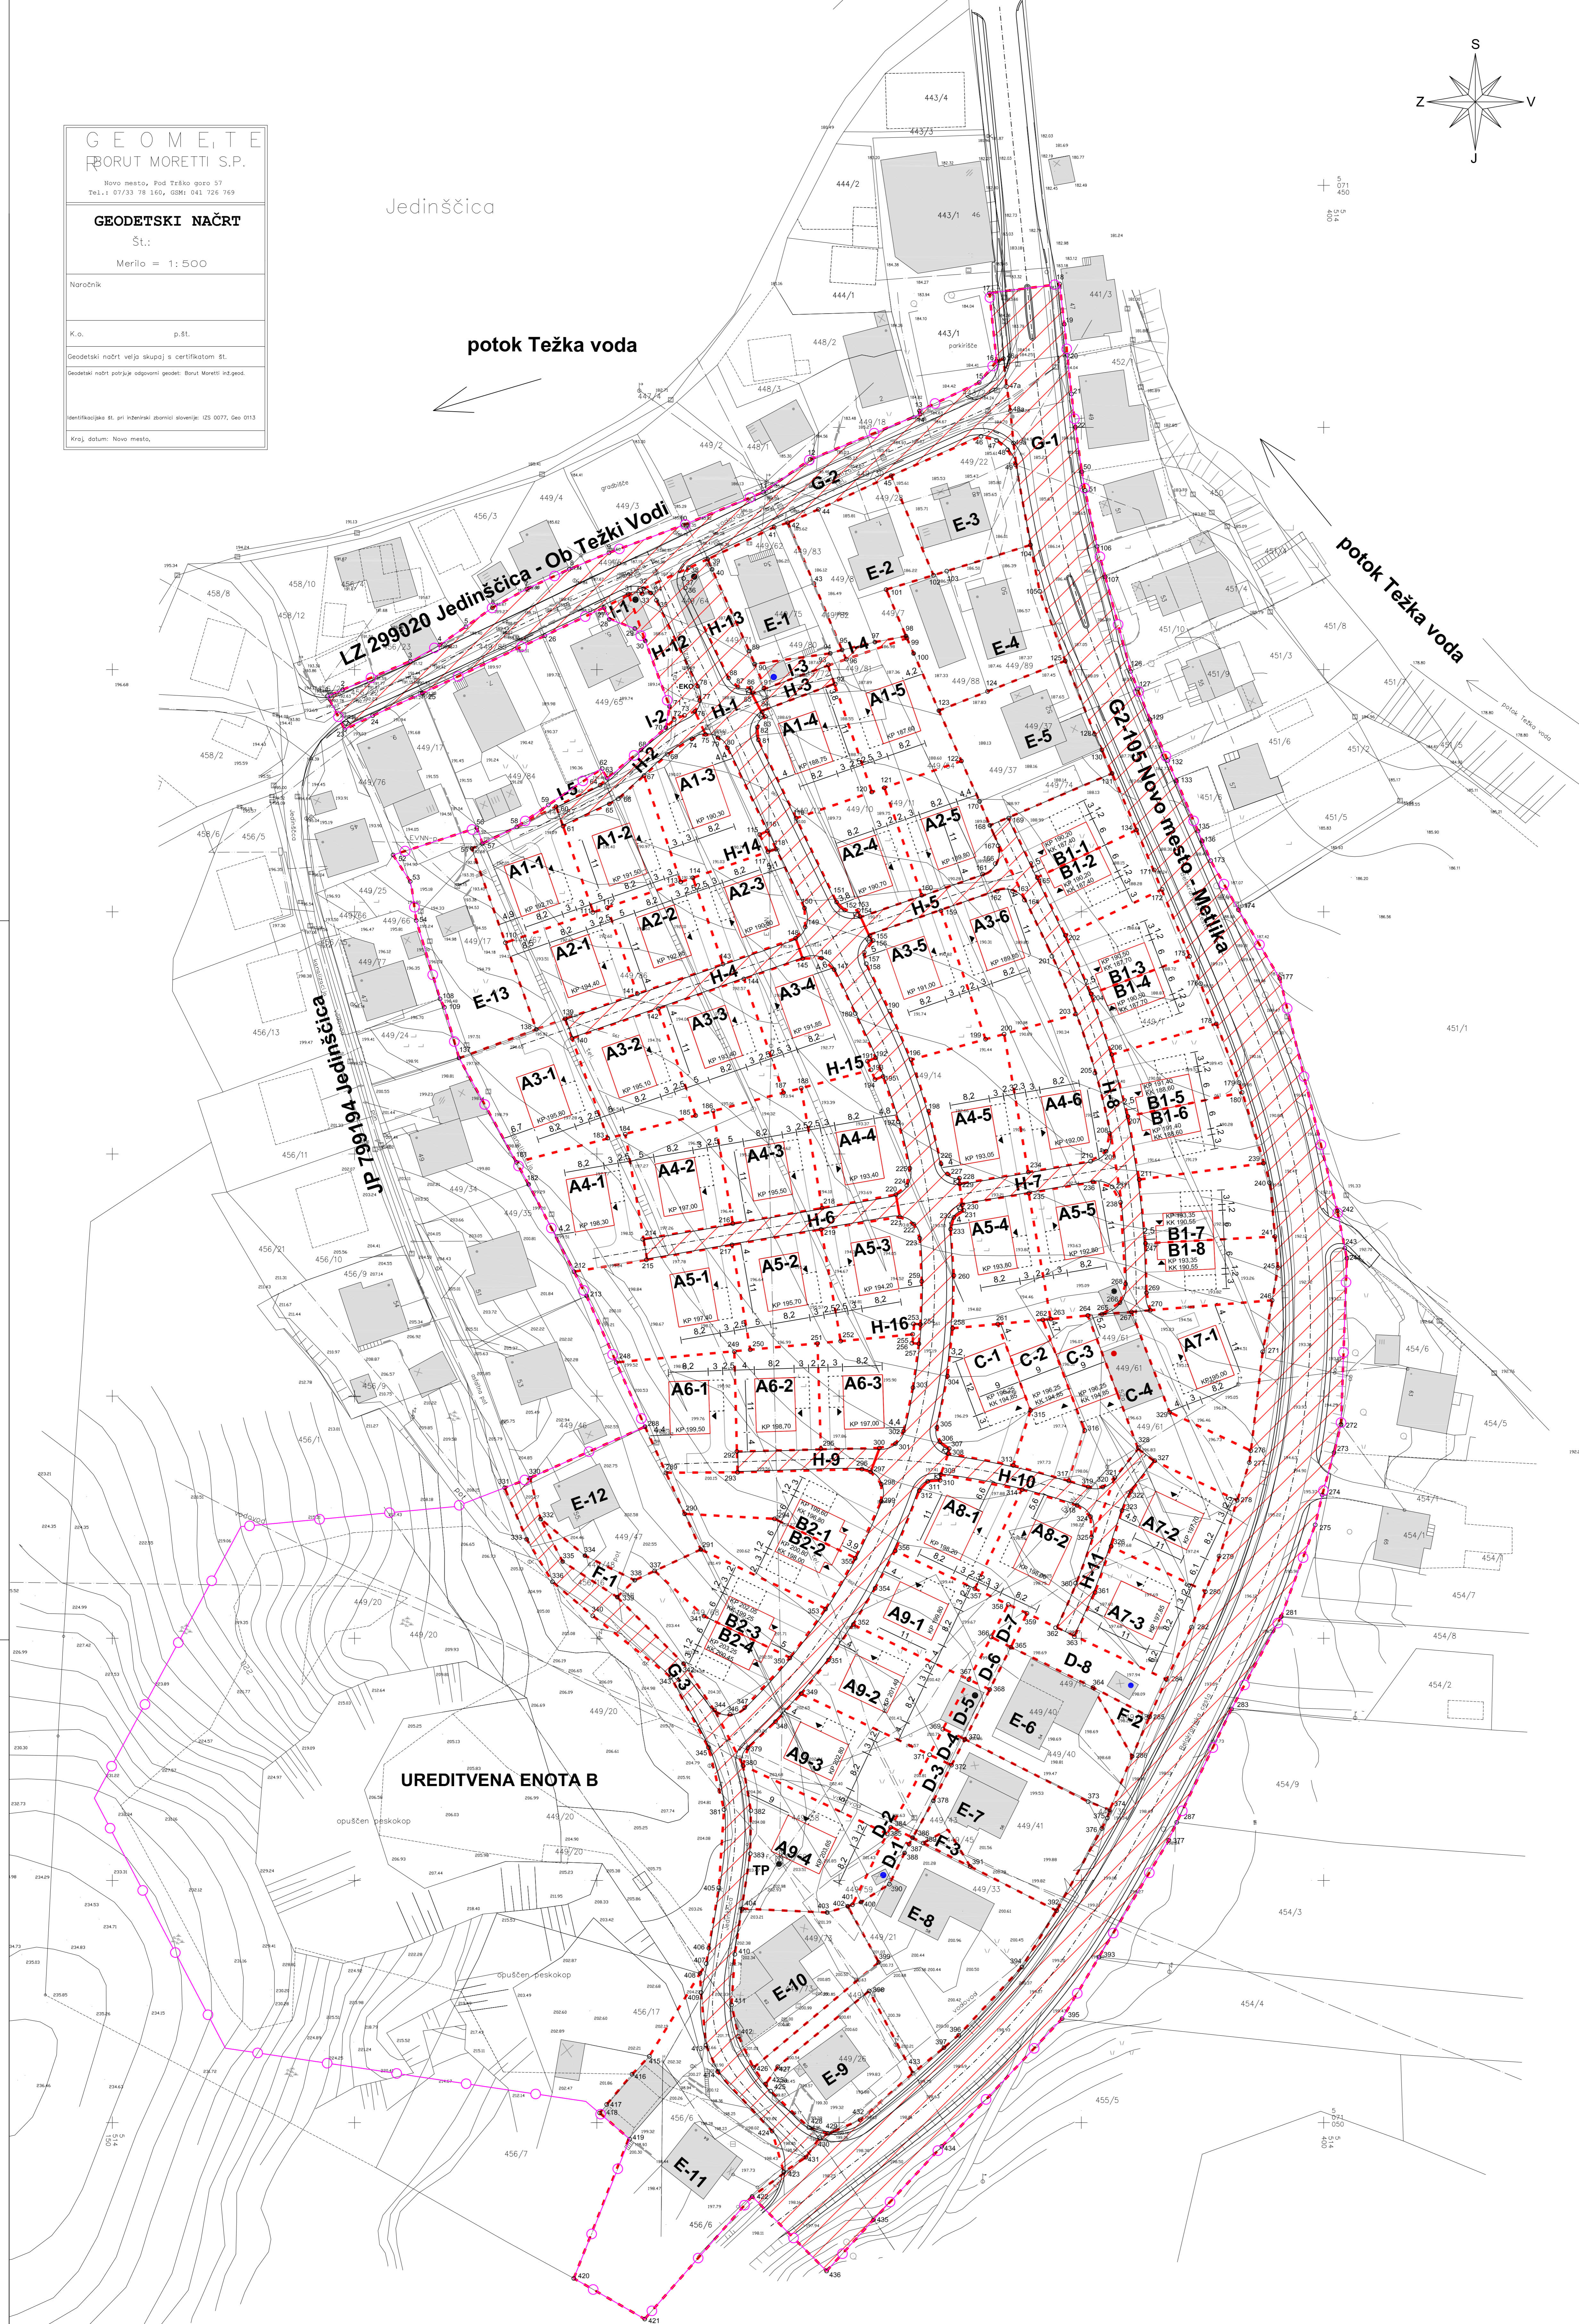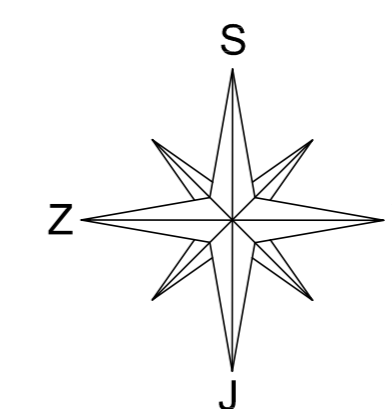

UREDITVENA ENOTA A				UREDITVENA ENOTA B			
niz	oznaka	velikost	velikost	niz	oznaka	velikost	velikost
gradbene	enote	objekta	gradbene	gradbene	objekta	objekta	gradbene
		(m ²)	parcele			(m ²)	parcele
A-1	1	90,20	419,00	1	1	90,20	419,00
	2	90,20	393,00	2	2	90,20	393,00
	3	90,20	428,00	3	3	90,20	428,00
	4	90,20	411,00	4	4	90,20	411,00
	5	90,20	508,00	5	5	90,20	508,00
A-2	1	90,20	420,00	6	6	90,20	420,00
	2	90,20	355,00	7	7	90,20	355,00
	3	90,20	360,00	8	8	90,20	360,00
	4	90,20	419,00	9	9	90,20	419,00
	5	90,20	415,00	10	10	90,20	415,00

UREDITVENA ENOTA C			
niz	oznaka	velikost	velikost
gradbene	enote	objekta	gradbene
		(m ²)	parcele
E	1	obst. objekt	471,00
	2	obst. objekt	610,00
	3	obst. objekti	545,00
	4	obst. objekti	760,00
	5	obst. objekti	704,00
	6	obst. objekti	635,00
A-5	1	obst. objekti	741,00
	2	obst. objekti	1199,00
	3	obst. objekti	483,00
	4	obst. objekti	635,00
	5	obst. objekti	1447,00
A-6	1	obst. objekti	659,00
	2	obst. objekti	708,00
	3	obst. objekti	74,00
A-7	1	obst. objekti	58,00
	2	obst. objekti	28,00
	3	obst. objekti	28,00

UREDITVENA ENOTA D			
niz	oznaka	velikost	velikost
gradbene	enote	objekta	gradbene
		(m ²)	parcele
A-9	1	90,20	454,00
	2	90,20	483,00
	3	90,20	593,00
	4	90,20	591,00
B-1	1	66,80	307,00
	2	66,80	303,00
	3	66,80	312,00
	4	66,80	314,00
	5	66,80	332,00
	6	66,80	359,00
	7	66,80	384,00
	8	66,80	327,00
B-2	1	66,80	498,00
	2	66,80	356,00
	3	66,80	364,00
	4	66,80	415,00
C	1	108,00	418,00
	2	108,00	341,00
	3	108,00	341,00
	4	obst. vrstna hiša	443,00
D	1*	obst. objekt - lopa	66,00
	2*	obst. mesto kontejner	8,00
	3*	obst. mesto kontejner	8,00
	4*	obst. mesto kontejner	6,00
	5*	obst. mesto kontejner	33,00
	6*	obst. objekt - lopa	5,00
	7*	obst. objekt - lopa	65,00

LEGENDA:
 A - enostavna hiša
 B - hiša dvojček
 C - vrstna hiša
 D, F, I - zemljišče na meji med obstoječo in novo pozidavo
 E - zemljišče z obstoječo gradbeno strukturo
 G - obstoječa prometna (javna) površina (glavna cesta, občinski cesti)
 H - nove prometne (javne) površine (predvidene ceste, zelenice, stojna mesta kontejnerjev, lokacija nadomestne TP in EKO otoka)
 I - možen odkup s strani obstoječih prebivalcev za povečanje obstoječe gradbene parcele

LEGENDA:

	predvideni stanovanjski objekti
	obstoječi objekti
+	vhod v stanovanjski objekt
•	odstranitev obstoječega objekta
•	obstoječa stanovanjska hiša se ohrani
•	objekt se v primeru odkupa zemljišča lahko ohrani
-	garaža / pergola / nadstrešek
-	ekološki otok
-	kota pritličja in kota kleti
-	javno dobro (gradbene parcele z oznakami G, H in I)
-	meja gradbene parcele
-	meja ureditvenega območja občinskega lokacijskega načrta

OPOMBA: TABELA ZAKOLIČBENIH TOČK (koordinat) JE RAZVIDNA IZ BESEDILA - POGLAVJE 8, NAČRT PARCELACIJE.

GPI gradbeno projektiranje in inženiring, d.o.o.
 Ljubljanska c. 26, 8000 Novo mesto
 tel.: 07333 77 630, fax: 07333 77 631

Investitor/naročnik: Reiffelsen LEASING d.o.o. Ljubljana, Tivoljska cesta 30, 1000 Ljubljana
 Objekt: OBČINSKI OKLADSKI NAČRT ZA STANOVANJSKO NASELEJE JEDINŠČICA
 Lokacija: NOVO MESTO - JEDINŠČICA

Ime in priimek: Ident. številka: Podpis:
 Odg. vodja: Boris Lorkovič, univ.dipl.inž.arh. ZAPS A - 0012
 Odg. projektant: Ksenija Avsec, univ.dipl.inž.arh. ZAPS A - 1214
 Sodelavec:

Naslov risbe: NAČRT PARCELACIJE
 Št. projekta: Datum: Izpolnil: Merilo: Št. lista:
 LN-20/2005 junij 2006 SPREJET DOKUMENT M 1:500 10