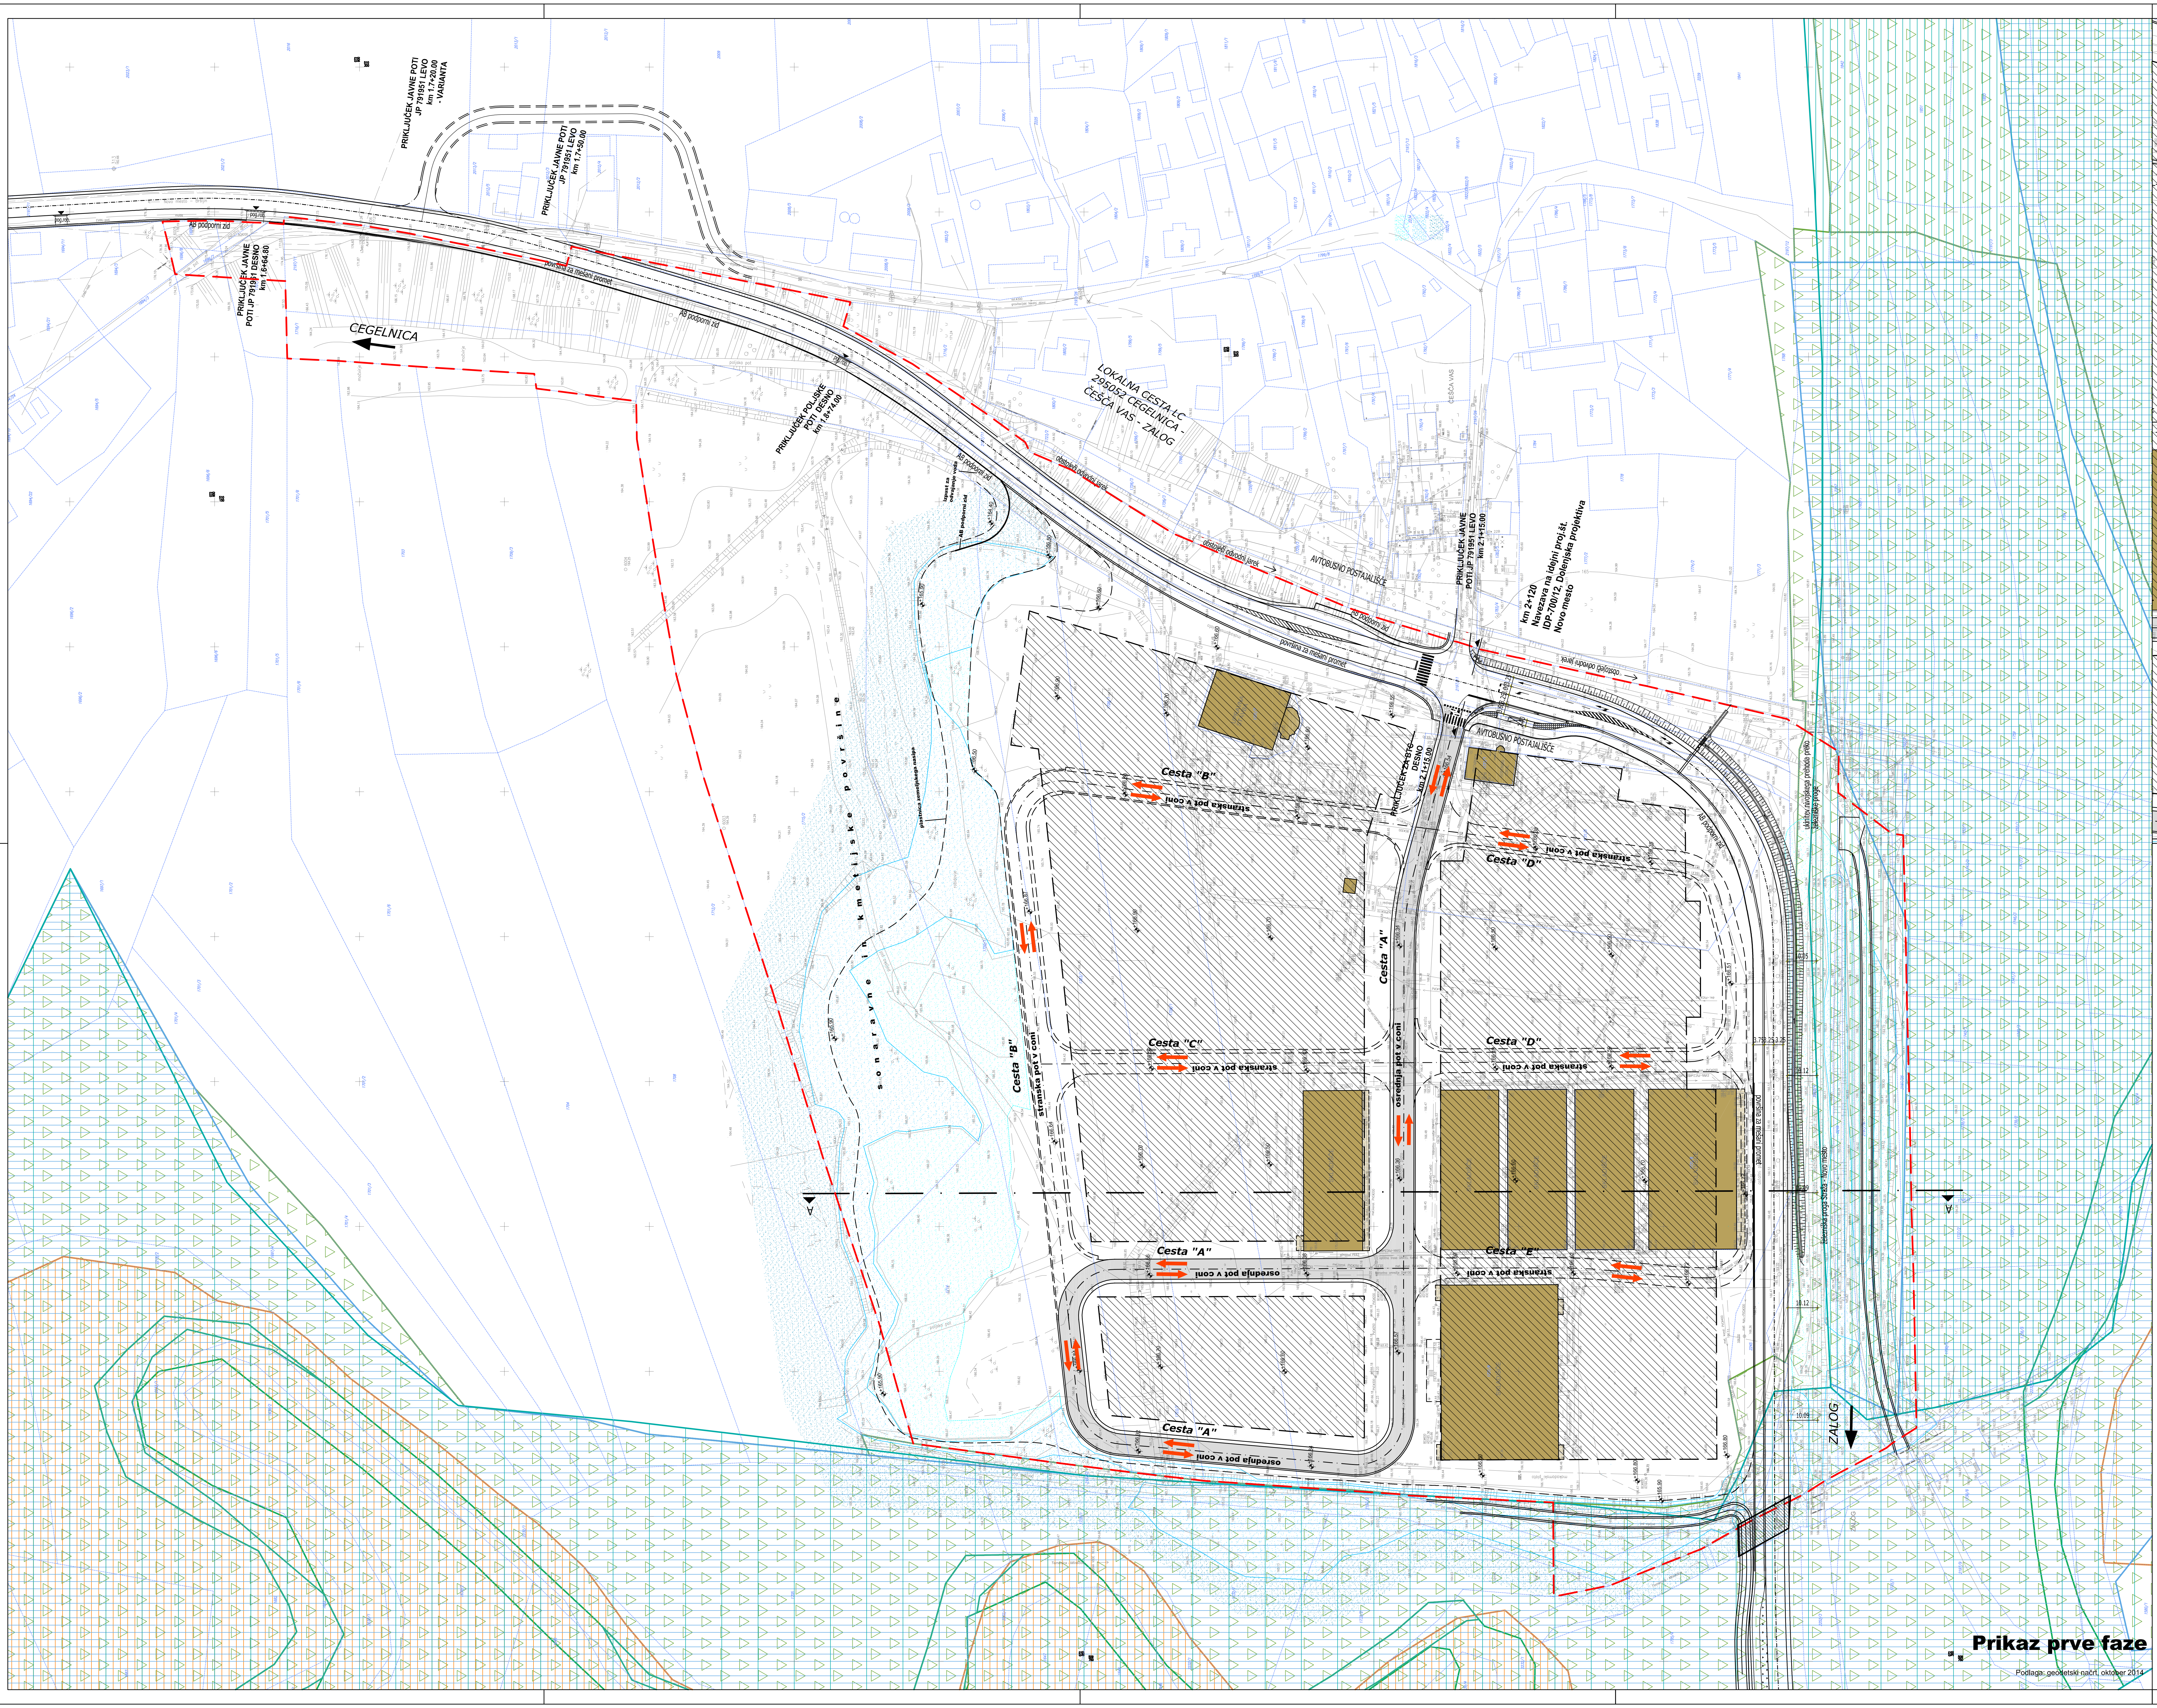
PRIKLJUČEK JAVNE POTI JP 791951 LEVO km 1.7+20.00 - VARIANTA
PRIKLJUČEK JAVNE POTI JP 791951 LEVO km 1.7+50.00
PRIKLJUČEK JAVNE POTI JP 791951 DESNO km 1.6+64.80
AB podporni zid
CEGELNICA
površina za mešani promet
PRIKLJUČEK POLJSKE POTI DESNO km 1.8+74.00
LOKALNA CESTA LC 295052 CEGELNICA - ČEŠČA VAS - ZALOG
obstoječi odvodni jarek
AVTOBUSNO POSTAJALIŠČE
ČEŠČA VAS
PRIKLJUČEK JAVNE POTI JP 791951 LEVO km 2.1+15.00
km 2+120 Navezava na idejni proj.št. IDP-700/12, Dolenjska projektiva Novo mesto
PRIKLJUČEK ZA BTC DESNO km 2.1+15.00
sonaravne in kmetijske površine
Cesta "A"
Cesta "B"
Cesta "C"
Cesta "D"
Cesta "E"
osrednja pot v coni
stranska pot v coni
ukinitev nivojskega prehoda preko železniške proge
železniška proga Straža - Novo mesto
ZALOG
A
A

Prikaz prve faze

Podlaga: geodetski načrt, oktober 2014

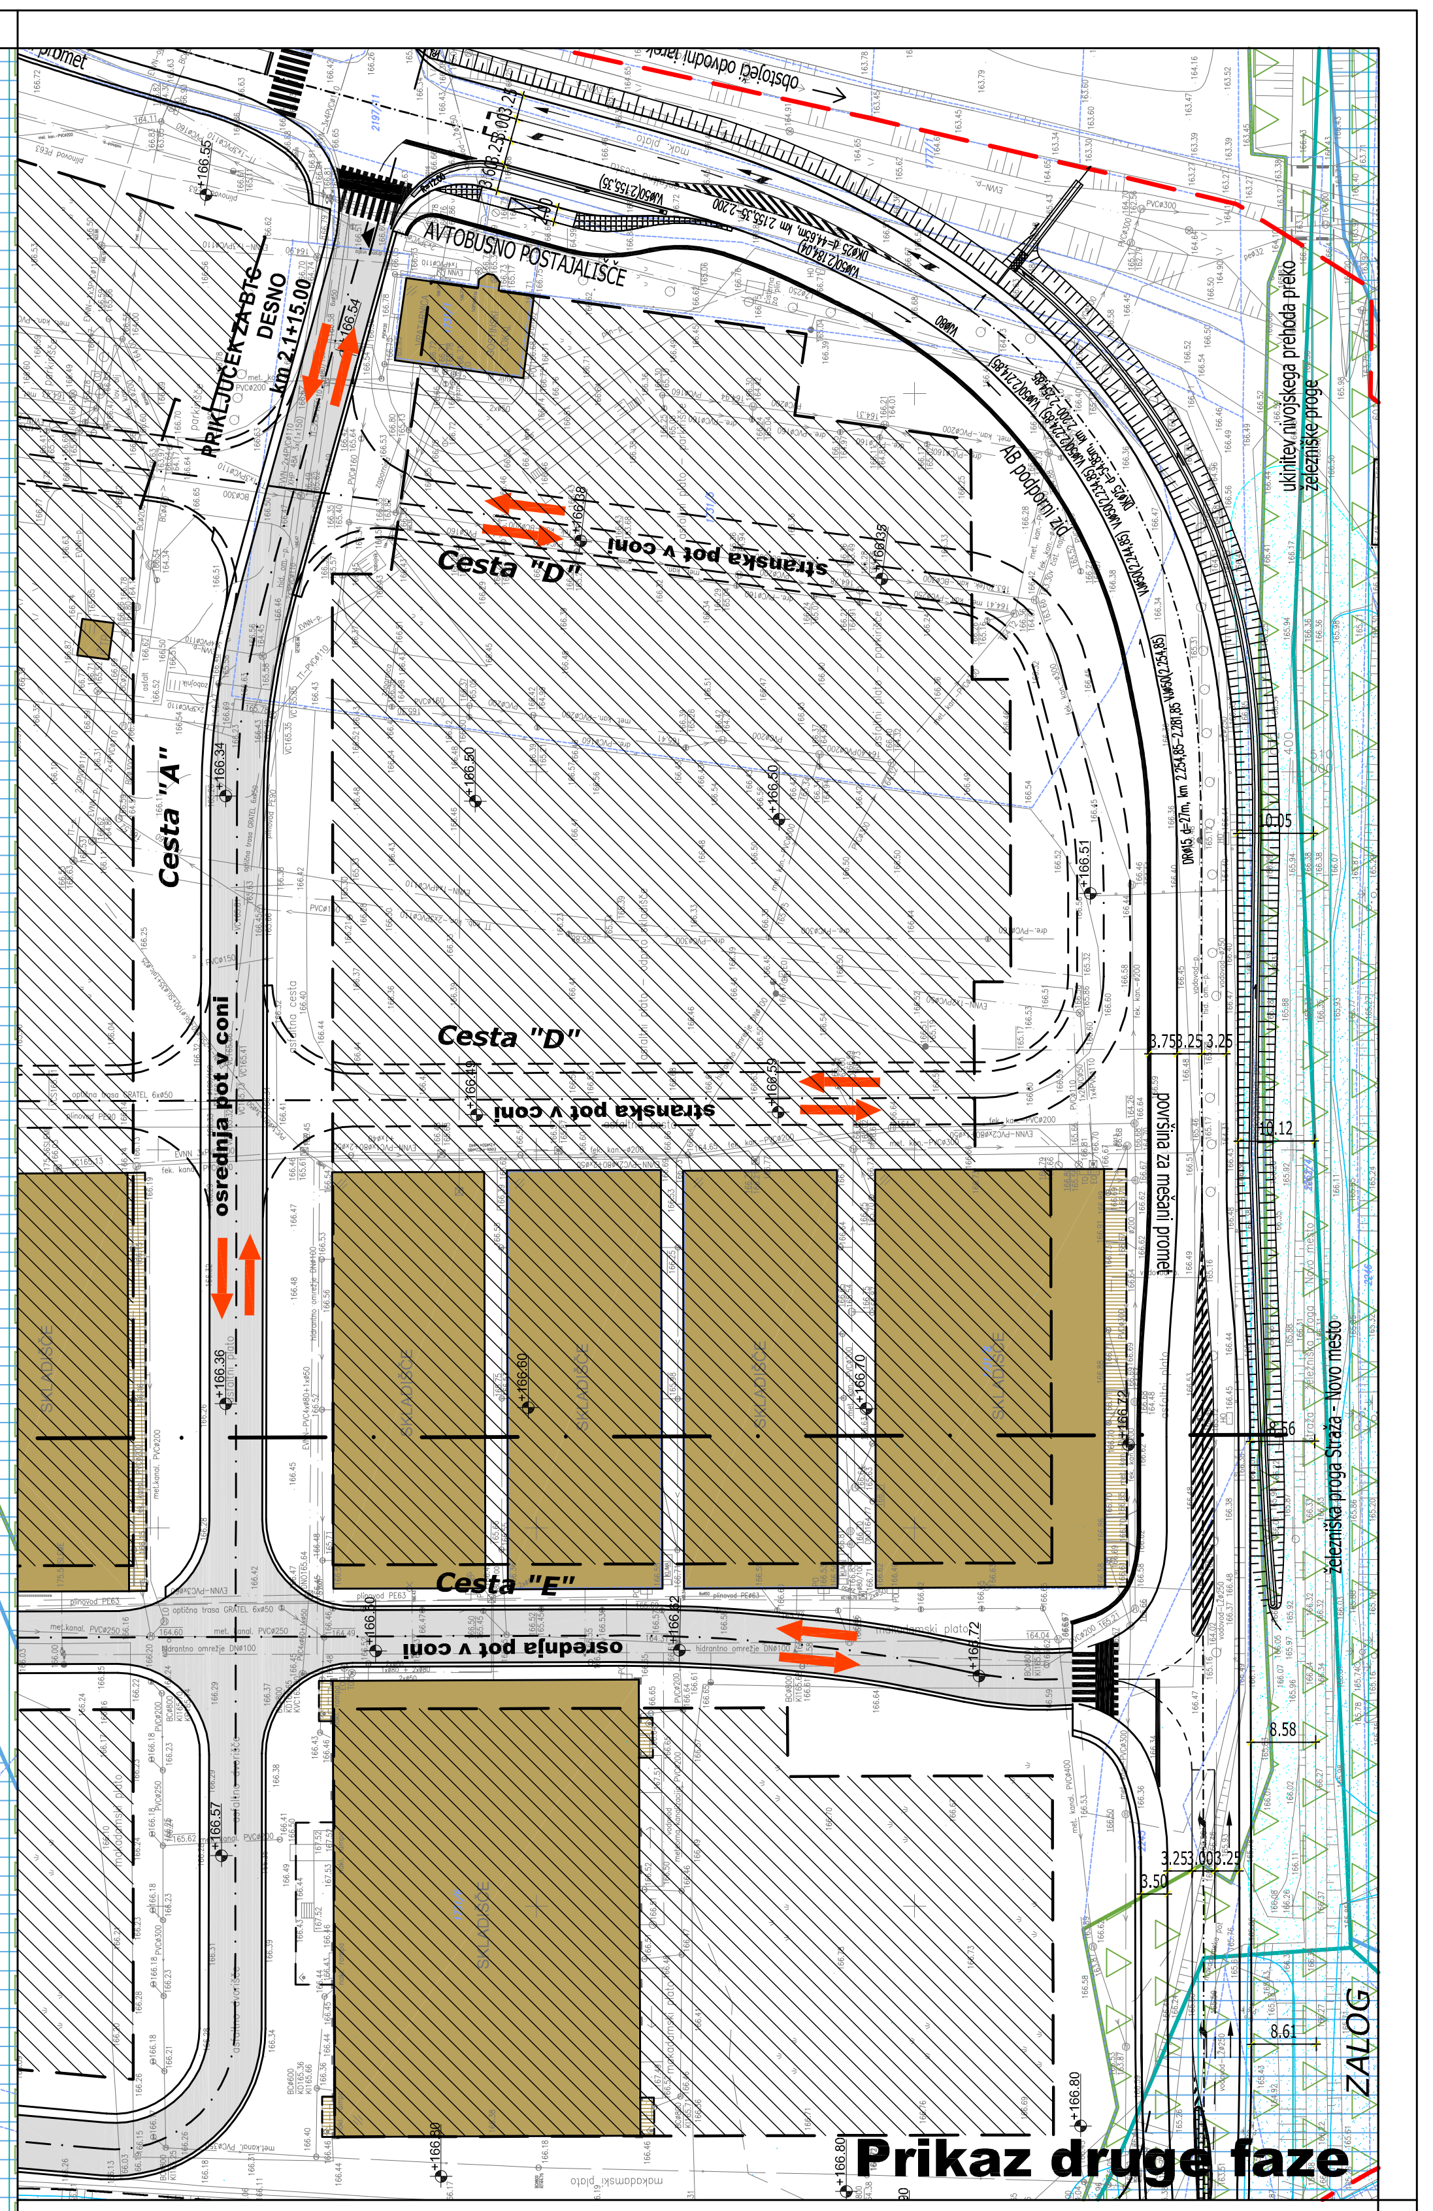

Prikaz druge faze

LEGENDA

- Območje urejanja
- Gradbena meja in območje za gradnjo stavb
- Osrednja pot v coni
- Stranske poti v coni - neobvezno
- Obstoječi objekti - neobvezujoč, simboličen prikaz
- Plastnice nove ureditve terena
- AB podporni zid za zadrževanje voda
- Protipožarna oz. intervencijska pot

Območja varovanj:

- Ekološko pomembno območje
- Območje NATURA
- Naravna vredota
- Kulturna dediščina

Nevarnost poplav

Globine vode pri Q100

- < 0,50m
- 0,50 do 1,50m
- >1,50m

*Opomba: kota stoletnih (poplavnih) voda znaša 166,43 m

SPREMEMBE IN DOPOLNITVE ZAZIDALNEGA NAČRTA BTC ČEŠČA VAS - 1. faza

Prikaz območij varovanj in požarnih poti

M 1:1000

Izvajalec: **BD PROJEKTIRANJE d.o.o.** **Prešernov trg 14, Novo mesto**		Naloga: **SPREMEMBE IN DOPOLNITVE ZAZIDALNEGA NAČRTA BTC ČEŠČA VAS - I. FAZA**
Naročnik: **BTC d.d., Šmartinska 152, Ljubljana**		
Odgovorni vodja projekta: **Bogdana Dražič, u.d.i.arh.**	Številka: **A-0925** Podpis:	Načrt: **Prikaz območij varovanj in požarnih poti**
Odgovorni projektant za arhitekturo: **Bogdana Dražič, u.d.i.arh.**	Številka: **A-0925** Podpis:	Faza: **sprejet dokument**
Odgovorni projektant za infrastrukturo: **Magda Meglič, inž.gradb.**	Številka: **G-2078** Podpis:	Št.naloge: **OPPN 09/14** Merilo: **1 : 1000** Datum: **sept. 2015** Št.karte: **7**