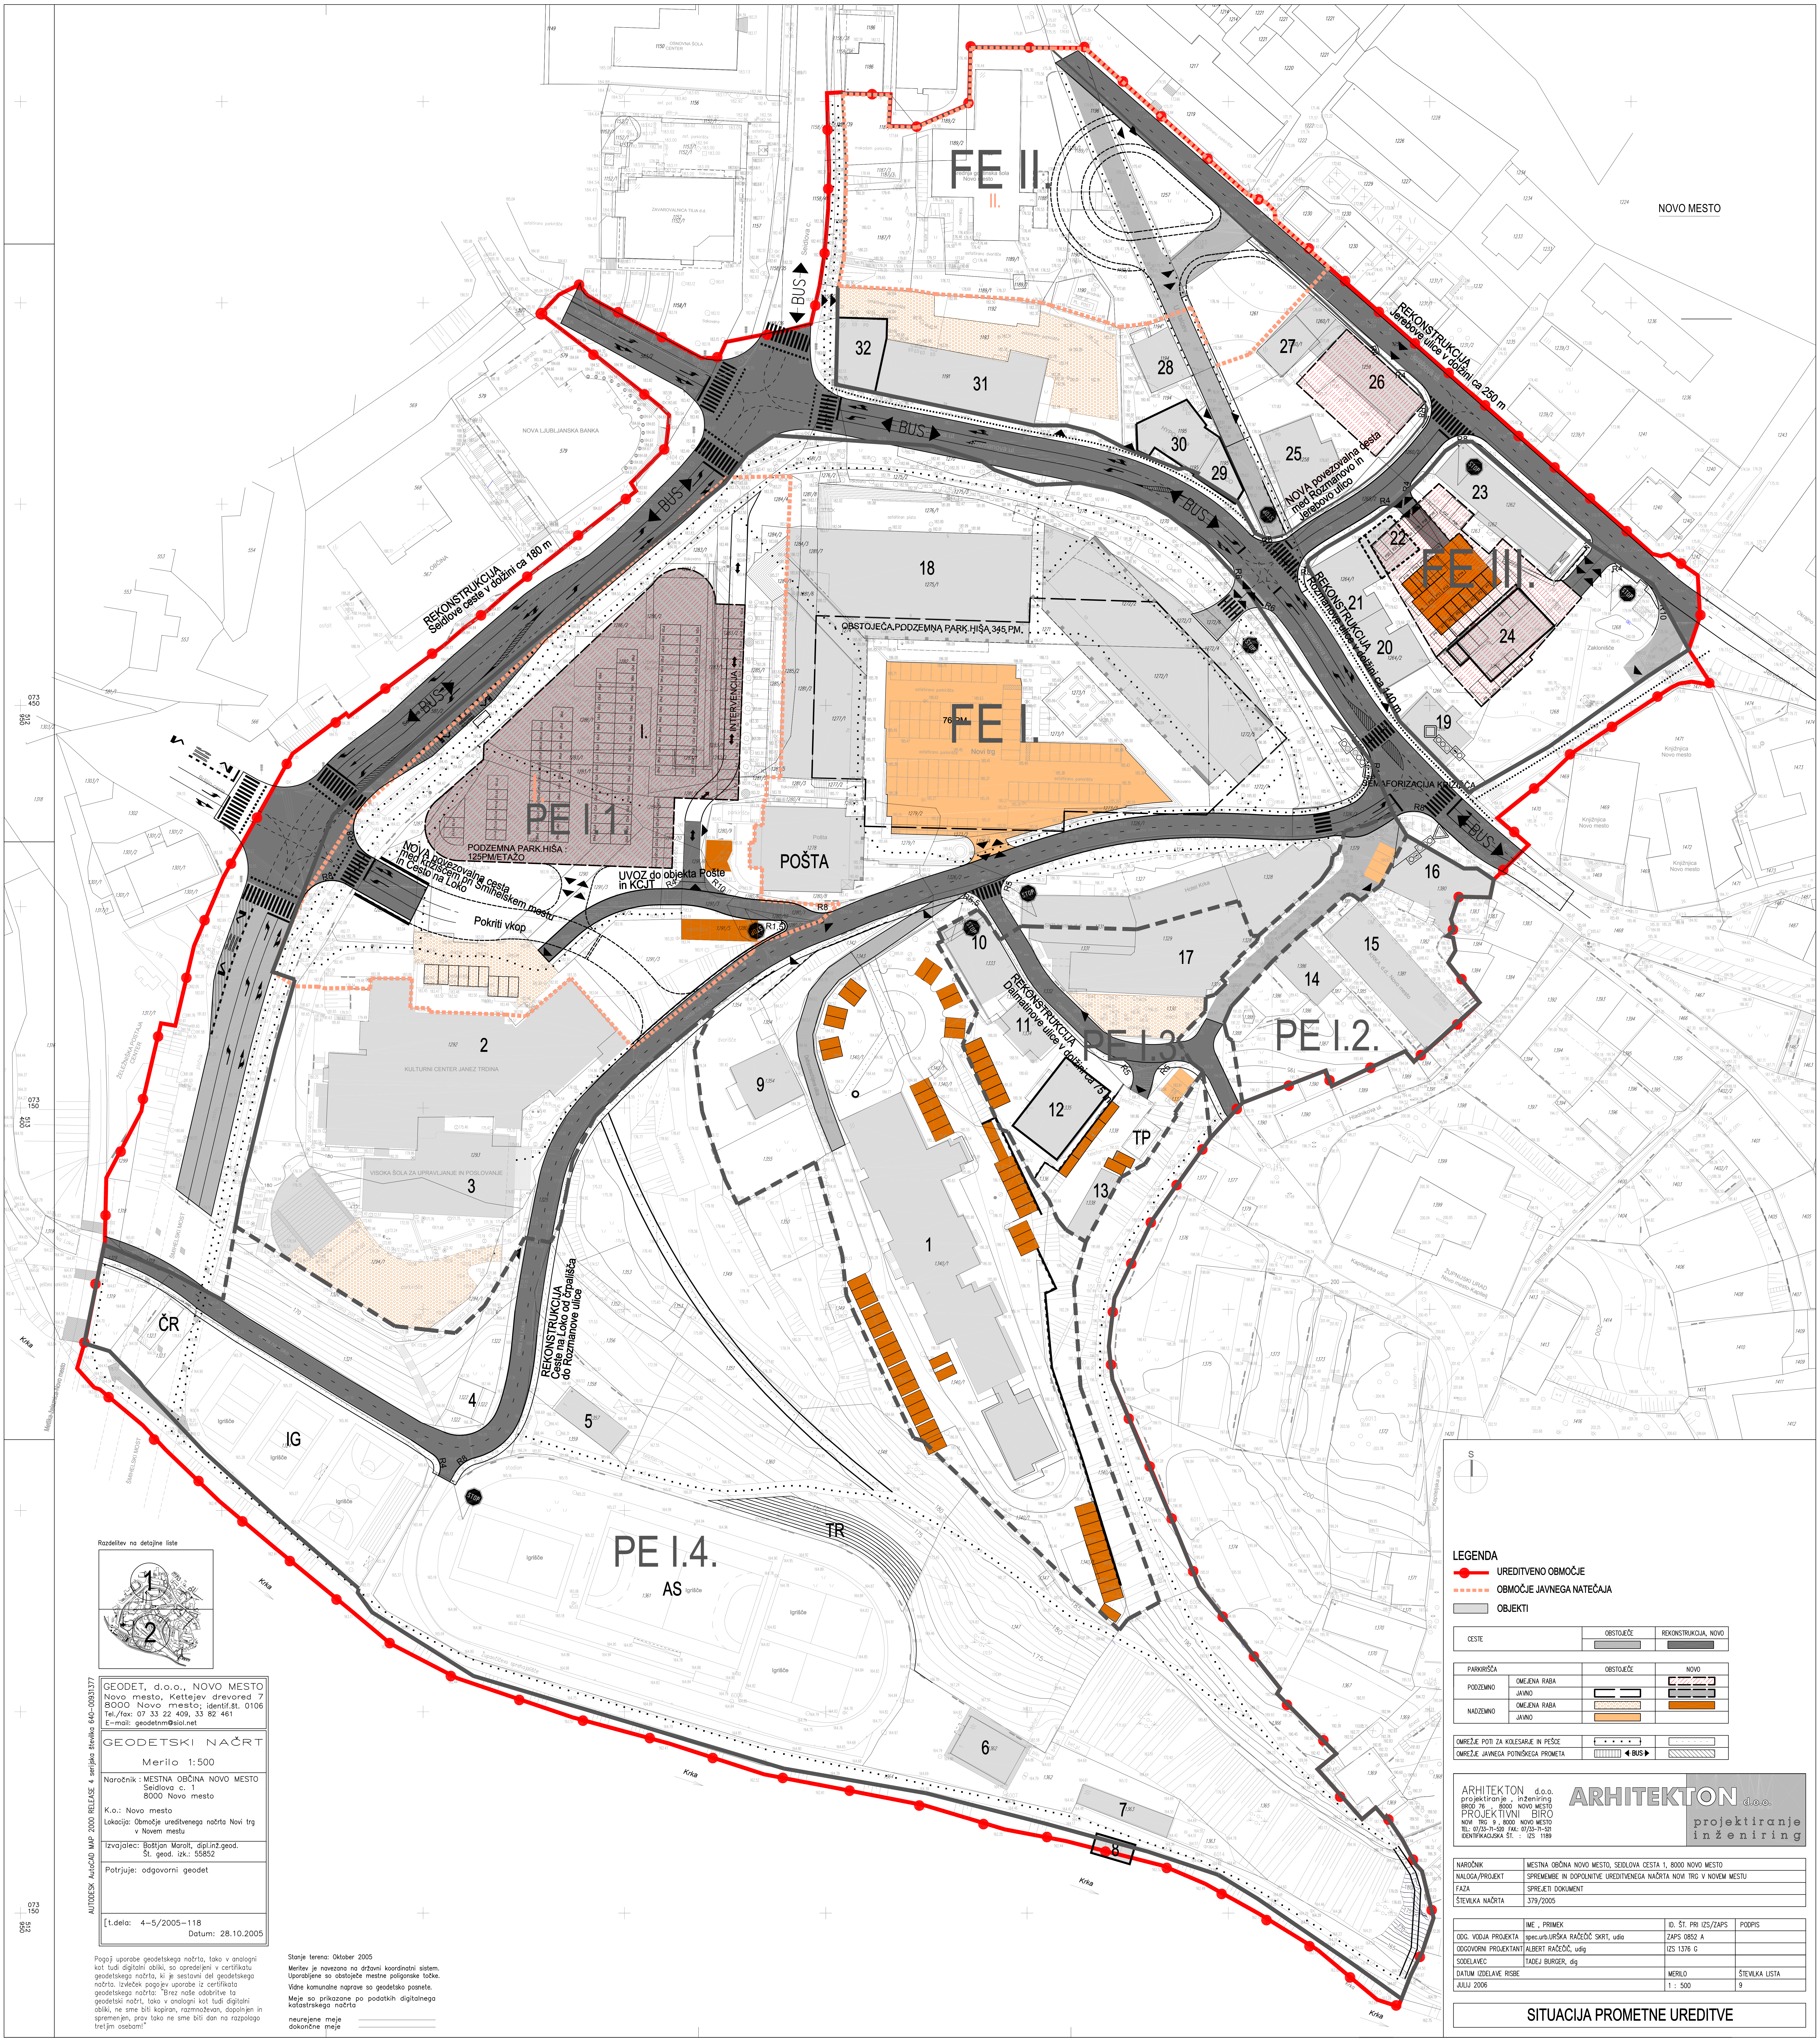
NOVO MESTO
FE II.
II.
FE I.
FE III.
PE I.1.
PE I.2.
PE I.3.
PE I.4.
I.
REKONSTRUKCIJA Seidlove ceste v dolžini ca 180 m
REKONSTRUKCIJA Jerebove ulice v dolžini ca 250 m
NOVA povezovalna cesta med Rozmanovo in Jerebovo ulico
REKONSTRUKCIJA Rozmanove ulice v dolžini ca 140 m
SEMAFORIZACIJA KRIŽIŠČA
OBSTOJEČA PODZEMNA PARK.HIŠA 345 PM.
76 PM
Novi trg
PODZEMNA PARK.HIŠA 125PM/ETAŽO
INTERVENCIJA
NOVA povezovalna cesta med križiščem pri Šmihelskem mostu in Cesto na Loko
UVOZ do objekta Pošte in KCJT
Pokriti vkop
POŠTA
REKONSTRUKCIJA Dalmatinove ulice v dolžini ca 75 m
REKONSTRUKCIJA Ceste na Loko od črpališča do Rozmanove ulice
cesta na Loko
KULTURNI CENTER JANEZ TRDINA
VISOKA ŠOLA ZA UPRAVLJANJE IN POSLOVANJE
NOVA LJUBLJANSKA BANKA
BUS
STOP
R1
R4
R5
R6
R8
R10
ČR
IG
AS
TR
TP
Krka
1
2
3
4
5
6
7
8
9
10
11
12
13
14
15
16
17
18
19
20
21
22
23
24
25
26
27
28
29
30
31
32
stadion
Razdelitev na detajlne liste
1
2
S

LEGENDA

- UREDITVENO OBMOČJE
- OBMOČJE JAVNEGA NATEČAJA
- OBJEKTI

CESTE	OBSTOJEČE	REKONSTRUKCIJA, NOVO
	▒	▓

PARKIRIŠČA		OBSTOJEČE	NOVO
PODZEMNO	OMEJENA RABA		▨
	JAVNO	☐	▒
NADZEMNO	OMEJENA RABA	▒	■
	JAVNO	■	

OMREŽJE POTI ZA KOLESARJE IN PEŠCE	▪ ▪ ▪ ▪ ▪	· · · · · ·
OMREŽJE JAVNEGA POTNIŠKEGA PROMETA	▥ ◀BUS▶	▧

ARHITEKTON d.o.o.
projektiranje , inženiring
BROD 76 , 8000 NOVO MESTO
PROJEKTIVNI BIRO
NOVI TRG 9 , 8000 NOVO MESTO
TEL.: 07/33-71-520 FAX.: 07/33-71-521
IDENTIFIKACIJSKA ŠT. : IZS 1189

ARHITEKTON d.o.o.
projektiranje
inženiring

NAROČNIK	MESTNA OBČINA NOVO MESTO, SEIDLOVA CESTA 1, 8000 NOVO MESTO
NALOGA/PROJEKT	SPREMEMBE IN DOPOLNITVE UREDITVENEGA NAČRTA NOVI TRG V NOVEM MESTU
FAZA	SPREJETI DOKUMENT
ŠTEVILKA NAČRTA	379/2005

	IME , PRIIMEK	ID. ŠT. PRI IZS/ZAPS	PODPIS
ODG. VODJA PROJEKTA	spec.urb.URŠKA RAČEČIČ SKRT, udia	ZAPS 0852 A	
ODGOVORNI PROJEKTANT	ALBERT RAČEČIČ, udig	IZS 1376 G	
SODELAVEC	TADEJ BURGER, dig		
DATUM IZDELAVE RISBE		MERILO	ŠTEVILKA LISTA
JULIJ 2006		1 : 500	9

SITUACIJA PROMETNE UREDITVE

AUTODESK AutoCAD MAP 2000 RELEASE 4 serijska številka 640-00931377

GEODET, d.o.o., NOVO MESTO
Novo mesto, Kettejev drevored 7
8000 Novo mesto; identif.št. 0106
Tel./fax: 07 33 22 409, 33 82 461
E-mail: geodetnm@siol.net

GEODETSKI NAČRT

Merilo 1:500

Naročnik : MESTNA OBČINA NOVO MESTO
Seidlova c. 1
8000 Novo mesto

K.o.: Novo mesto

Lokacija: Območje ureditvenega načrta Novi trg
v Novem mestu

Izvajalec: Boštjan Marolt, dipl.inž.geod.
Št. geod. izk.: 55852

Potrjuje: odgovorni geodet

[t.dela: 4-5/2005-118
Datum: 28.10.2005

Pogoji uporabe geodetskega načrta, tako v analogni kot tudi digitalni obliki, so opredeljeni v certifikatu geodetskega načrta, ki je sestavni del geodetskega načrta. Izvleček pogojev uporabe iz certifikata geodetskega načrta: "Brez naše odobritve ta geodetski načrt, tako v analogni kot tudi digitalni obliki, ne sme biti kopiran, razmnoževan, dopolnjen in spremenjen, prav tako ne sme biti dan na razpolago tretjim osebam!"

Stanje terena: Oktober 2005

Meritev je navezana na državni koordinatni sistem.
Uporabljene so obstoječe mestne poligonske točke.

Vidne komunalne naprave so geodetsko posnete.

Meje so prikazane po podatkih digitalnega katastrskega načrta

neurejene meje
dokončne meje