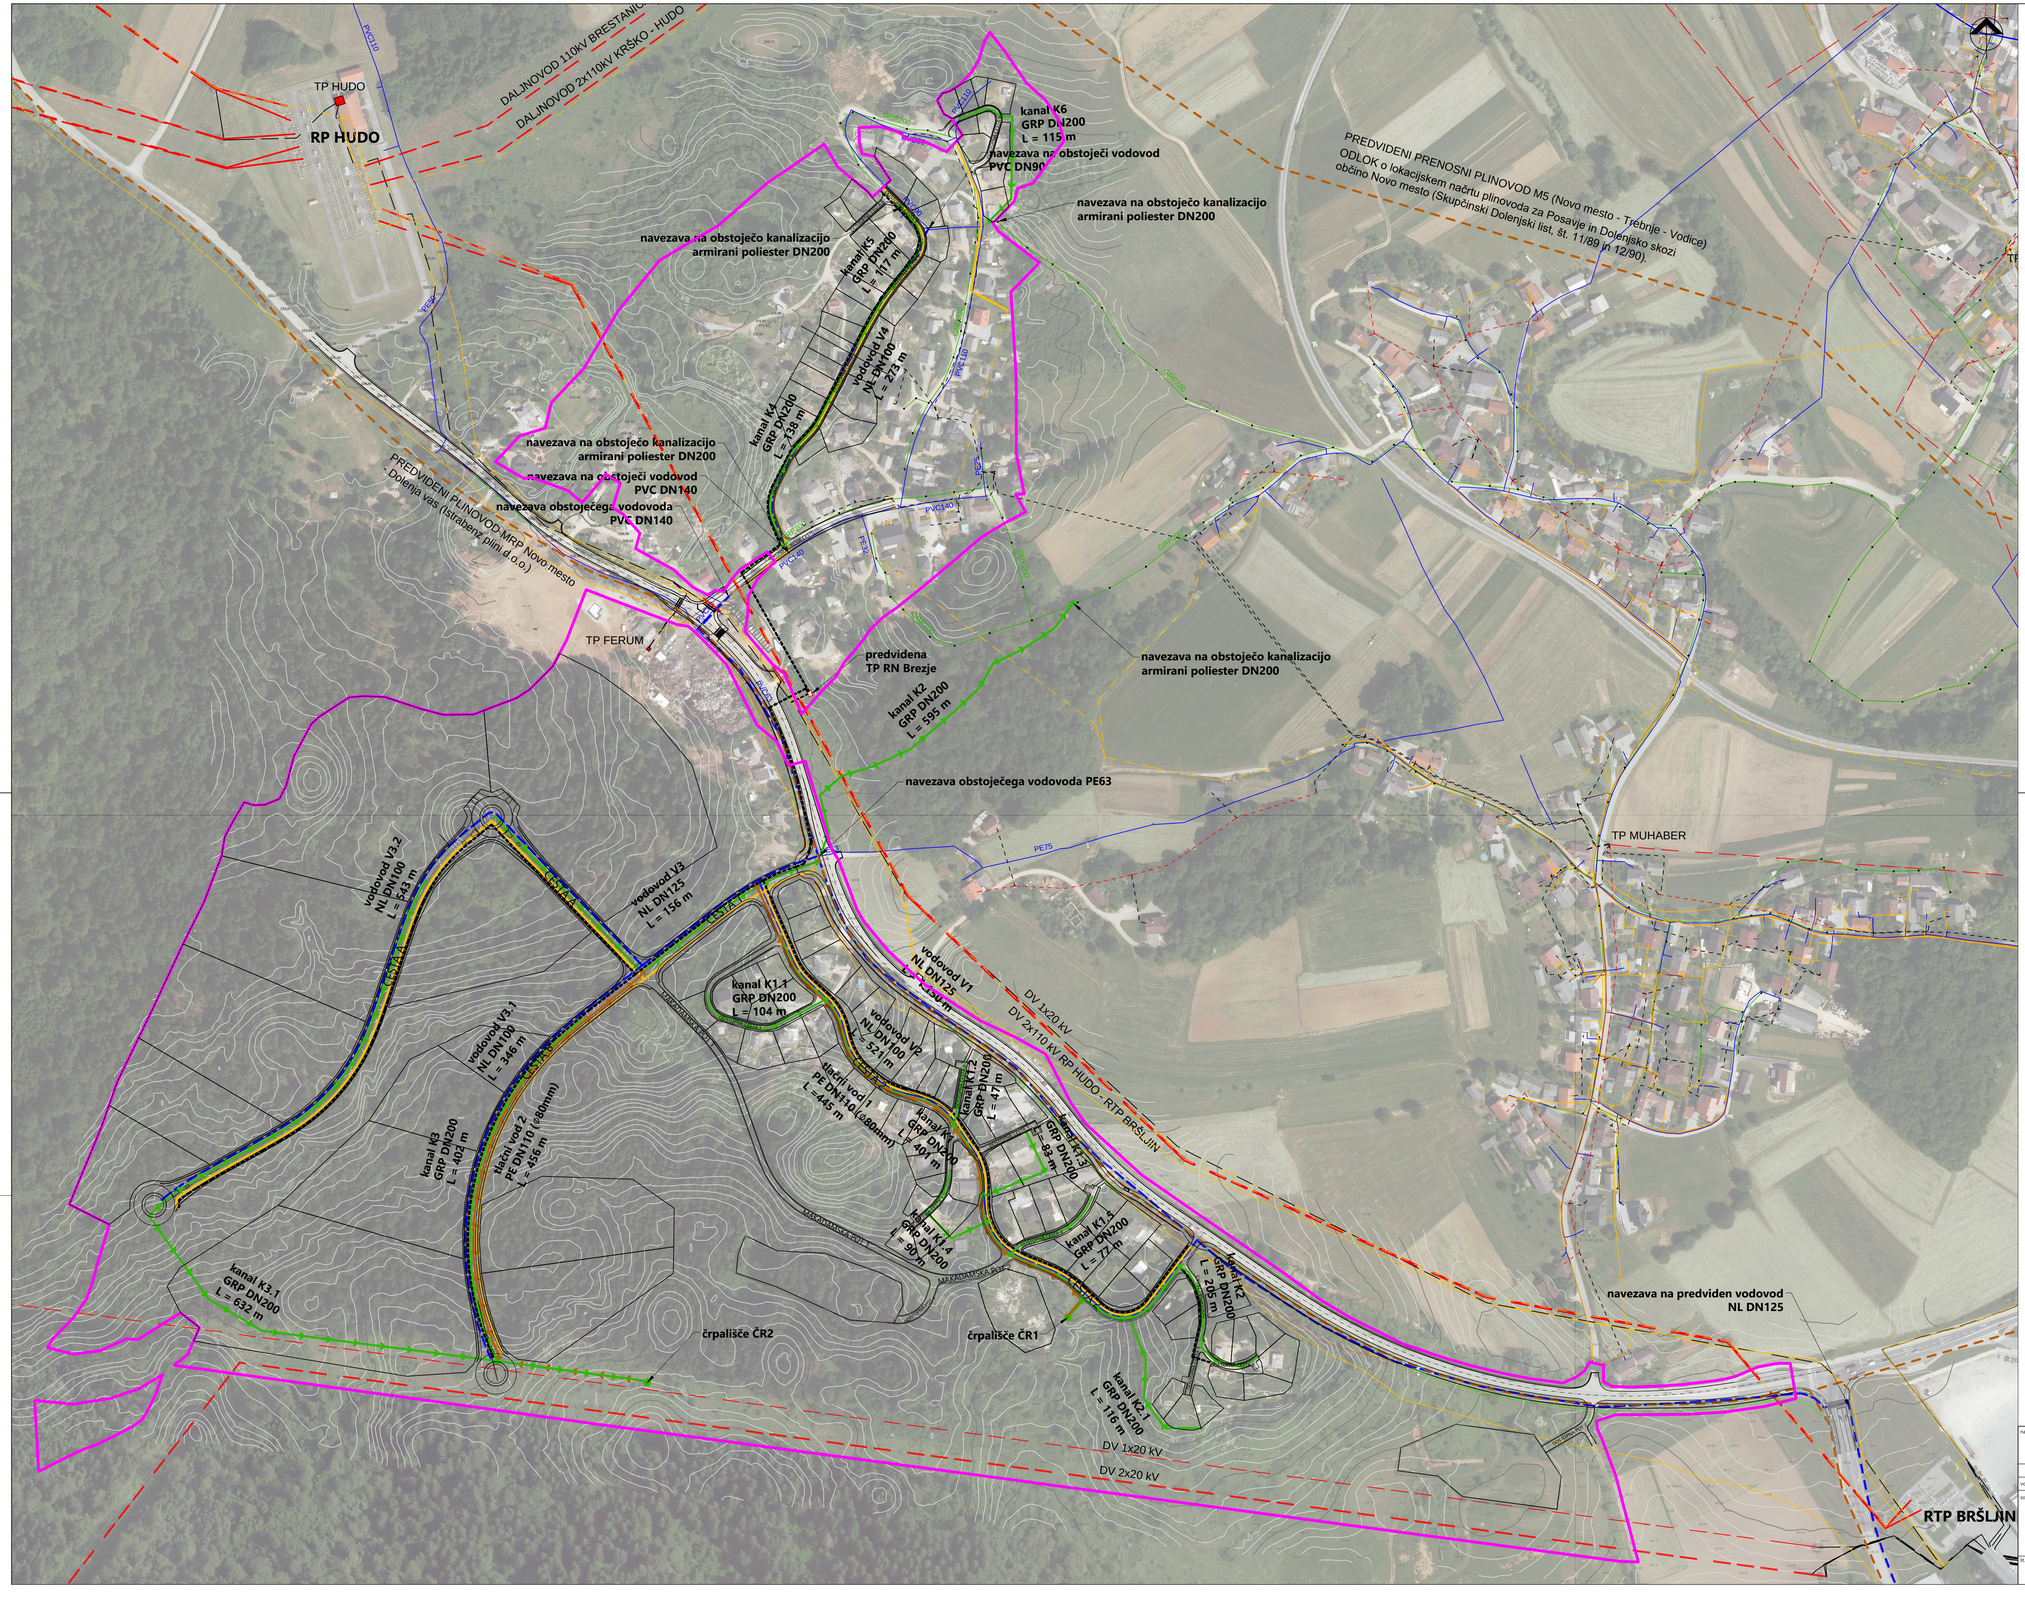

LEGENDA		
MEJA OBMOČJA		
VODI GOSPODARSKE JAVNE INFRASTRUKTURE	OBSTOJEČE	PREDVIDENO
VODOVOD PRENOSNI		①
VODOVOD DISTRIBUCIJSKI		
KANALIZACIJA KOMUNALNA - gravitacijski kanal		
KANALIZACIJA KOMUNALNA - tlačni vod		
KANALIZACIJA MEŠANA		
ELEKTRIKA VN NADZEMNI VOD		
ELEKTRIKA SN NADZEMNI VOD		
ELEKTRIKA SN PODZEMNI VOD		
ELEKTRIKA NN NADZEMNI VOD		
ELEKTRIKA NN PODZEMNI VOD		
TELEKOMUNIKACIJE NADZEMNI VOD		
TELEKOMUNIKACIJE PODZEMNI VOD		
PLINOVOD		②

OPOMBE:
① Predviden vodovod ob rekonstrukciji Straške ceste.
② Predvideni prenosni plinovodi iz planskih dokumentov.

naročnik:	Mestna občina Novo mesto		
naročnik:	Acer Novo mesto d.o.o.		
	ime:	id. št.:	
vodja naloge:	mag. Jelka Hudoklin, univ.dipl.inž.kraj.arh.	ZAPS 0850 KA	
sodelavci:	Igor Črnugelj, univ. dipl. inž. arh.	ZAPS 1079 A	
	mag. Zoran Gajski, univ. dipl. gosp. inž.	IZS G- 3043	
št. naloge:	datum:	merilo:	
J-9/17	julij 2018	1 : 2.000	

naloga: **Spremembe in dopolnitve Občinskega prostorskega načrta 3 (SD OPN 3)**
Prostorski izvedbeni pogoji za območje romskega naselja Breže-Žabjak in gospodarske cone Zahod

faza: Sprejet dokument

naslov karte: **Zbirna situacija predvidene gospodarske javne infrastrukture**

št. lista: **7**