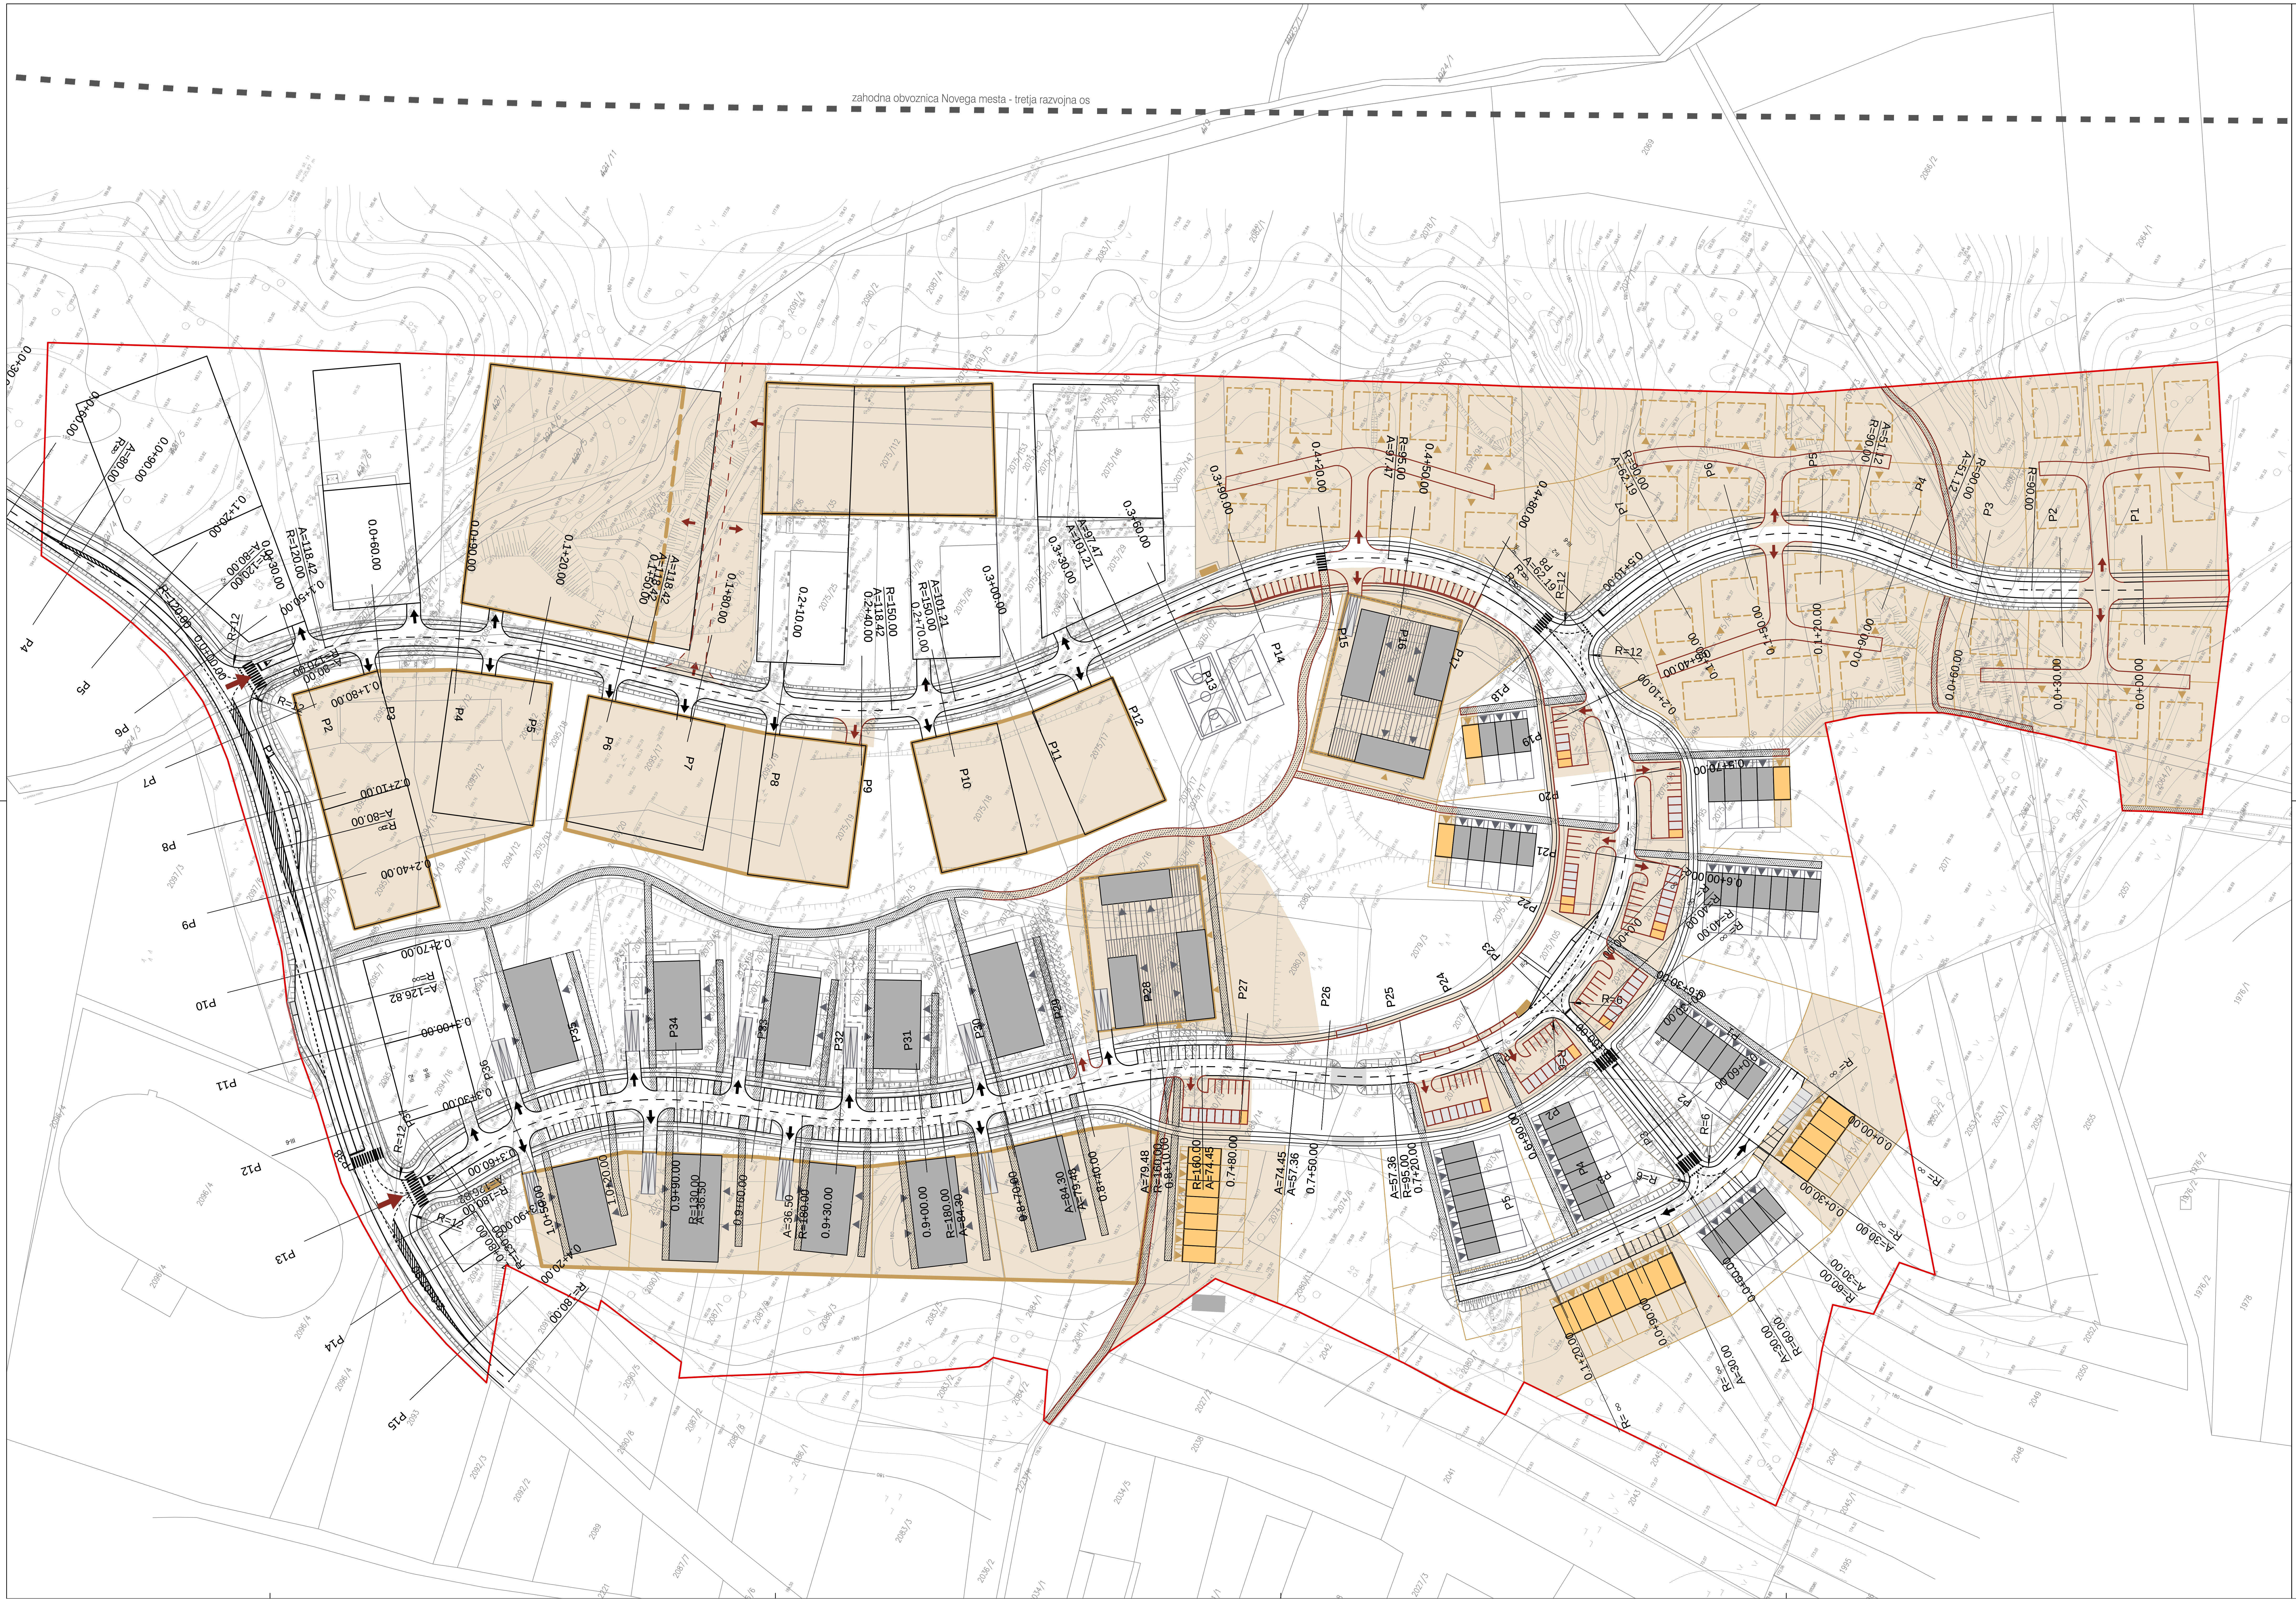

LEGENDA:

▬	MEJA ZN PODBREZNIK
▩	OBJEKTI
▢	NADSTREŠNICE
□	OBMOČJE ZA RAZVOJ OBJEKTA - GRADBENA MEJA
– – –	MEJA PODZEMNEGA DELA OBJEKTA
▨	SD ZN - OBMOČJA SPREMEMB
□	SD ZN - OBMOČJE ZA RAZVOJ OBJEKTOV
▬ ▬ ▬	SD ZN - DOPUSTNO ZMANJŠANJE OBMOČJA ZA RAZVOJ OBJEKTA
▨	SD ZN - OBJEKTI
⬚	SD ZN - OBMOČJE ZA RAZVOJ OBJEKTA - GRADBENA MEJA
—	SD ZN - PARCELACIJA
—	SD ZN - CESTE, POTI, PARKIRIŠČA
– – –	MOŽNA IZVEDBA POVEZOVALNE CESTE
▒	PEŠ POTI (DOSTOP ZA GASILCE)
▨	UVOZNO IZVOZNA KLANČINA Z NADSTREŠNICO
□	TRAFO POSTAJA Z ZABOJNIKI
□/▬	ZABOJNIKI ZA ODPADKE / EKOLOŠKI OTOK
←/←	DOVOZI / SD ZN DOVOZI
◀/◀	VHODI V OBJEKTE / SD ZN VHODI V OBJEKTE

podloga: geodetski načrt, julij 2010

naslov karte

SITUACIJA CESTNEGA OMREŽJA S PRIKAZOM PROMETNE UREDITVE

naročnik
IMOS, d.d., Ljubljana, Fajfarjeva ulica 33, 1000 Ljubljana

ACER
Prostorsko načrtovanje, projektiranje in varstvo okolja Novo mesto, d.o.o.

naloga / projekt
Spremembe in dopolnitve zazidalnega načrta Podbreznik

		id. št.	podpis
faza	SPREJET DOKUMENT		
odg. vodja projekta	dr. LILJANA JANKOVIČ GROBELŠEK, univ.dipl.inž.arh.	ZAPS 0077 A	
odg. projektant	mag. RADOVAN NIKIĆ, univ.dipl.inž.grad.	IZS G-0324	
sodelavci	ROBERT DOLŠINA, grad.teh.		Dolšina

številka	datum	merilo	list
OPPN-L4/2010	november 2012	1: 1.000	8a