
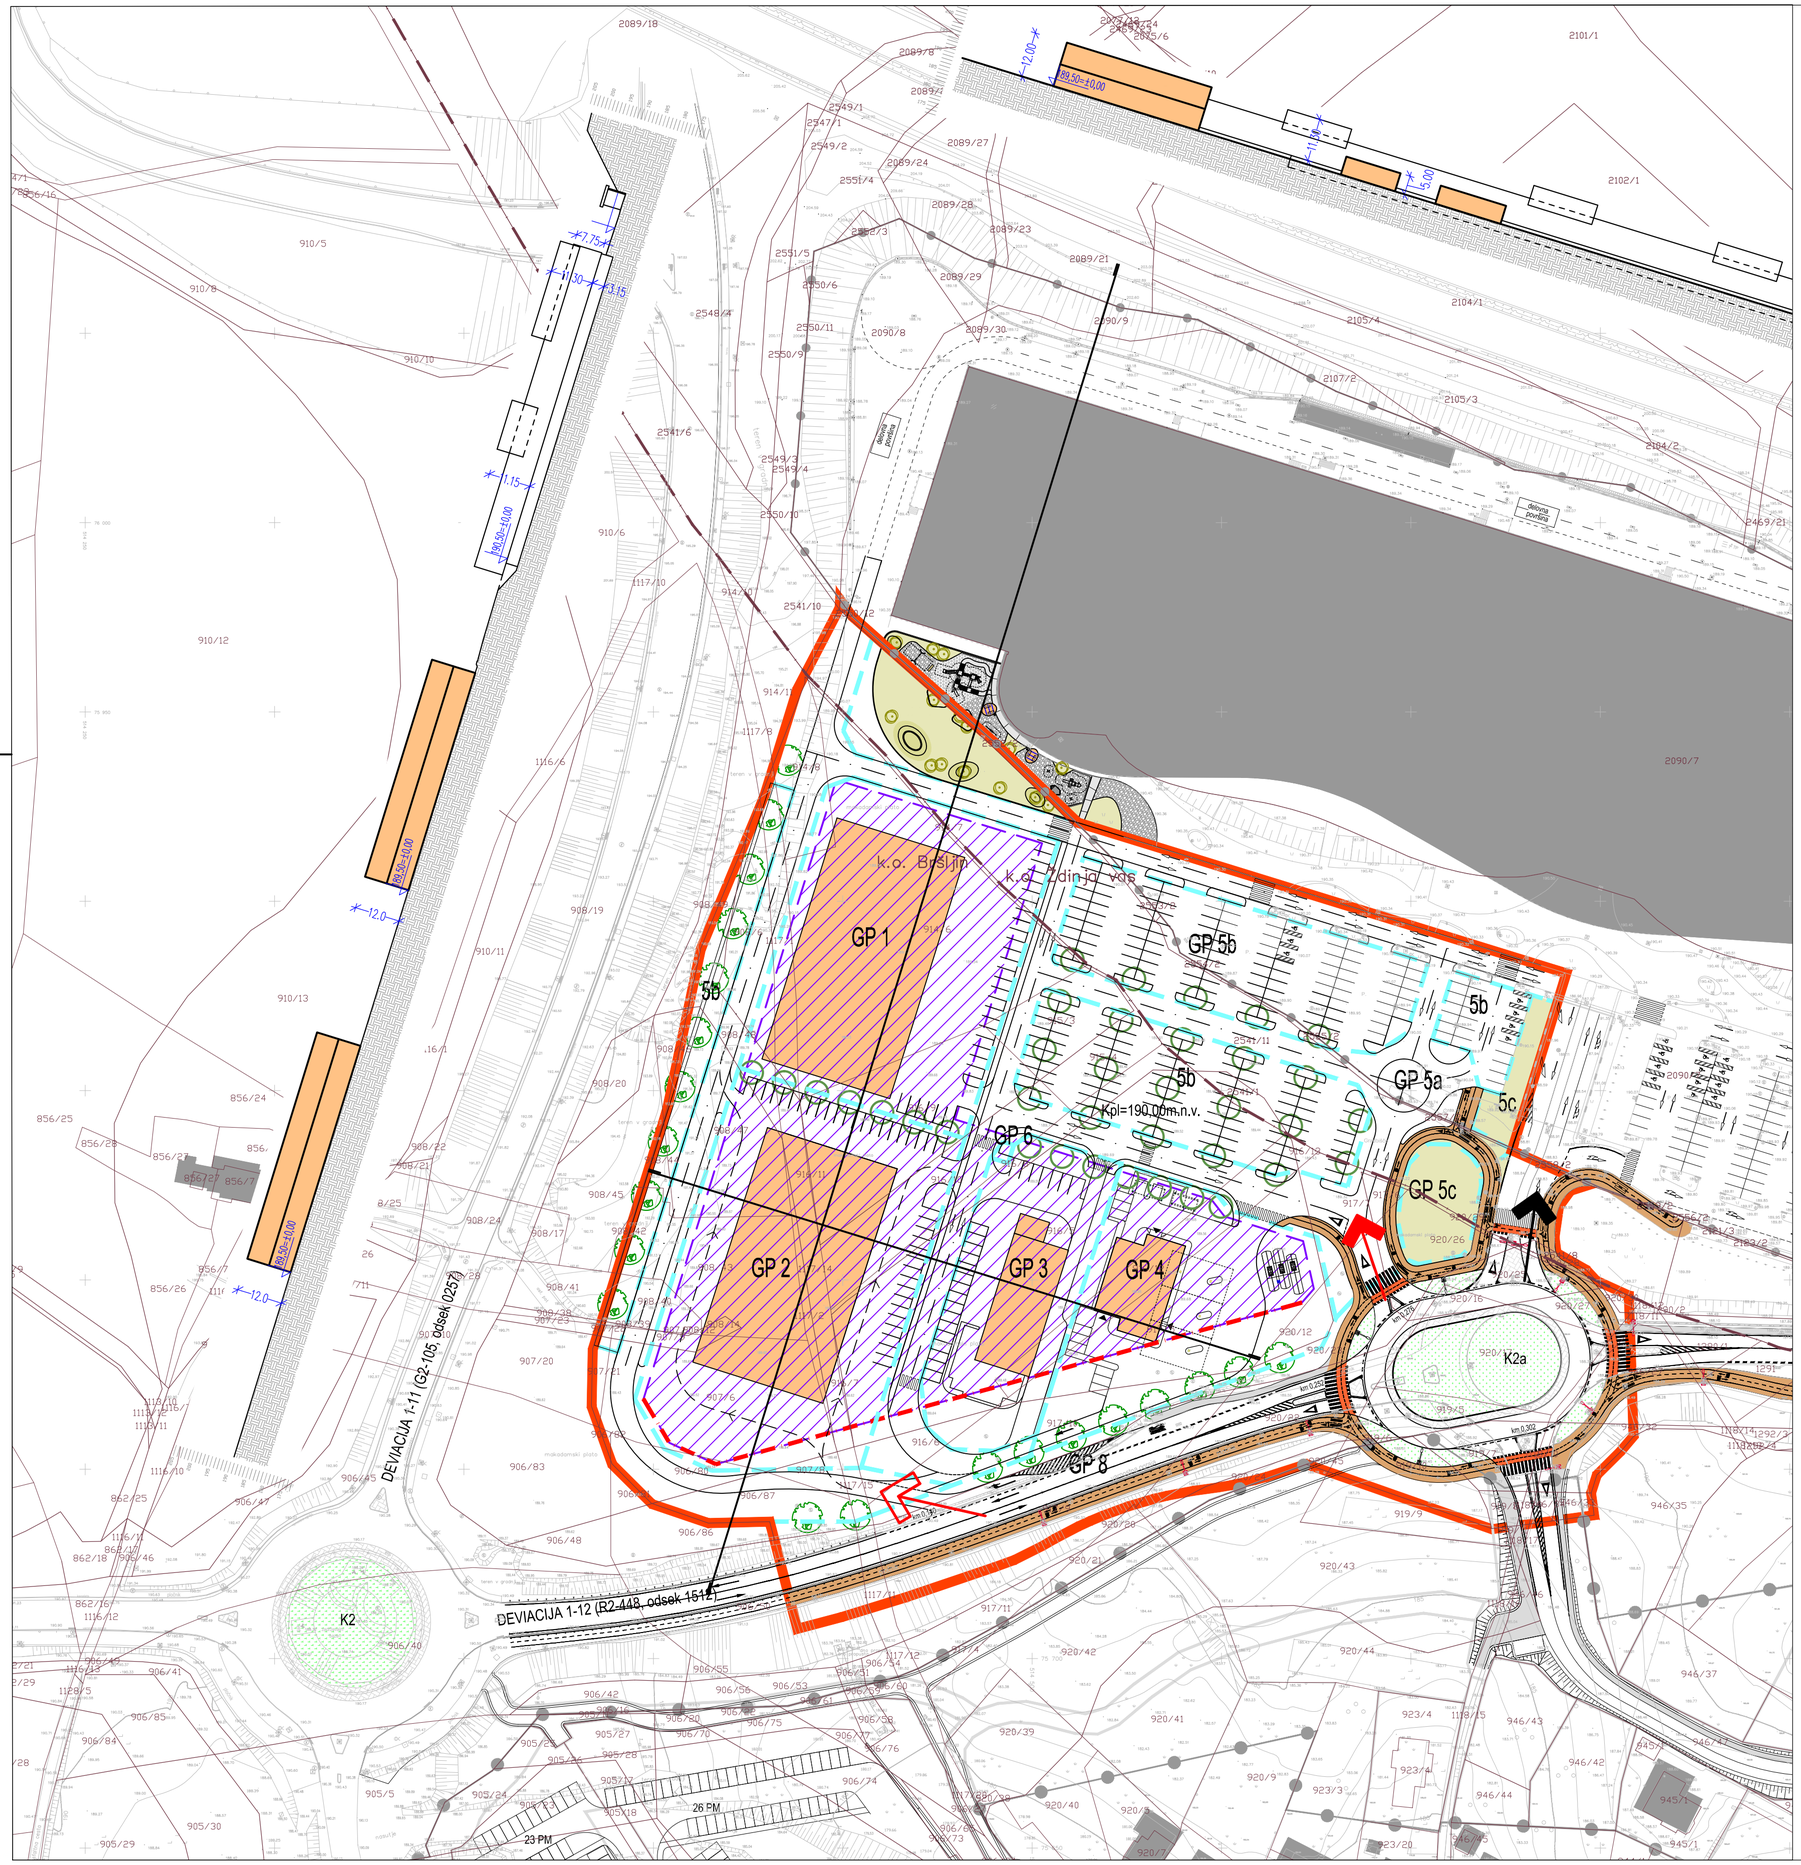


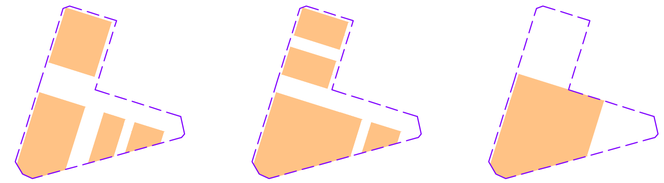

SHEMA UMESTITVE STAVB M 1:X

LEGENDA:

- MEJA OBMOČJA OPPN PSC Mačkovec 2
- MEJA OBMOČJA OLN PSC Mačkovec -1 (sprejet dokument)
- OBSTOJEČI OBJEKTI
- DOSTOP V OBMOČJE - OBSTOJEČE
- DOSTOP V OBMOČJE - PREDVIDENO
- DOSTOP - DOSTAVA
- GRADBENA PARCELA
- POVRŠINA ZA GRADNJO STAVB
- GRADBENA MEJA
- PREDVIDENI OBJEKTI
- OTROŠKO IGRIŠČE
- ZELENE POVRŠINE
- DREVORED, ZAZELENITEV PARKIRIŠČ
- ZELENE POVRŠINE V KROŽNEM KRIŽIŠČU
- HODNIK ZA PEŠCE
- KOLESARSKA STEZA
- KOLESARSKA STEZA + HODNIK ZA PEŠCE

Načrtovalec: topos – Izdelava analiz, oblikovanje, projektiranje, okoljevarstvene študije, svetovanje, Kočevarjeva ulica 1, Novo mesto, tel.: 07 373 15 31			Pobudnik in naročnik: RUTAR MARKETING d.o.o., Premrlova ulica 14, 1000 Ljubljana
			Pripravljalec: Mestna občina Novo mesto, Seidlova 1, 8000 Novo mesto
Delovna skupina:	Ime:	Ident.št.	Podpis:
Odgovorni vodja:	MATEJA KAUDEK, u.d.i.a.	ZAPS 1282A	
Sodelavci:	DUŠAN GRANDA, u.d.i.g.	IZS G-0146	
	KLAVDIJA PEČNIK, dipl.in2.geod.		
	IRENA ŠERUGA, dipl.in2.geod.		
Št. naloge: 03/11-OPPN	Datum: Julij 2018	Merilo: 1:1000	Projekt: OBČINSKI PODROBNI PROSTORSKI NAČRT POSLOVNO-STORITVENA CONA MAČKOVEC - 2
			Faza OPPN: SPREJET DOKUMENT
			Naslov karte: UREDITVENA SITUACIJA S PREREZOM
			Št. karte: 5.1

Podloga: Geodetski načrt št.: TOPOS–GN–2011/43_a, izdelal: TOPOS d.o.o., Kočevarjeva ulica 1, Novo mesto, maj 2018