
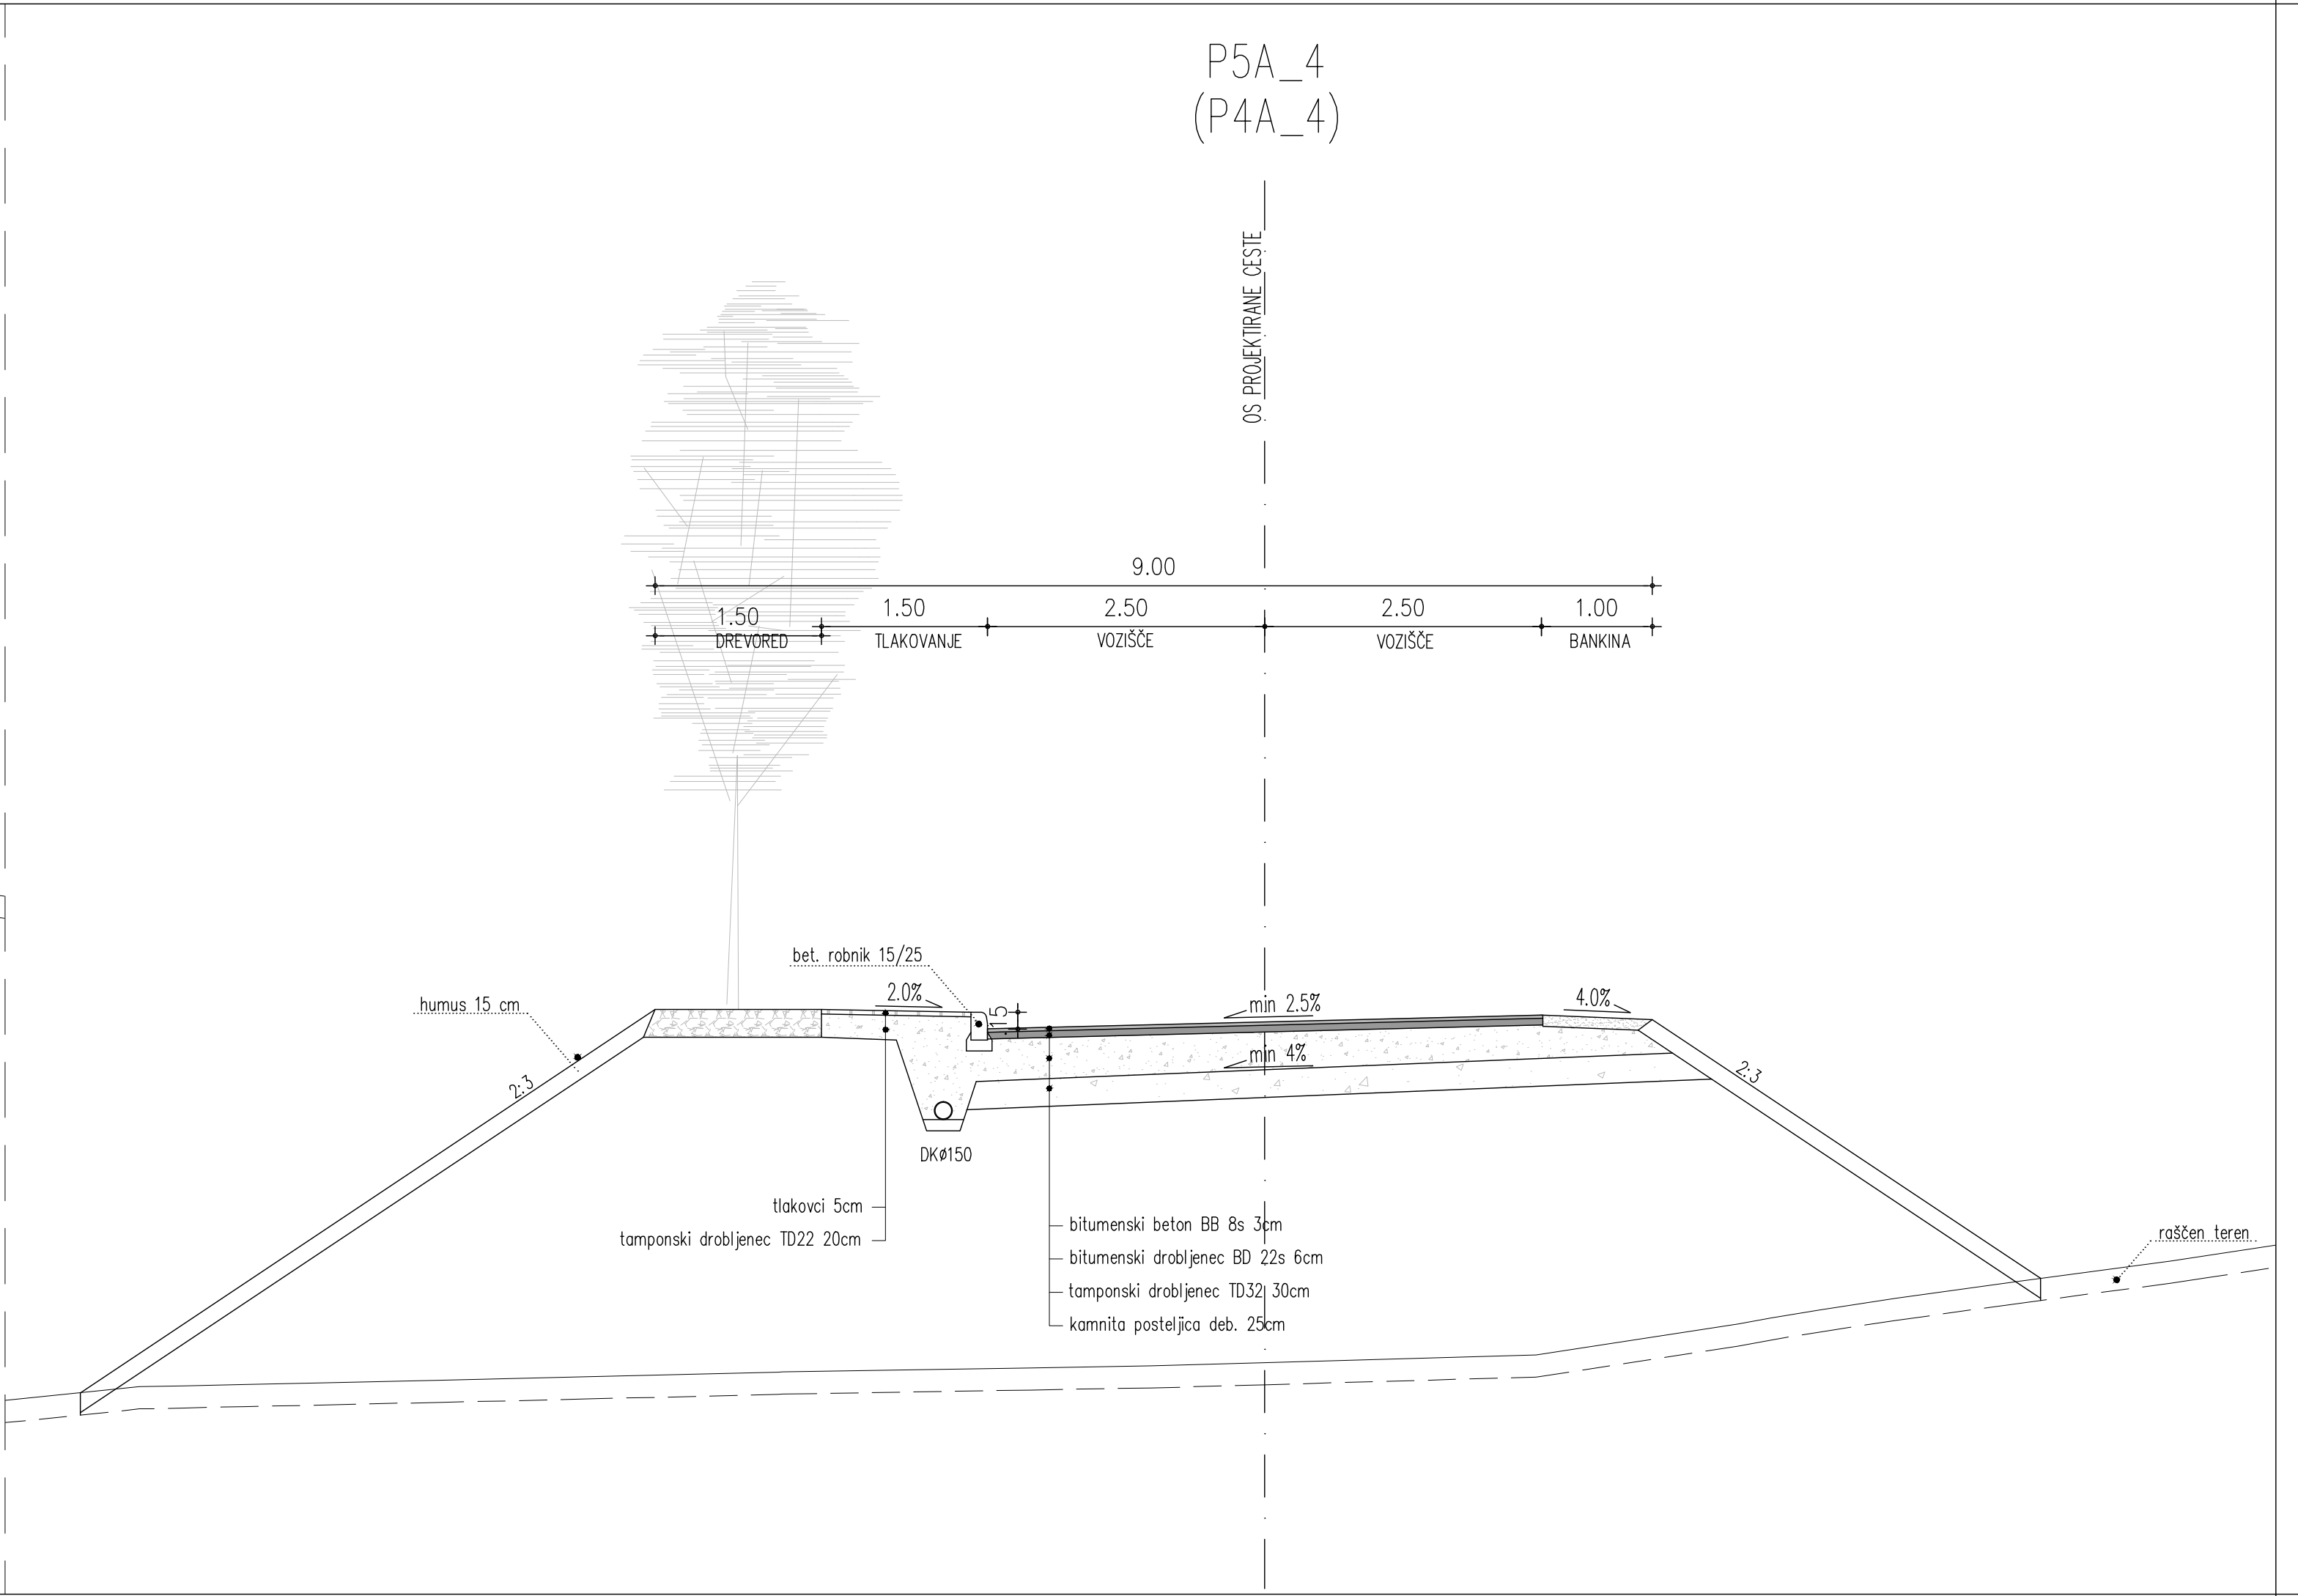



S:\PIN\PIN\_NOVO\_MESTO\OPPN-BROD-DRAGE\_sifra\emba\1\_sprejet\_dokument\grafika\SD\_611-612\_NPP.dwg

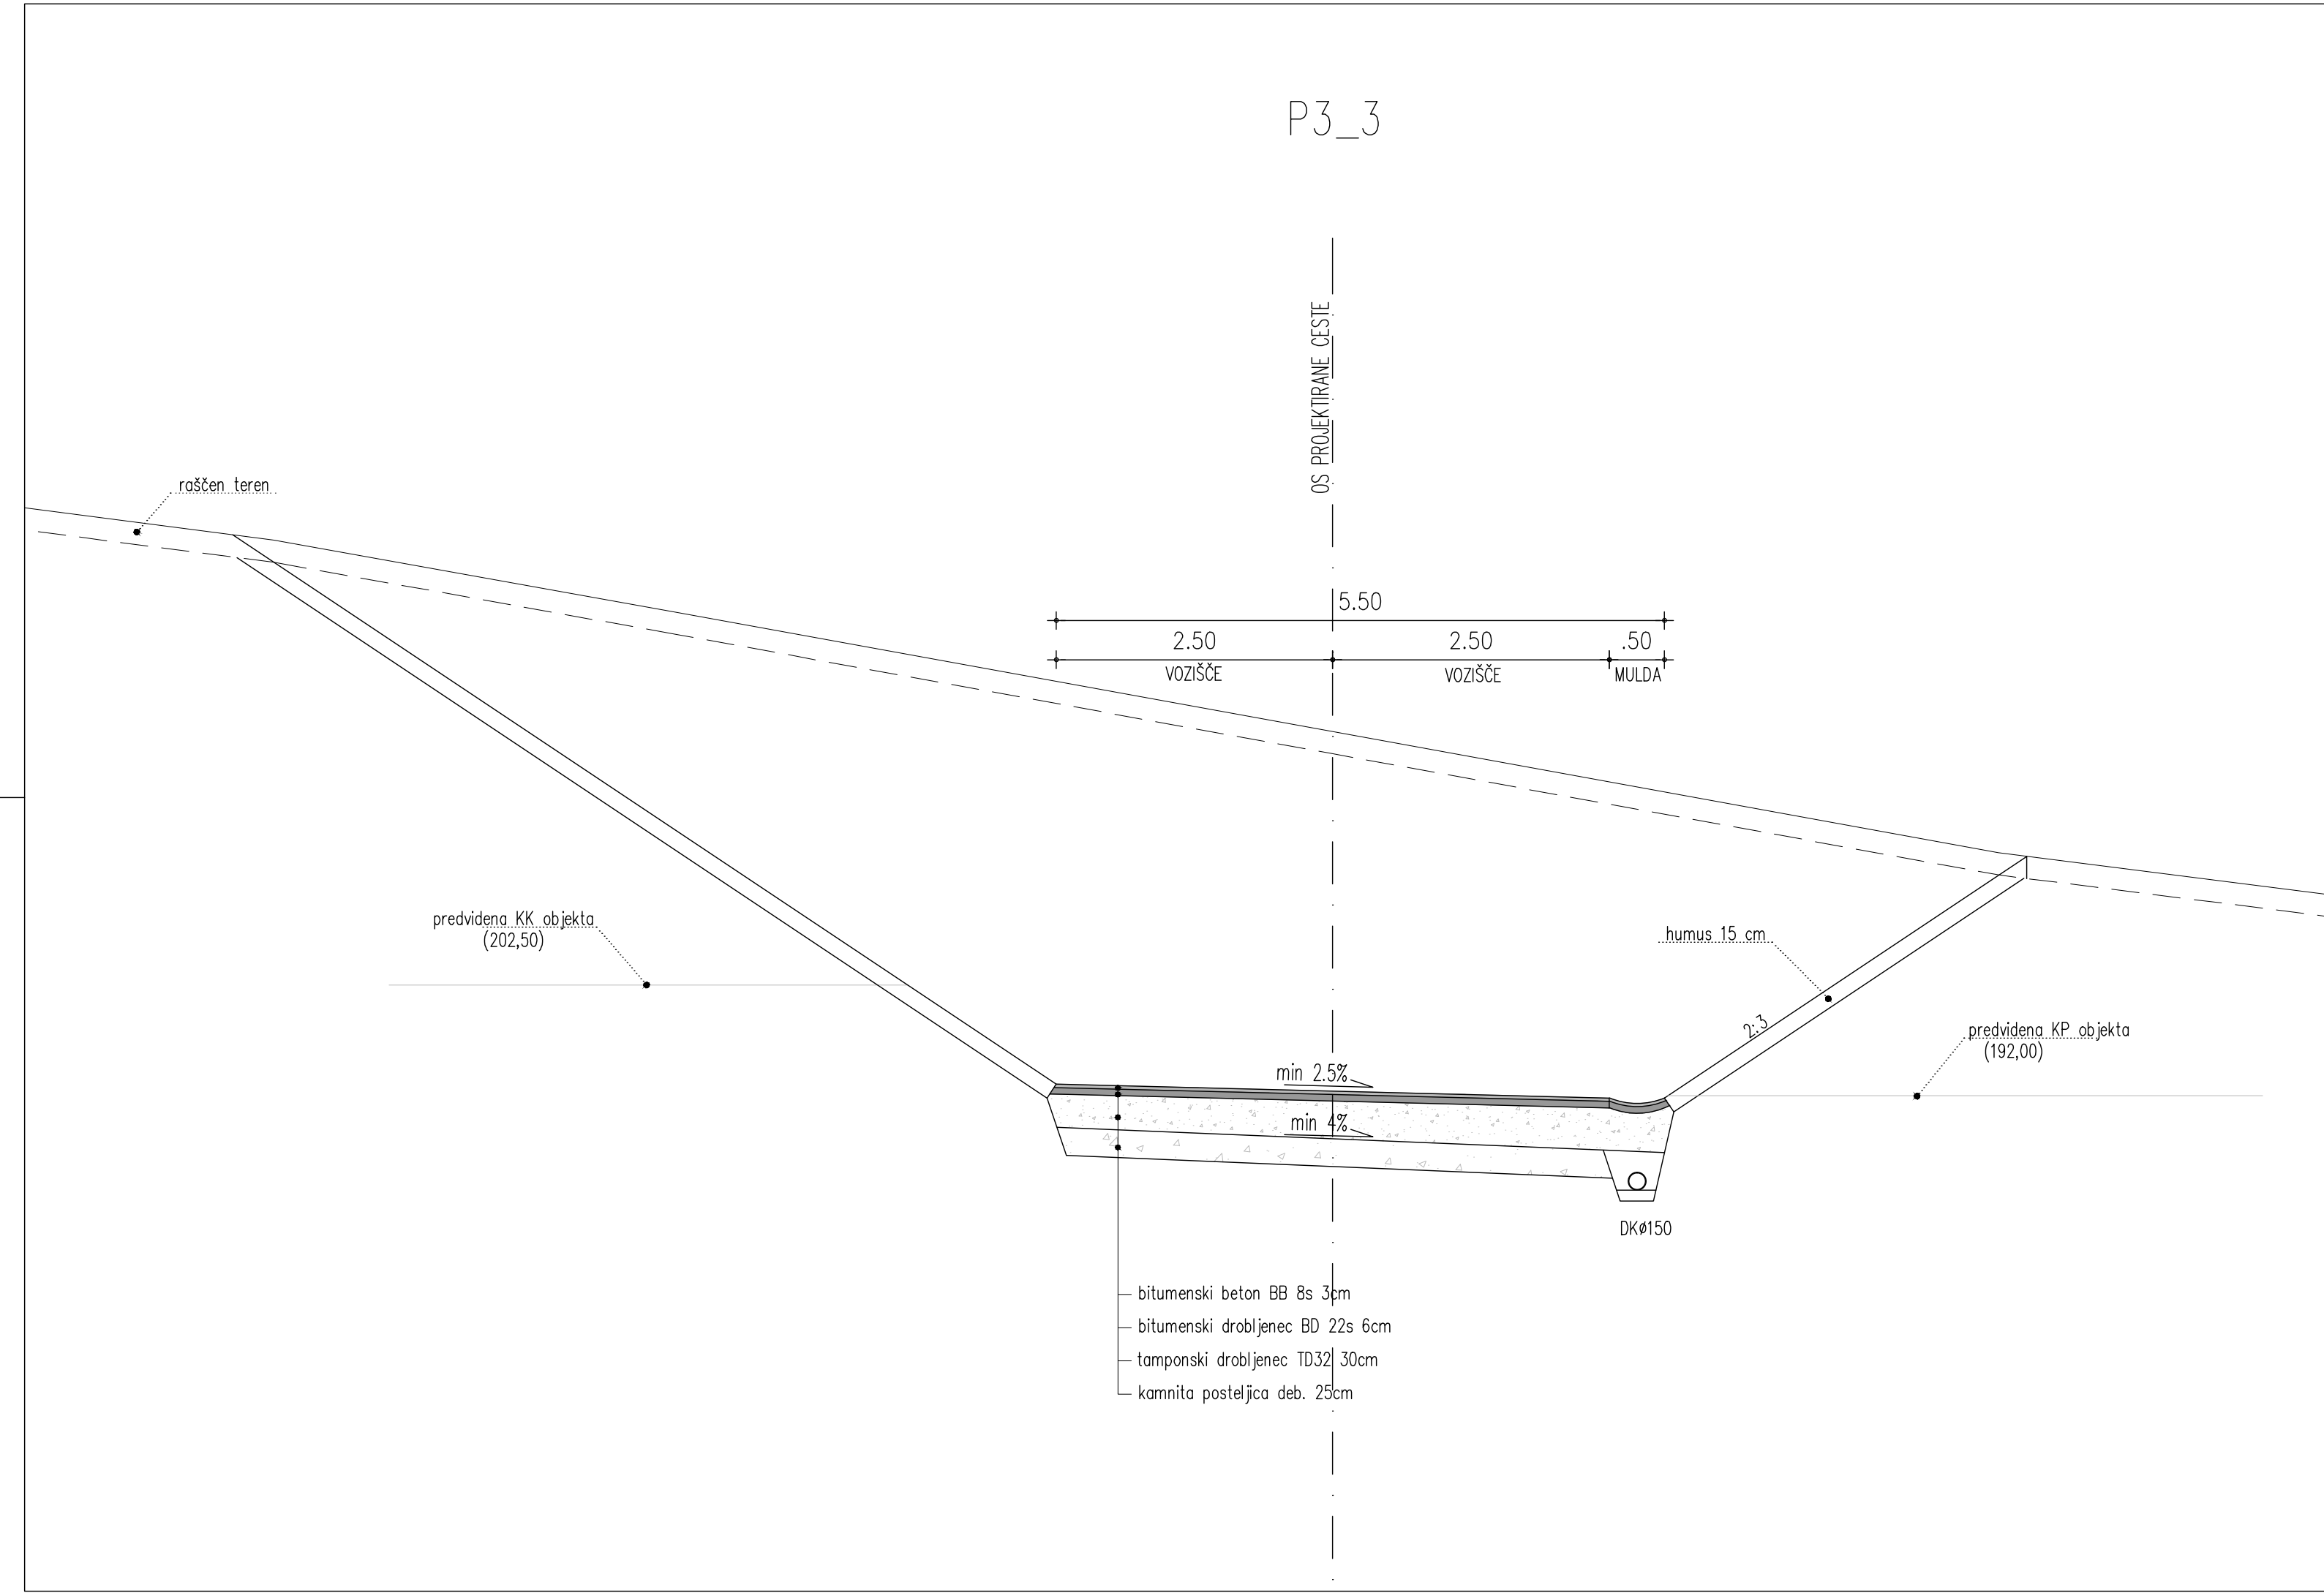

<p>Noštrovalec:</p>  <p><small>Tržna agencija, oblikovanje, projektiranje, digitalizacija, študije, inženjering</small> Koborova ulica 1, Novo mesto, tel.: 07 373 15 31</p>	<p>Pobudnik in naročnik: Brod Invest d.o.o., Novi trg 9, Novo mesto</p> <p>Prilagodilec: Mestna občina Novo mesto, Seidlova 1, 8000 Novo mesto</p> <p>Projekt: SPREMEMBE IN DOPOLNITVE OPPN ZA SOSESKO BROD - DRAGE</p>
<p>Delovna skupina:</p> <p>Ime: MATEJA KAUDEK, u.d.i.a.</p> <p>Ident.št.: ZAPS 1282A</p> <p>Podpis: [Signature]</p>	<p>Faza: SPREJET DOKUMENT</p> <p>Naslov karte: KARAKTERISTIČNI PREČNI PREREZ: NOTRANJE CESTE 3, 4 in 5</p>
<p>Št. naloge: 03/10-SD OPPN</p> <p>Datum: JUNIJ 2011</p> <p>Merilo: 1:50</p>	<p>Št. karte: 6.1.2</p>