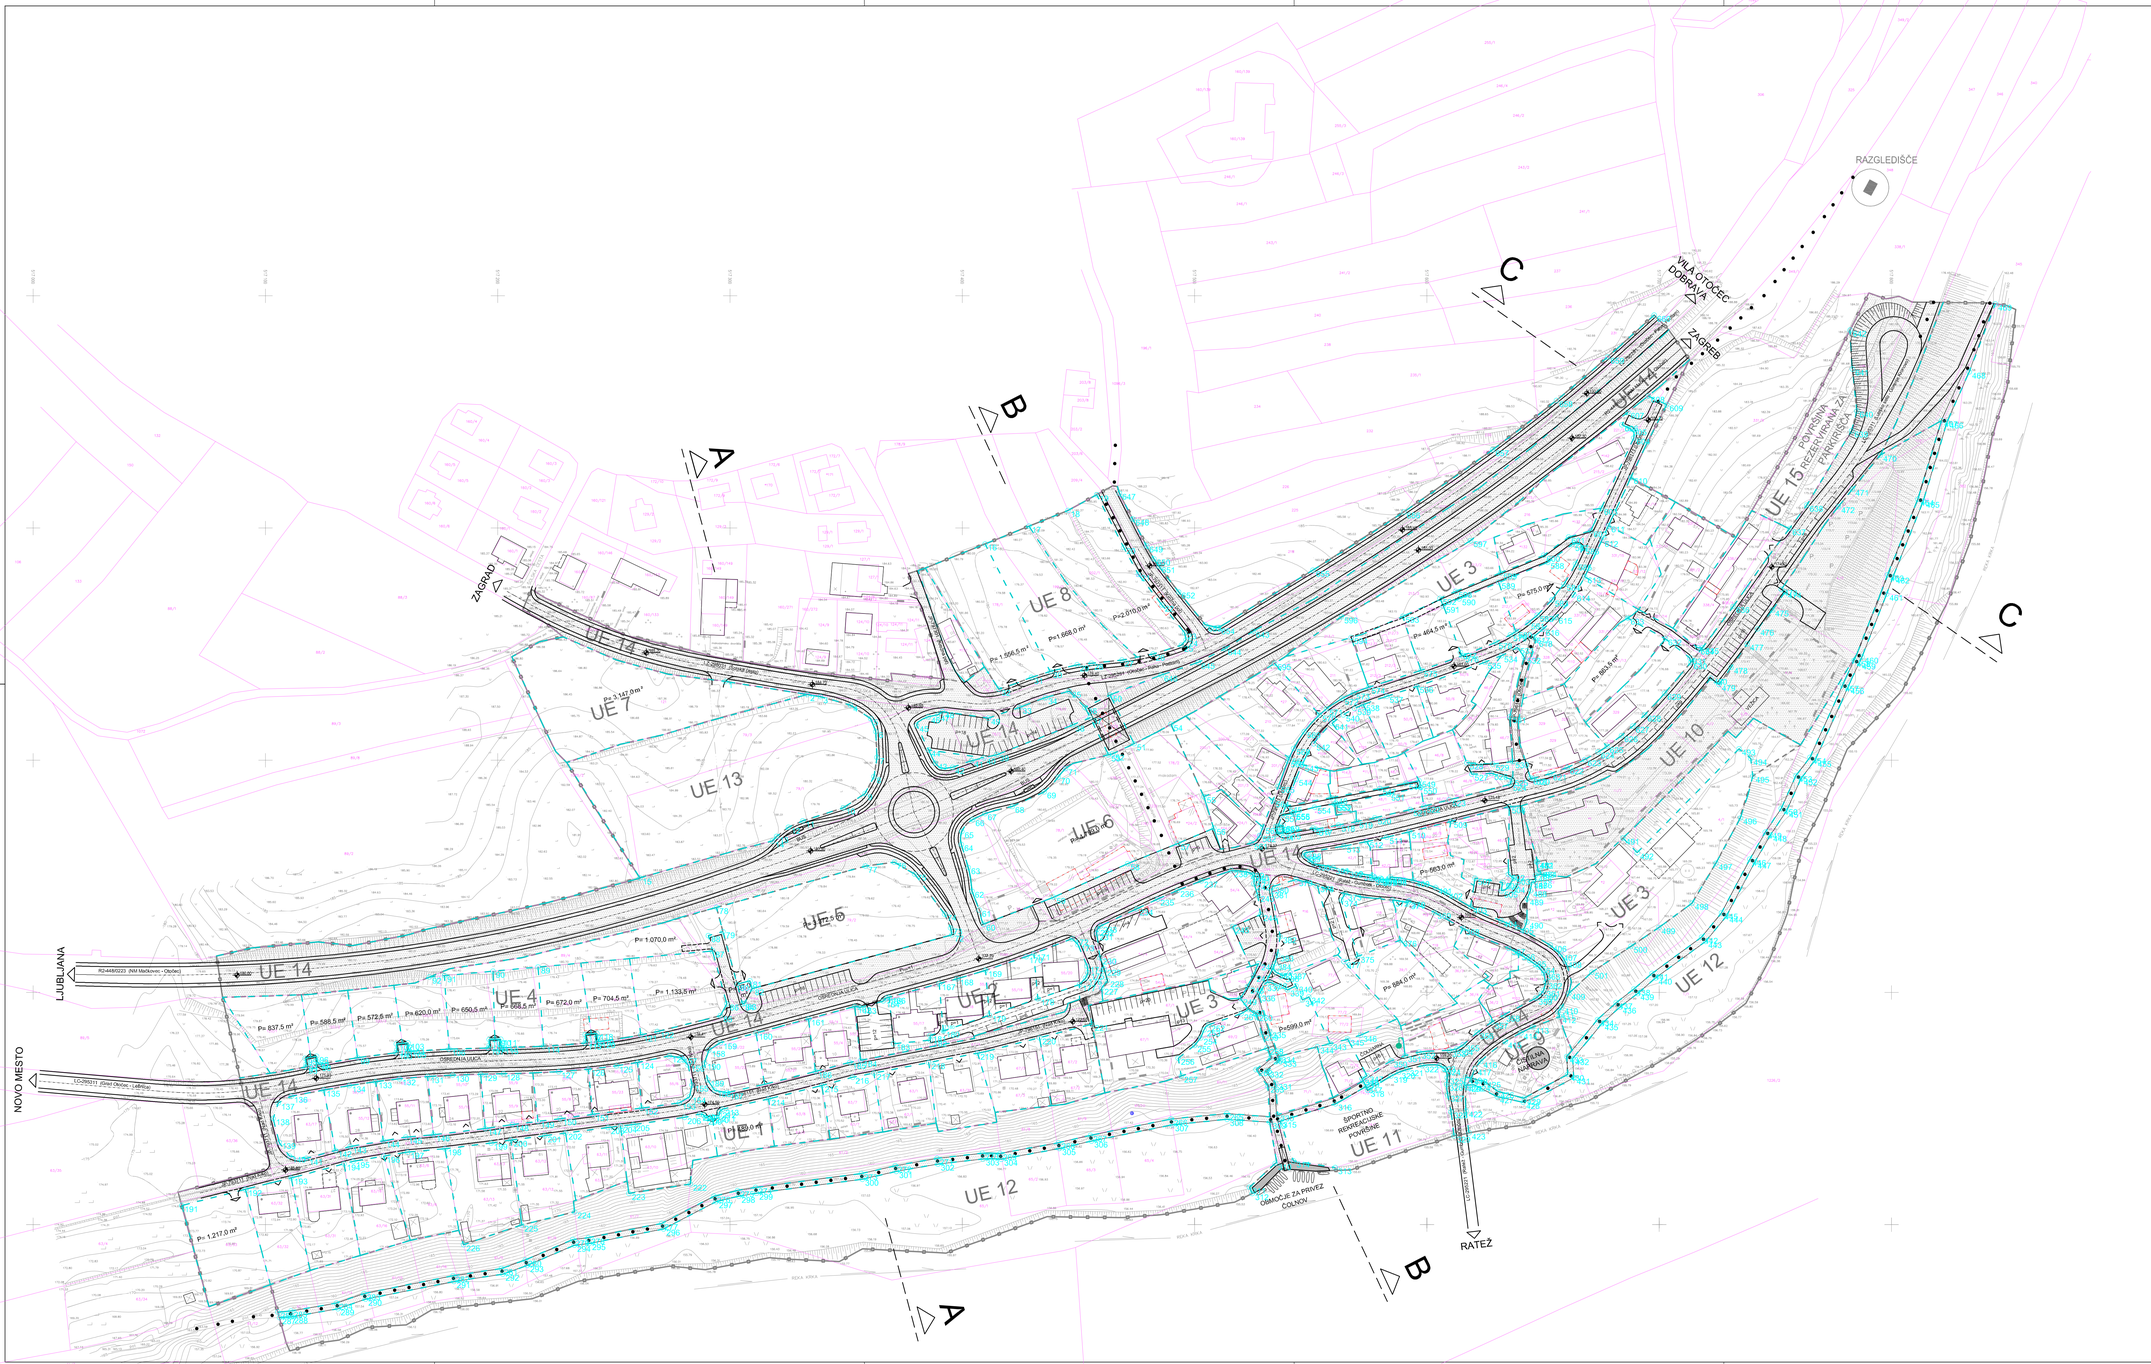


OBČINSKI PODROBNI PROSTORSKI NAČRT ZA JEDRO NASELJA OTOČEC (OTO/2-OPPN)

LEGENDA:

- MEJA OBMOČJA UREJANJA
- OBSTOJEČE PARCELNE MEJE
- PREDVIDENA MEJA GRADBENE ENOTE
- POVRŠINA PREDVIDENE ENOTE GRADBENE PARCELE
- VHOD NA OBSTOJEČO PARCELO
- VHOD NA PREDVIDENO PARCELO
- JAVNE POVRŠINE
- TOČKA ZA ZAKOLIČBO PARCELE

Projektant	PROPLAN Urejanje prostora, arhitektura Ivanka Kraljič s.p. Kovinarska 9, 5270 Ajdovščina		tel.: 05 99 28 156 gsm: 031 27 27 62 e-mail: ivanka.kraljic@siol.net		
Investitor	MESTNA OBČINA NOVO MESTO, Seidlova ulica 1, 8000 Novo mesto				
Prostorski akt	OBČINSKI PODROBNI PROSTORSKI NAČRT ZA JEDRO NASELJA OTOČEC (OTO/2-OPPN)				
Vrsta prost. akta	OPPN	Odgovorni vodja	IVANKA KRALJIČ spec.univ.dipl.ind.arh. ZAPS 0916 A		
Faza	SPREJET DOKUMENT	Zunanji sodelavec	MITJA JANC univ.dipl.ind.arh. ZAPS 1573		
Št. projekta	OPPN-06/10	Datum	MAJ 2014	Št./List	9

NAČRT PARCEL

M 1:1000