


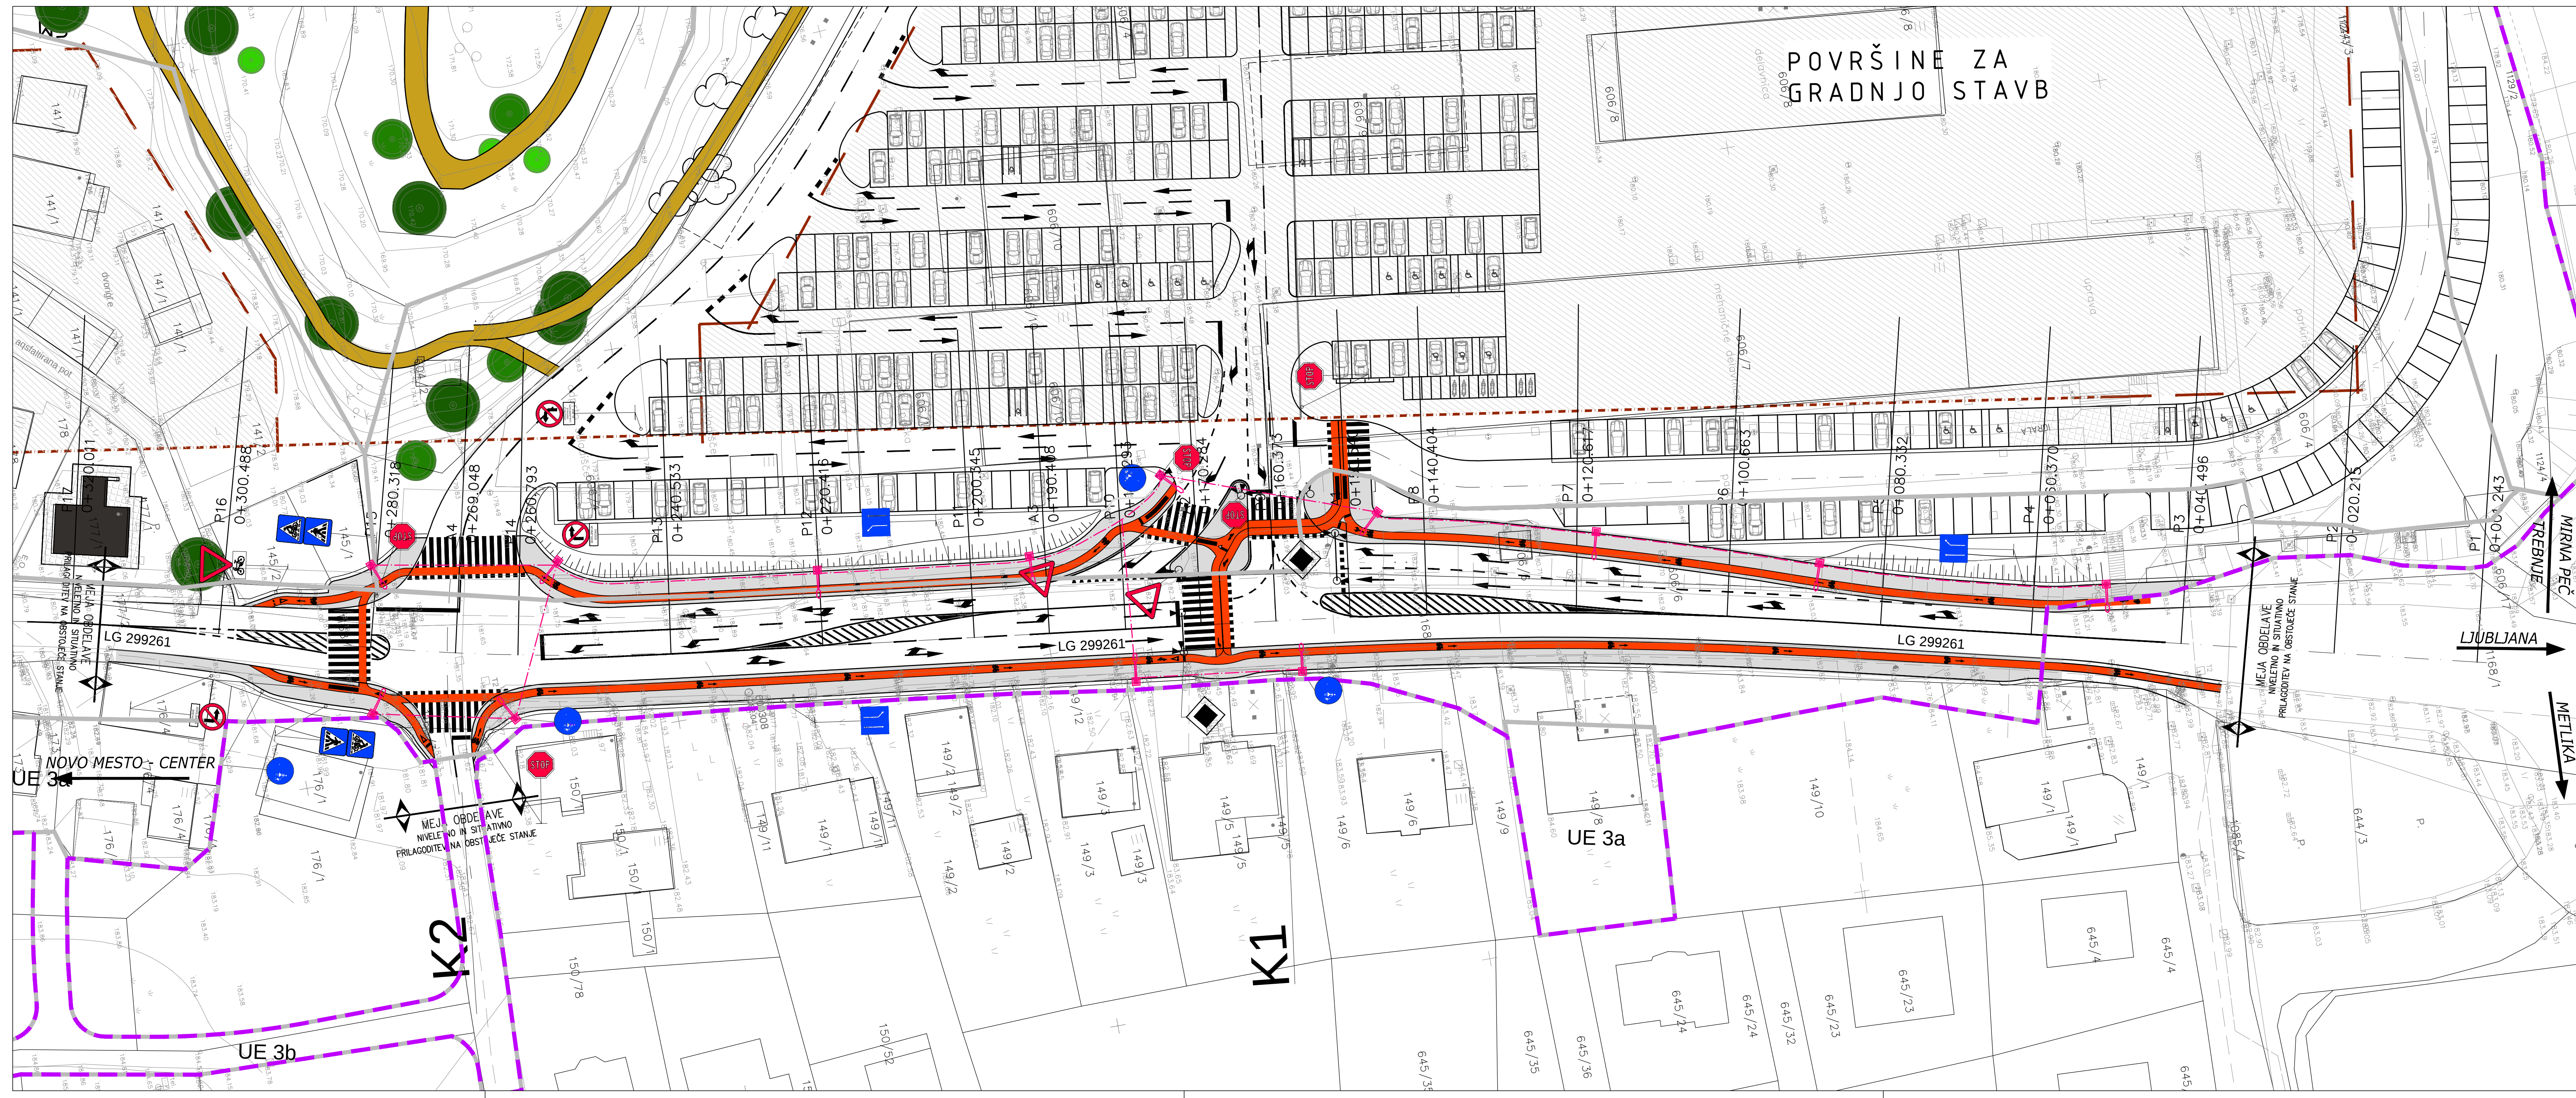

POVRŠINE ZA
GRADNJO STAVB

UE 3a

UE 3b


K1

K2

NOVO MESTO CENTER
UE 3c

LEGENDA:

- MEJA OBMOČJA UREJANJA
- GL - GRADBENA LINIJA
- GM - GRADBENA MEJA
- NADSTREŠNICA
- MEJA UREDITVENE ENOTE
- POVRŠINA ZA GRADNJO STAVB
- OBJEKTI, KI SE OHRANILJO
- OBJEKTI, KI SE ODSTRANILJO
- ZELENICA
- POTOK BEZGAVEC
- TLAKOVANO
- PARKIRNA MESTA
- HODNIK ZA PEŠCE
- DREVORED
- KOLESARSKA STEZA
- JAVNA RAZSVETLJAVA

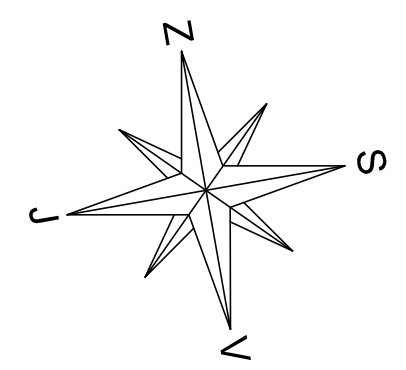

SITUACIJA PROMETNE INFRASTRUKTURE - 1. FAZA



NAZIV INVESTITORJA: GGP D.D. LJUBLJANSKA CESTA 36, NOVO MESTO		ODGOVORNI VODJA PROJEKTA: KRISTIJAN ČUK U.D.I.A. ZAPS A-1021	
VRSTA PROJEKTA: OPPN PRENOVA OB LJUBLJANSKI CESTI 47		ODGOVORNI PROJEKTANT: MAG. MOJCA RADAKOVIČ, U.D.I.G.	
FAZA: SPREJET DOKUMENT		ŠT. ODGOVORNEGA PROJEKTANTA: IZS G-1134	
VSEBINA RISBE: SITUACIJA PROMETNE INFRASTRUKTURE - 1. FAZA		ŠT. RISBE: 9.1	
ŠT. PROJEKTA: 06/2011 DATUM IZDELAVE GEODETSKEGA POSNETKA: 7.1. 2011 DATUM IZDELAVE RISBE: DECEMBER 2011		MERILO: 1:500 SODELAVCI: BOŠTJAN JURAK, D.I.G. VRSTA NAČRTA:	