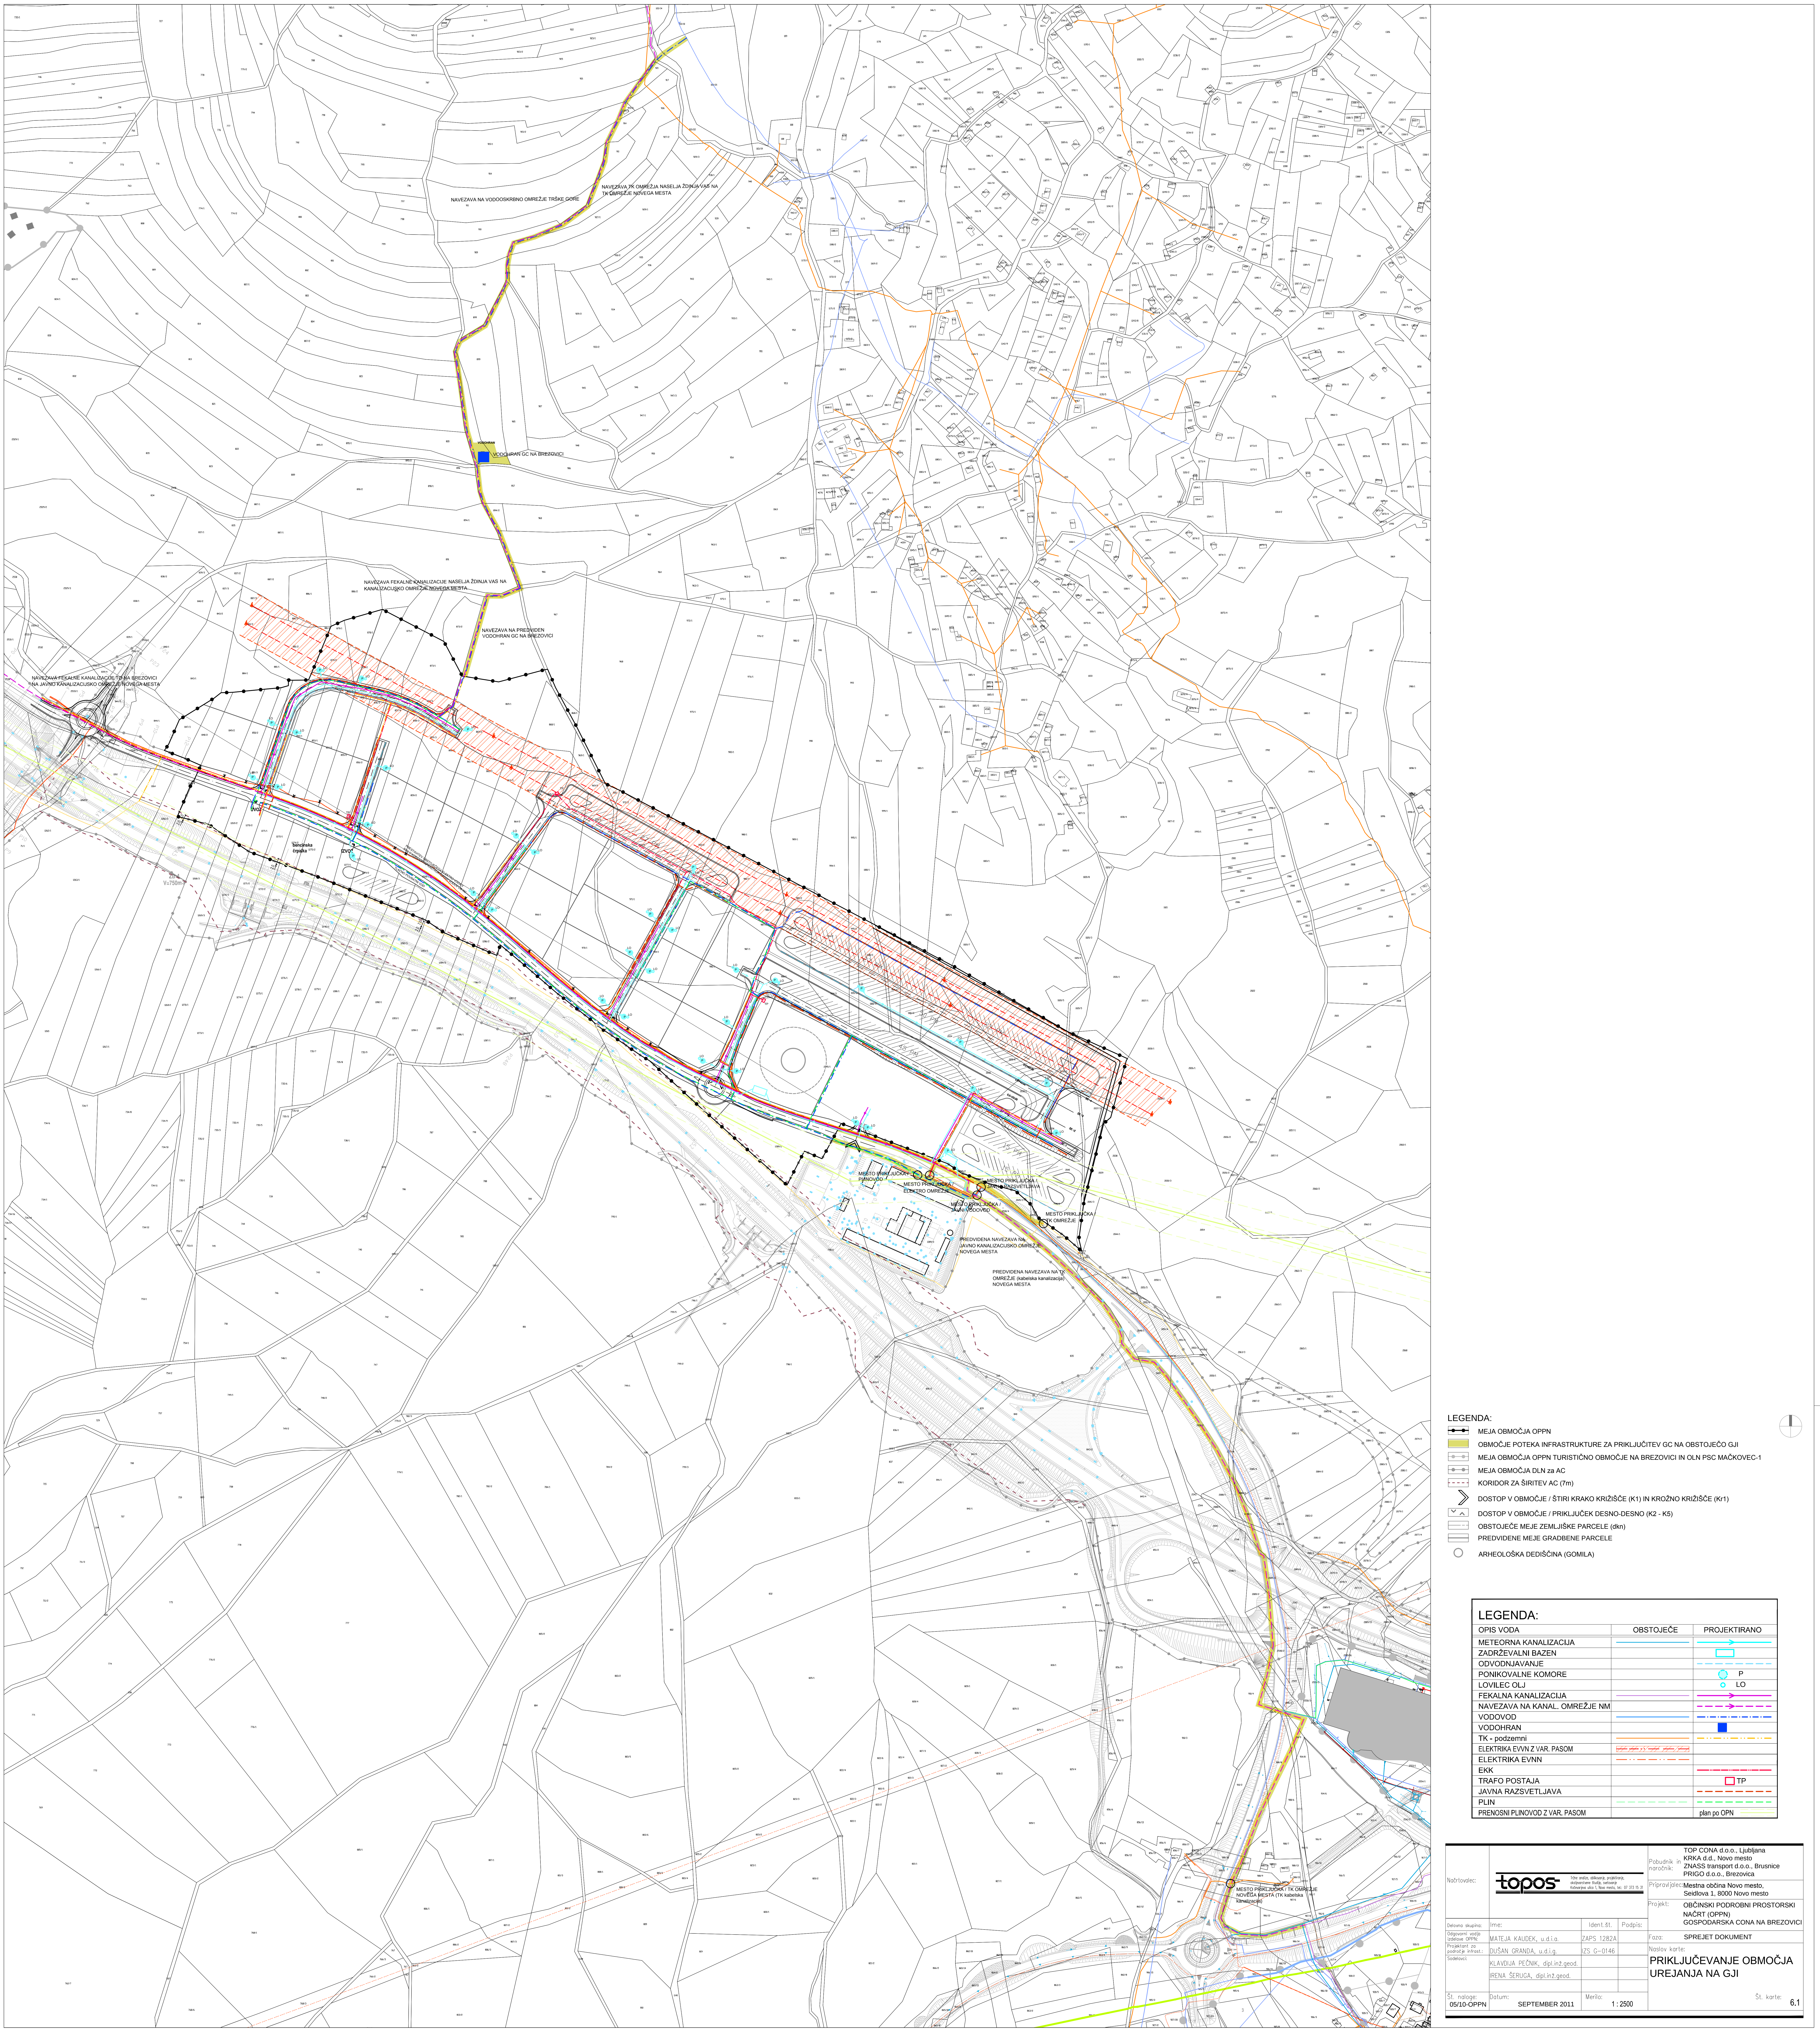
NAVEZAVA NA VODOOSKRBNO OMREŽJE TRŠKE GORE
NAVEZAVA TK OMREŽJA NASELJA ŽDINJA VAS NA TK OMREŽJE NOVEGA MESTA
VODOHRAN
VODOHRAN GC NA BREZOVICI
NAVEZAVA FEKALNE KANALIZACIJE NASELJA ŽDINJA VAS NA KANALIZACIJSKO OMREŽJE NOVEGA MESTA
NAVEZAVA NA PREDVIDEN VODOHRAN GC NA BREZOVICI
NAVEZAVA FEKALNE KANALIZACIJE TO NA BREZOVICI NA JAVNO KANALIZACIJSKO OMREŽJE NOVEGA MESTA
UVOZ
IZVOZ
bencinska črpalka
TP
P
LO
ZB 4
V=750m3
MESTO PRIKLJUČKA / PLINOVOD
MESTO PRIKLJUČKA / ELEKTRO OMREŽJE
MESTO PRIKLJUČKA / JAVNA RAZSVETLJAVA
MESTO PRIKLJUČKA / JAVNI VODOVOD
MESTO PRIKLJUČKA / TK OMREŽJE
PREDVIDENA NAVEZAVA NA JAVNO KANALIZACIJSKO OMREŽJE NOVEGA MESTA
PREDVIDENA NAVEZAVA NA TK OMREŽJE (kabelska kanalizacija) NOVEGA MESTA
MESTO PRIKLJUČKA / TK OMREŽJE NOVEGA MESTA (TK kabelska kanalizacija)

LEGENDA:

- MEJA OBMOČJA OPPN
- OBMOČJE POTEKA INFRASTRUKTURE ZA PRIKLJUČITEV GC NA OBSTOJEČO GJI
- MEJA OBMOČJA OPPN TURISTIČNO OBMOČJE NA BREZOVICI IN OLN PSC MAČKOVEC-1
- MEJA OBMOČJA DLN za AC
- KORIDOR ZA ŠIRITEV AC (7m)
- DOSTOP V OBMOČJE / ŠTIRI KRAKO KRIŽIŠČE (K1) IN KROŽNO KRIŽIŠČE (Kr1)
- DOSTOP V OBMOČJE / PRIKLJUČEK DESNO-DESNO (K2 - K5)
- OBSTOJEČE MEJE ZEMLJIŠKE PARCELE (dkn)
- PREDVIDENE MEJE GRADBENE PARCELE
- ARHEOLOŠKA DEDIŠČINA (GOMILA)

LEGENDA:

OPIS VODA	OBSTOJEČE	PROJEKTIRANO
METEORNA KANALIZACIJA	—	→
ZADRŽEVALNI BAZEN		▭
ODVODNJAVANJE		- - -
PONIKOVALNE KOMORE		○ P
LOVILEC OLJ		○ LO
FEKALNA KANALIZACIJA	—	→
NAVEZAVA NA KANAL. OMREŽJE NM		- - → - -
VODOVOD	—	-·-·-
VODOHRAN		■
TK - podzemni	—	-··-
ELEKTRIKA EVVN Z VAR. PASOM	▨	
ELEKTRIKA EVNN	-··-	
EKK		-··-
TRAFO POSTAJA		☐ TP
JAVNA RAZSVETLJAVA		- - -
PLIN	- - -	- - -
PRENOSNI PLINOVOD Z VAR. PASOM		plan po OPN

Načrtovalec: topos
Tržne analize, oblikovanje, projektiranje, okoljevarstvene študije, svetovanje
Kočevarjeva ulica 1, Novo mesto, tel.: 07 373 15 31

Pobudnik in naročnik:
TOP CONA d.o.o., Ljubljana
KRKA d.d., Novo mesto
ZNASS transport d.o.o., Brusnice
PRIGO d.o.o., Brezovica

Pripravljalec: Mestna občina Novo mesto,
Seidlova 1, 8000 Novo mesto

Projekt: OBČINSKI PODROBNI PROSTORSKI NAČRT (OPPN)
GOSPODARSKA CONA NA BREZOVICI

Delovna skupina:	Ime:	Ident.št.	Podpis:
Odgovorni vodja izdelave OPPN:	MATEJA KAUDEK, u.d.i.a.	ZAPS 1282A	
Projektant za področje infrast.:	DUŠAN GRANDA, u.d.i.g.	IZS G-0146	
Sodelavci:	KLAVDIJA PEČNIK, dipl.inž.geod.		
	IRENA ŠERUGA, dipl.inž.geod.		

Faza: SPREJET DOKUMENT

Naslov karte:

PRIKLJUČEVANJE OBMOČJA UREJANJA NA GJI

Št. naloge: 05/10-OPPN
Datum: SEPTEMBER 2011
Merilo: 1 : 2500
Št. karte: 6.1