



PROFIL-1: OS_REGIONALKA
 MERILO 1:1000/100

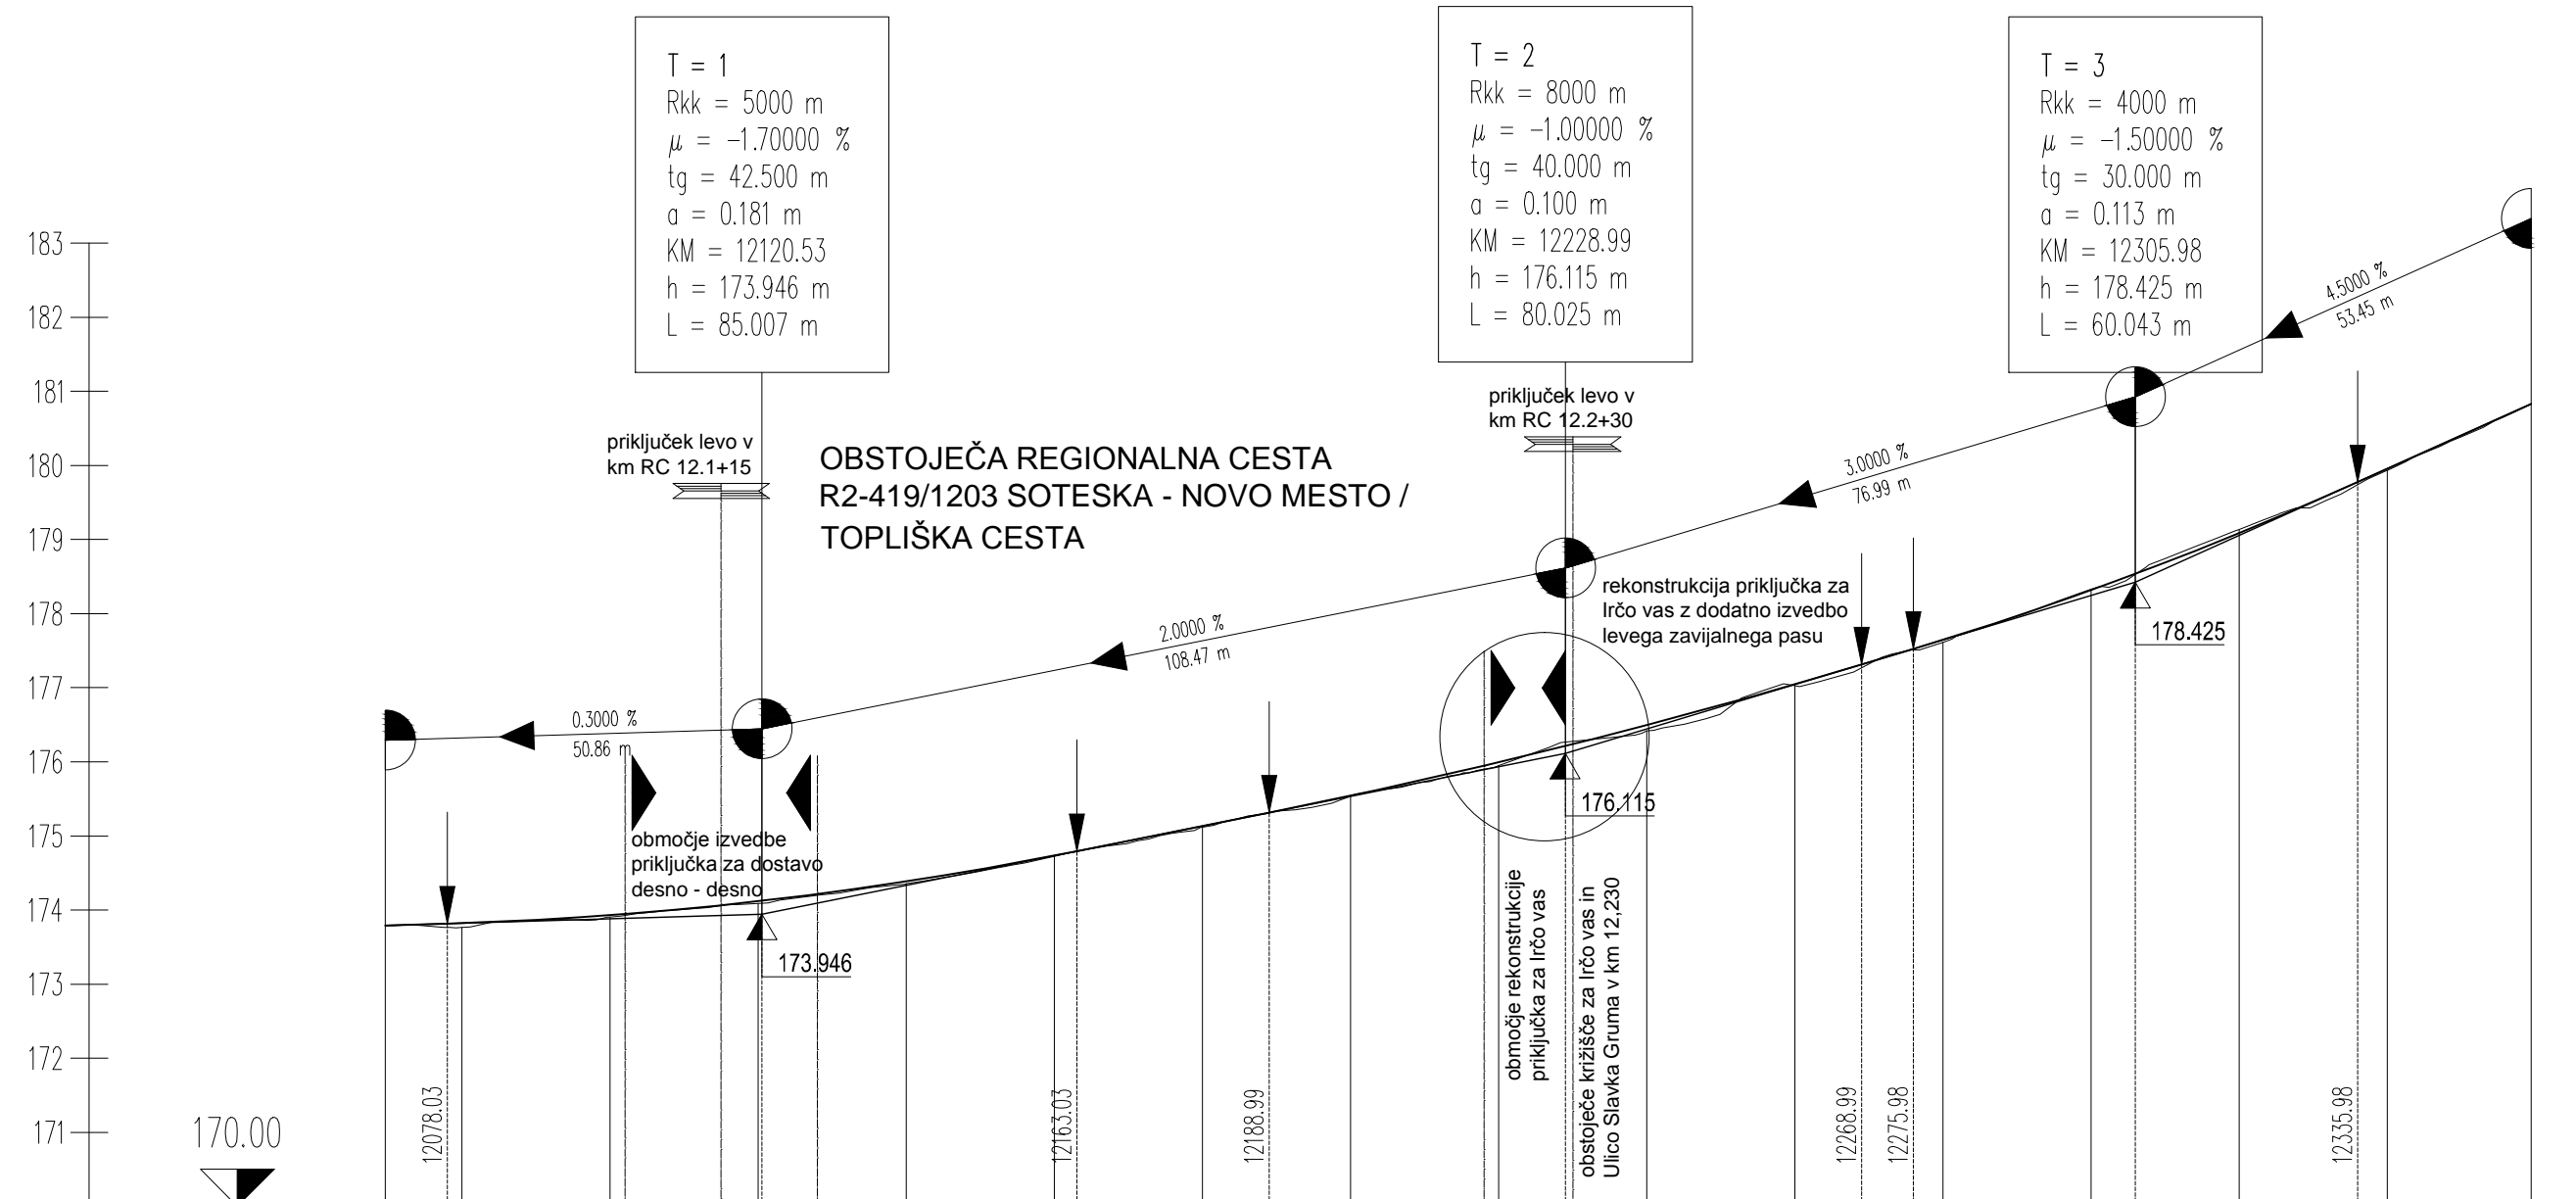

OZNAKE PROFILOV	10.333	R1	20.000	R2	20.000	R3	20.000	R4	20.000	R5	20.000	R6	20.000	R7	20.000	R8	20.000	R9	20.000	R10	20.000	R11	20.000	R12	20.000	R13	20.000	R14	19.434	R15
STACIONAŽE	69.66	80.00	100.00	120.00	140.00	160.00	180.00	200.00	220.00	240.00	260.00	280.00	300.00	320.00	340.00	360.00	380.00	400.00	420.00	440.00	460.00	480.00	500.00	520.00	540.00	560.00	580.00	59.43		
KOTE TERENA	173.793	173.766	173.906	174.089	174.353	174.724	175.120	175.538	175.949	176.416	177.026	177.615	178.327	179.136	179.934	180.830														
KOTE NIVELETE	173.793	173.824	173.932	174.120	174.388	174.736	175.135	175.543	175.995	176.498	177.050	177.647	178.317	179.087	179.955	180.830														
PREME IN KRIVINE	Desno Levo	Krivina d=8.73	Prema d=8.73	R=-600.00 d=55.42	Prema d=8.66	R=-2000.00 d=22.04	Prema d=118.82	Prema d=118.82	R=+500.00 d=72.18	Prema d=3.91																				

Načrtovalec:	 <small>Tržne analize, oblikovanje, projektiranje, okoljske inženjerske študije, svetovanje</small> <small>Kočvarjeva ulica 1, Novo mesto, tel.: 07 373 15 31</small>			Investitor:	MM ETA Nepremičnine d.o.o., Dunajska cesta 151, 1000 Ljubljana
Delovna skupina:	Ime:	Ident.št.	Podpis:	Prilagodilec:	Mestna občina Novo mesto, Seidlova 1, 8000 Novo mesto
Odgovorni vodja:	MATEJA KAUDEK, u.d.i.a.	ZAPS 1282A		Prostorski akt:	PIP ZA OBMOČJE CENTRALNIH DEJAVNOSTI OB TOPLIŠKI CESTI - EUP NM/13-b
Projektant za področje infrast.:	DUŠAN GRANDA, u.d.i.g.	IZS G-0146		Faza:	SPREJET DOKUMENT
Sodelavci:	KLAVDIJA PEČNIK, dipl.inž.geod.			Naslov karte:	VZDOLŽNI PREREZ REGIONALNE CESTE
	IRENA ŠERUGA, dipl.inž.geod.				
Št. naloge:	Datum:	Merilo:			
01/2014-SD OPN	NOVEMBER 2015	M 1:1000/100			Št. karte: 6.2.1.1