



Mestna občina **Novo mesto**

Župan

Seidlova cesta I
8000 Novo mesto
T: 07 39 39 244
F: 07 39 39 269

mestna.obcina@novomesto.si
www.novomesto.si

Številka: 371-23/2017 (704)
Datum: 15. 6. 2017

**OBČINSKI SVET
MESTNE OBČINE NOVO MESTO**

ZADEVA: PREDLOG ODREDBE O SPREMEMBI PROMETNE
UREDITVE NA OBČINSKI CESTI JP 798961, OTOČEC –
DOLENJE KRONOVO NA DELU OD KM 0,000 DO KM 1,764

Pravna podlaga: Zakon o cestah (Uradni list RS, št. 109/10, 48/12, 17/14 -
ZUOPŽ, 36/14 - odl. US, 46/15),

Statut Mestne občine Novo mesto (Dolenjski uradni list, št.
33/16)

Pripravljaivec gradiva: Urad za gospodarske javne službe

Poročevalec: Miloš Dular, pomočnik vodje Urada za gospodarske javne
službe

Predlog sklepa: Občinski svet Mestne občine Novo mesto sprejme Odredbo
o spremembi prometne ureditve na občinski cesti JP
798961, Otočec - Dolenje Kronovo na delu od km 0,000 do
km 1,764

mag. Gregor Macedoni
župan

PRILOGE:

1. Obrazložitev,
2. Predlog Odredbe o spremembi prometne ureditve na občinski cesti JP 798961, Otočec – Dolenje Kronovo na delu od km 0,000 do km 1,764



Mestna občina **Novo mesto**

Občinska uprava

Urad za gospodarske
javne službe

Seidlova cesta I
8000 Novo mesto
T: 07 39 39 202
F: 07 39 39 208

mestna.obcina@novomesto.si
www.novomesto.si

Številka: 371-23/2017 (704)
Datum: 15. 6. 2017

OBČINSKI SVET MESTNE OBČINE NOVO MESTO

**ZADEVA: OBRAZLOŽITEV PREDLOGA ODREDBE O SPREMEMBI PROMETNE
UREDITVE NA OBČINSKI CESTI JP 798961, OTOČEC – DOLENJE
KRONOVO NA DELU OD KM 0,000 DO KM 1,764**

1. RAZLOG ZA SPREJEM ODREDBE

Razlog za pripravo odredbe je predvidena izvedba obsežnejše spremembe prometne ureditve na obravnavanem odseku občinske ceste JP 798961, Otočec – Dolenje Kronovo na delu od km 0,000 do km 1,764. Na odseku se spremeni prometna ureditev tako, da bo območje namenjeno prvenstveno kolesarjem in dostopu do kmetijskih zemljišč, treh stanovanjskih in enemu poslovnemu objektu.

Praviloma se glede na področno zakonodajo in podzakonske predpise Zakona o cestah, Zakona o pravilih cestnega prometa in Tehničnih pravilnikov in specifikacij, tovrstne spremembe lahko ureja z Odredbo lokalne skupnosti, ki jo sprejme in potrdi občinski svet na podlagi predhodno pripravljene prometno tehnične dokumentacije, elaborata o spremembi prometne ureditve.

2. OCENA STANJA

Promet se je v prostoru po izgradnji avtoceste na delu med Otočcem in Dolenjim Kronovim prerazporedil na novo urejene prometne povezave. Daljinski promet se je preusmeril na avtocesto, lokalni na nekdanjo hitro cesto, ki je prekategorizirana v regionalno cesto R2-448/0224, prej regionalna cesta pa je prekategorizirana v lokalno javno pot JP 798961. Obravnavani odsek iz vidika kolesarskih povezav tako predstavlja del daljinske državne povezave G19 Sevnica – Mokronog – Otočec in se prekriva s traso kolesarske povezave Sava – Krka bike. Obstoječe stanje in prometna ureditev ni kolesarju prijazna, zato se predvidi spremembo kot izhaja iz usklajene prometno tehnične dokumentacije – elaborata.

3. CILJ ODREDBE

Sprejem formalne potrditve in podlage za izvedbo spremembe prometne ureditve na občinski cesti JP 798961, Otočec – Dolenje Kronovo.

4. OCENA FINANČNIH IN DRUGIH POSLEDIC

Po projektantskem predračunu iz elaborata spremembe prometne ureditve na JP 798961, Otočec – Dolenje Kronovo, ki ga je izdelala Dolenjska projektiva d.o.o. iz Novega mesta, št. E-801/16, december 2016, znaša finančna ocena za izvedbo vseh del, zajetih v predvidenih spremembah prometne ureditve skupaj z DDV 44.927,77 EUR.

Odsek ceste bo po spremembi prometne ureditve v prvi vrsti namenjen kolesarskemu prometu, kar bo ob predvidenih drugih ureditvah iz področja urejanja kolesarskih povezav lahko predstavljalo izhodišče za izlete, vsakodnevno kolesarjenje, rekreativne in športne namene.

Pripravil:

Jure Duh
višji svetovalec

Miloš Dular
podsekretar-pomočnik vodje

mag. Jože Kobe
vodja

Na podlagi drugega odstavka 100. člena Zakona o cestah (Uradni list RS, št. 109/10, 48/2012, 36/2014 – odl. US in 46/2015) in 15. člena Statuta Mestne občine Novo mesto (Dolenjski uradni list, št. 33/2016) je Občinski svet Mestne občine Novo mesto na 23. redni seji dne 6.7. 2017 sprejel

O D R E D B O
o spremembi prometne ureditve na občinski cesti
JP 798961, Otočec – Dolenje Kronovo na delu od km 0,000 do km 1,764

1. člen

S to odredbo se določi sprememba prometne ureditve na občinski cesti JP 798961, Otočec – Dolenje Kronovo od km 0,000 do km 1,764.

2. člen

Spremeni se potek prednostne ceste v trikrakem križišču z R2-448/0415, priključek Otočec, LC 295311, Lešnica - Otočec in JP 798961, Otočec – Dolenje Kronovo tako, da je prednostna smer R2 - LC, JP pa se na obe cesti priključuje pravokotno.

Na JP 798961, Otočec – Dolenje Kronovo se izvede ukrepe za spremembo vertikalne in horizontalne prometne signalizacije, ukrepe za umirjanje prometa in druge, kot so predvideni v Elaboratu spremembe prometne ureditve za objekt:

SPREMEMBA PROMETNE UREDITVE NA JP 798961 Otočec – Dolenje Kronovo

Št. elaborata: E-801/16

Izdelal: Dolenjska projektiva d.o.o., Novo mesto, Foersterjeva ulica 10, 8000 Novo mesto

Kraj in datum: Novo mesto, december 2016

Odgovorni projektant: Lidija Radež, univ. dipl. inž. grad.; IZS G-0318

3. člen

Elaborat spremembe prometne ureditve št.: E-801/16 je sestavni del te Odredbe.

4. člen

Spremembo prometne ureditve se označi s predpisano prometno signalizacijo in prometno opremo, skladno s Pravilnikom o prometni signalizaciji in prometni opremi na cestah (Uradni list RS, št. 99/2015).

5. člen


Ta odredba začne veljati 30 dni po objavi v Dolenjskem Uradnem listu.

Številka: 371-23/2017 (704)

Novo mesto, dne 6. julija 2017


župan
Mestne občine Novo mesto

mag. Gregor Macedoni, l.r.

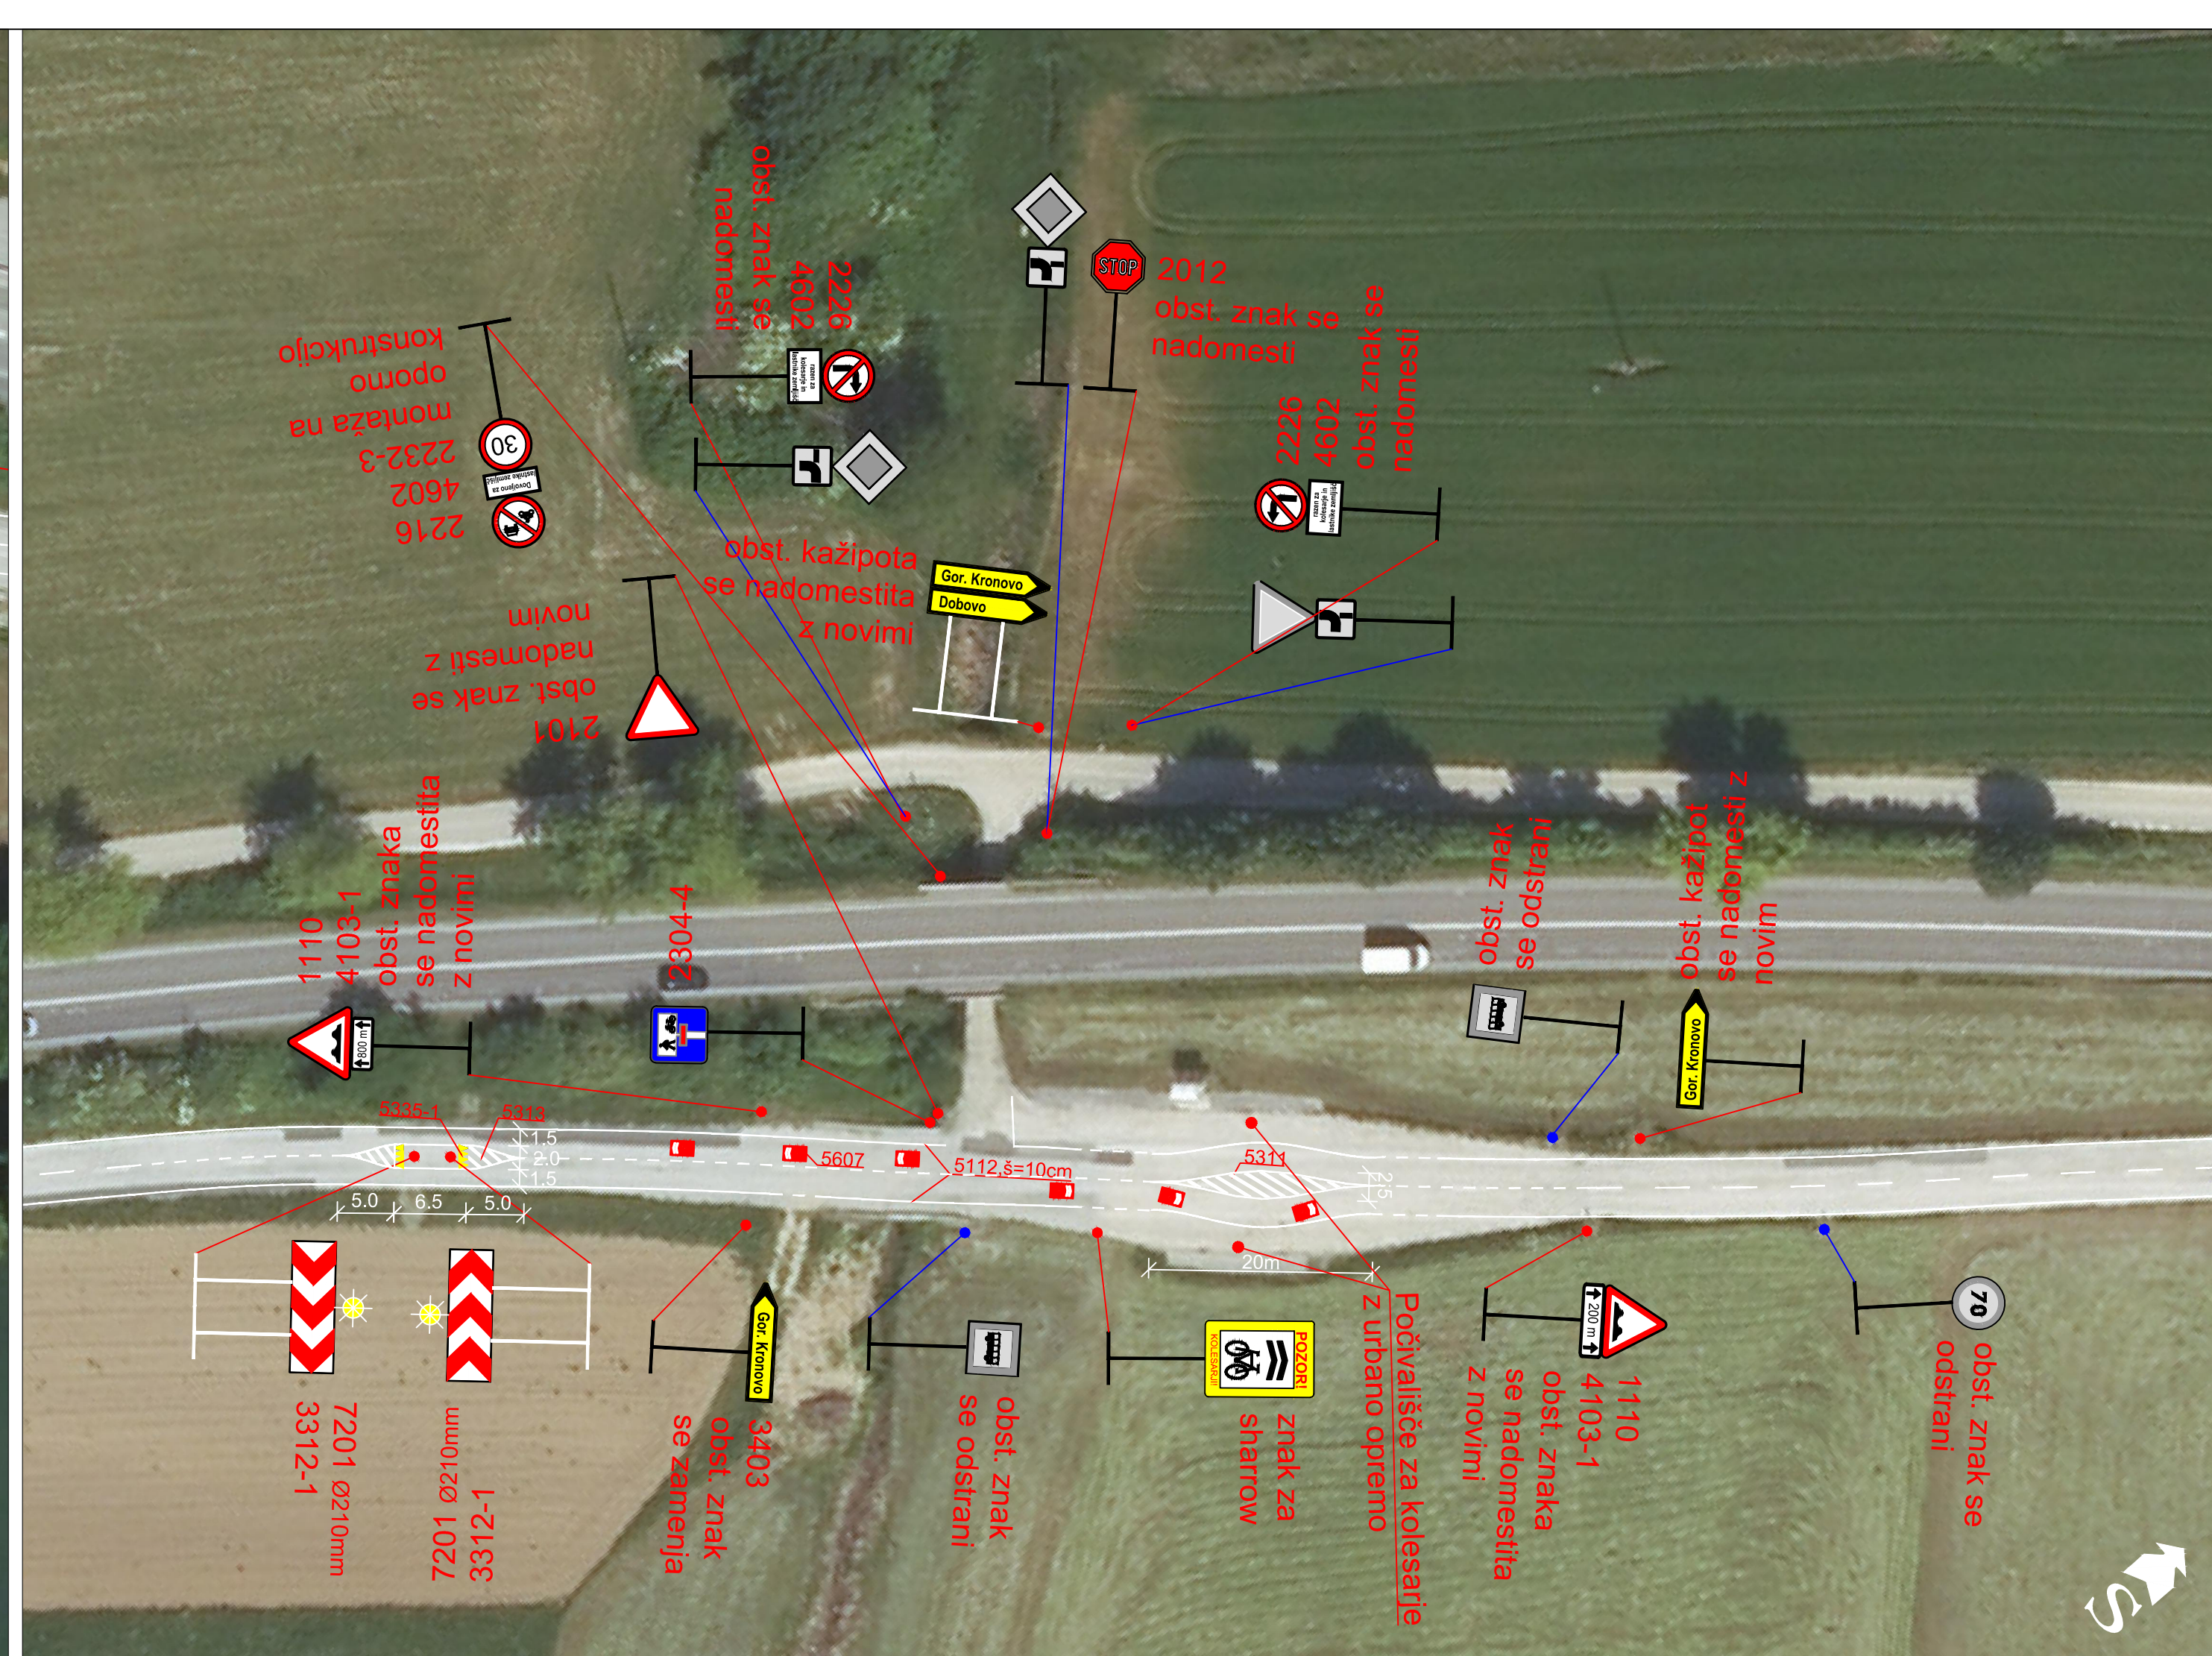

spremenba:	opis spremembe:		datum:	podpis:
naziv objekta:				
SPREMEMBA PROMETNE UREDITVE na JP 798861 Otočec - Dolenje Kronovo				
št. projekta:	-	št. elaborata:	E-801/16	datum: december 2016
vrsta projekta:	ELABORAT			
vrsta načrta:	E - ELABORAT SPREMEMBE PROMETNE UREDITVE			
vešbine risbe:	SITUACIJA PROMETNE UREDITVE od km 0.000 do km 1.500			
odg. vodja projekta:	Lidija Radež u.d.i.g. IZS G-0318			
odgovorni projektant:	Lidija Radež u.d.i.g. IZS G-0318			
obdelal:	Blaz Štupar d.i.g. (vs)			
merilo:	1:2000, 500	št. risbe:	G.101.1	
 dolenjske projektiva d.o.o. novi mesto www.dppm.si Štefanjeva ul. 10, 8300 Novo mesto tel.: (07) 3940305, fax: (07) 394332		investitor--naročnik: Mestna občina Novo mesto Sedlova cesta 1 8000 Novo mesto Občina Šmarješke Toplice & Šmarješke Toplice 6220 Šmarješke Toplice		
št. odseka:	arhivsko št.:	faza/objekt:	šifra risbe:	prostor za črtno kodo:
		000.212	G.101	

Na priloženi prilogi. Projektna dokumentacija je last podjetja Dolenjske projektiva d.o.o. in je lastna intelektualna premoženja. Prepovedano je vesoljno ali delno, kopiranje ali druga oblika posredovanja celotne vsebine ali posameznih delov projektna dokumentacije brez predhodnega pisnega soglasja podjetja Dolenjske projektiva d.o.o.

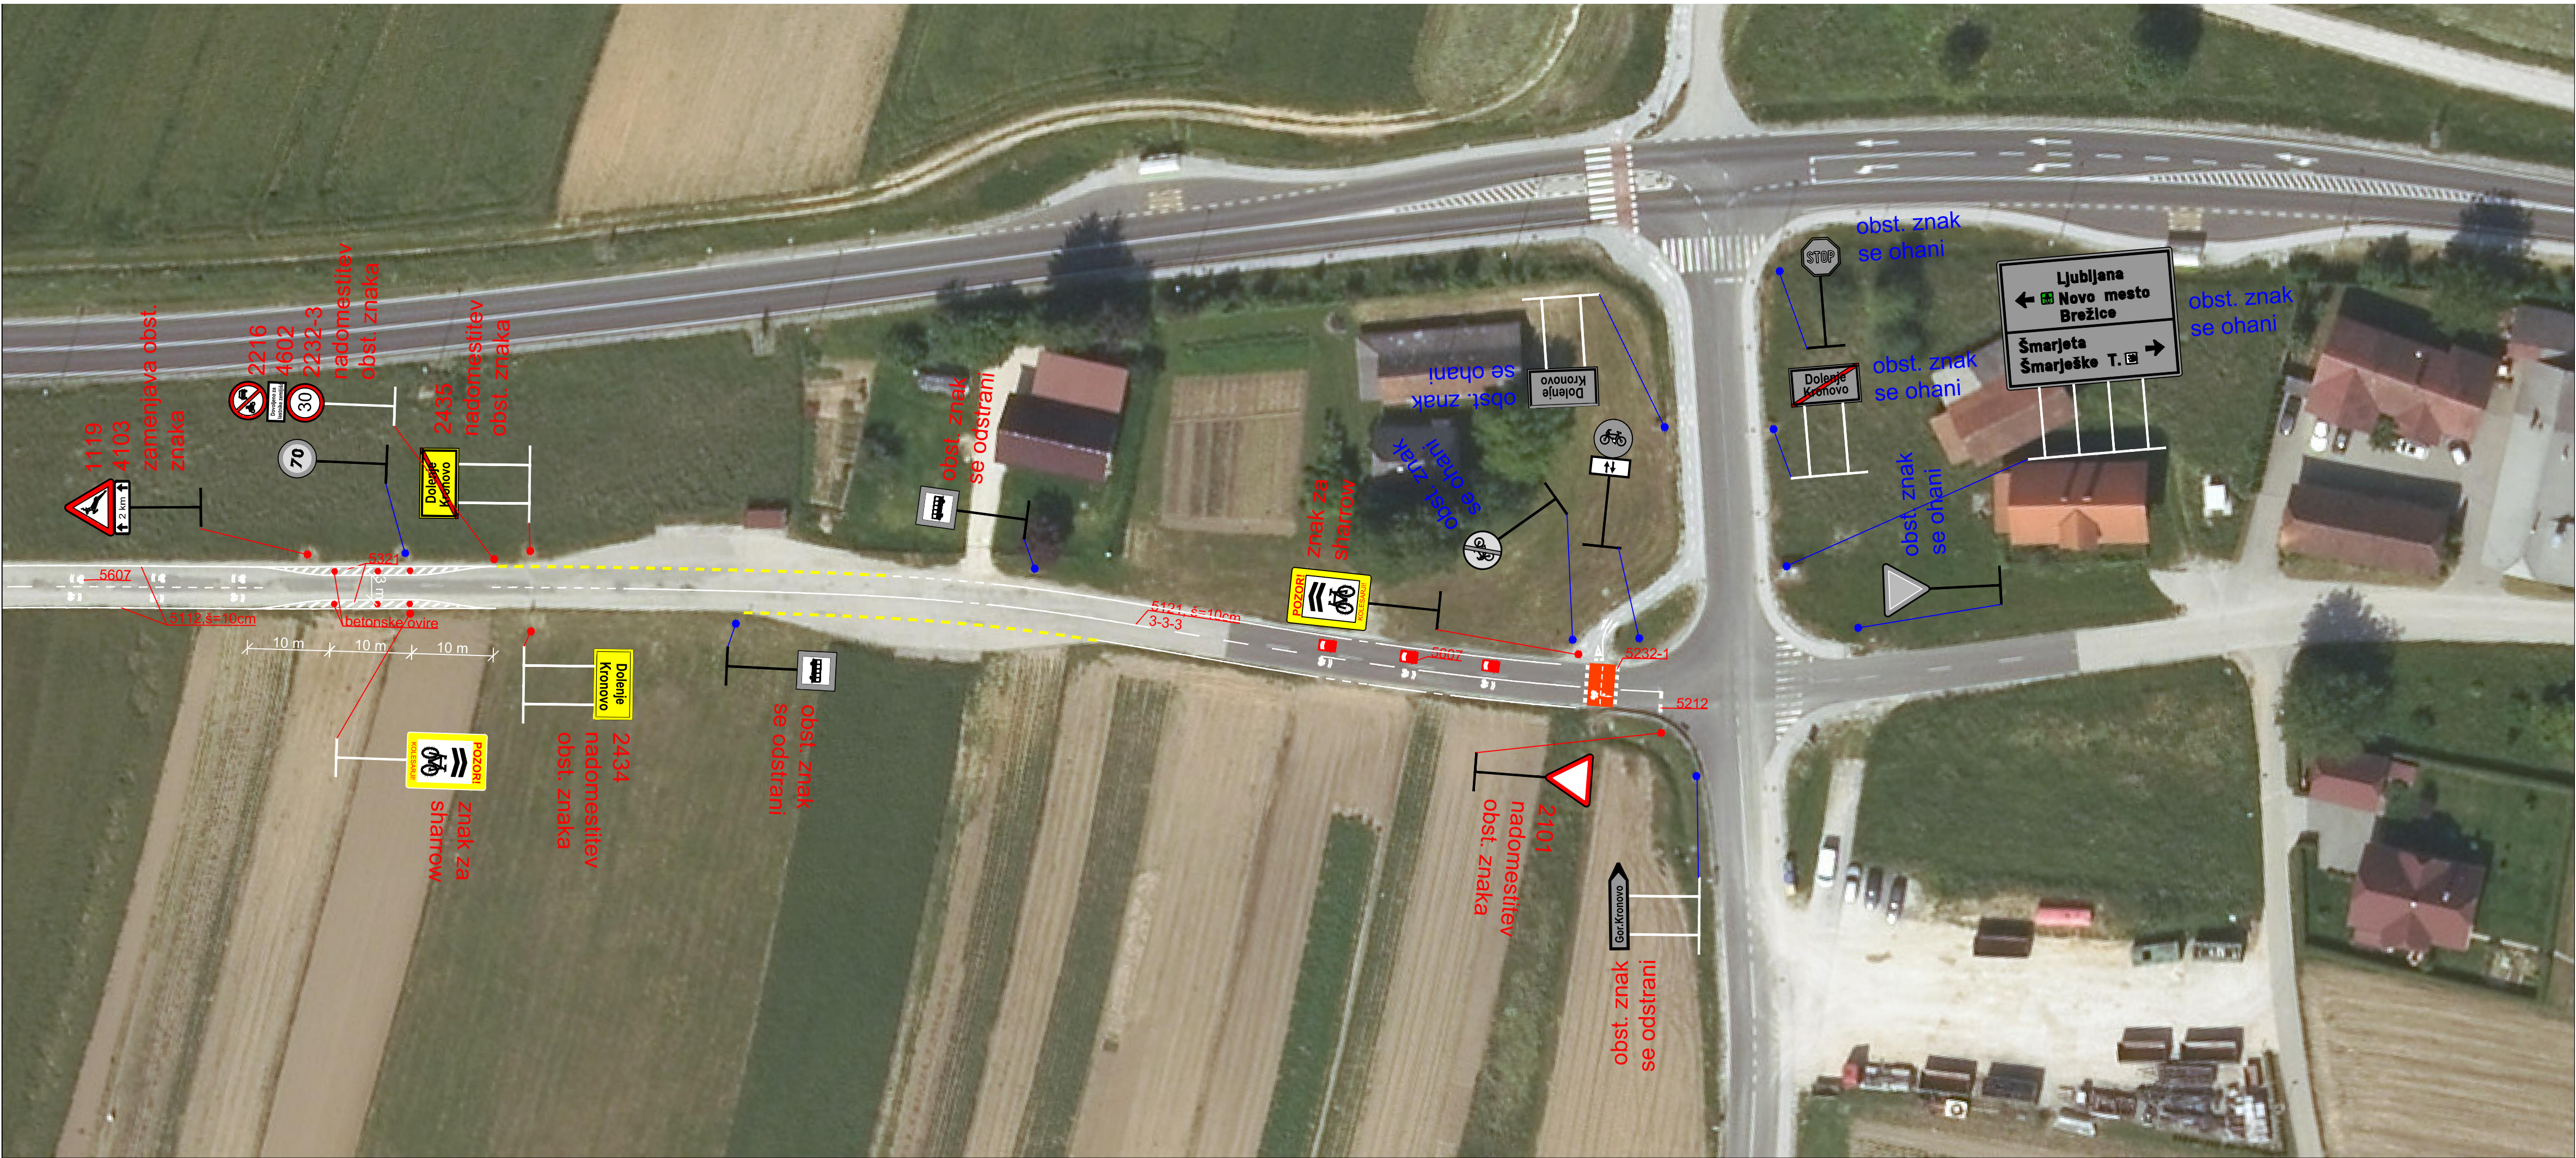

sprememba:	opis spremembe:	datum:	podpis:
naziv objekta:			
SPREMEMBA PROMETNE UREDITVE na JP 798861 Otočec - Dolenje Kronovo			
št. projekta:	-	št. elaborata:	E-801/16
vrsta projekta:	ELABORAT	datum:	december 2016
vrsta načrta:	E - ELABORAT SPREMEMBE PROMETNE UREDITVE		
vsebina risbe:	SITUACIJA PROMETNE UREDITVE od km 1.000 do km 2339		
odg. vodja projekta:	Lidija Radež u.d.i.g. IZS G-0318		
odgovorni projektant:	Lidija Radež u.d.i.g. IZS G-0318		
obdelal:	Blaž Štupar d.i.g. (vs)		
merilo:	1:2000, 500	št. risbe:	G.101.2
projektant:	dolenjska projektiva d.o.o. novo mesto www.dppm.si Trstenjarska ul. 10, 8000 Novo mesto tel: (07) 3942600, fax: (07) 3942622	investitor - naročnik:	Mestna občina Novo mesto Seidlova cesta 1 8000 Novo mesto
št. odseka:	arhivsko št.:	faza/objekt:	šifra risbe:
		000.2112	G.101
prostor za črtno kodo:			
Vse pravice pridržane. Projektne dokumentacije je lasti podjetja Dolenjska projektiva d.o.o., ki je lastnik avtorskih pravic. Prepovedano je vsa vrsta rabe, kopiranja ali druge oblike posredovanja celotne vsebine ali posameznih delov projektne dokumentacije brez predhodnega pismenega soglasja podjetja Dolenjska projektiva d.o.o.			