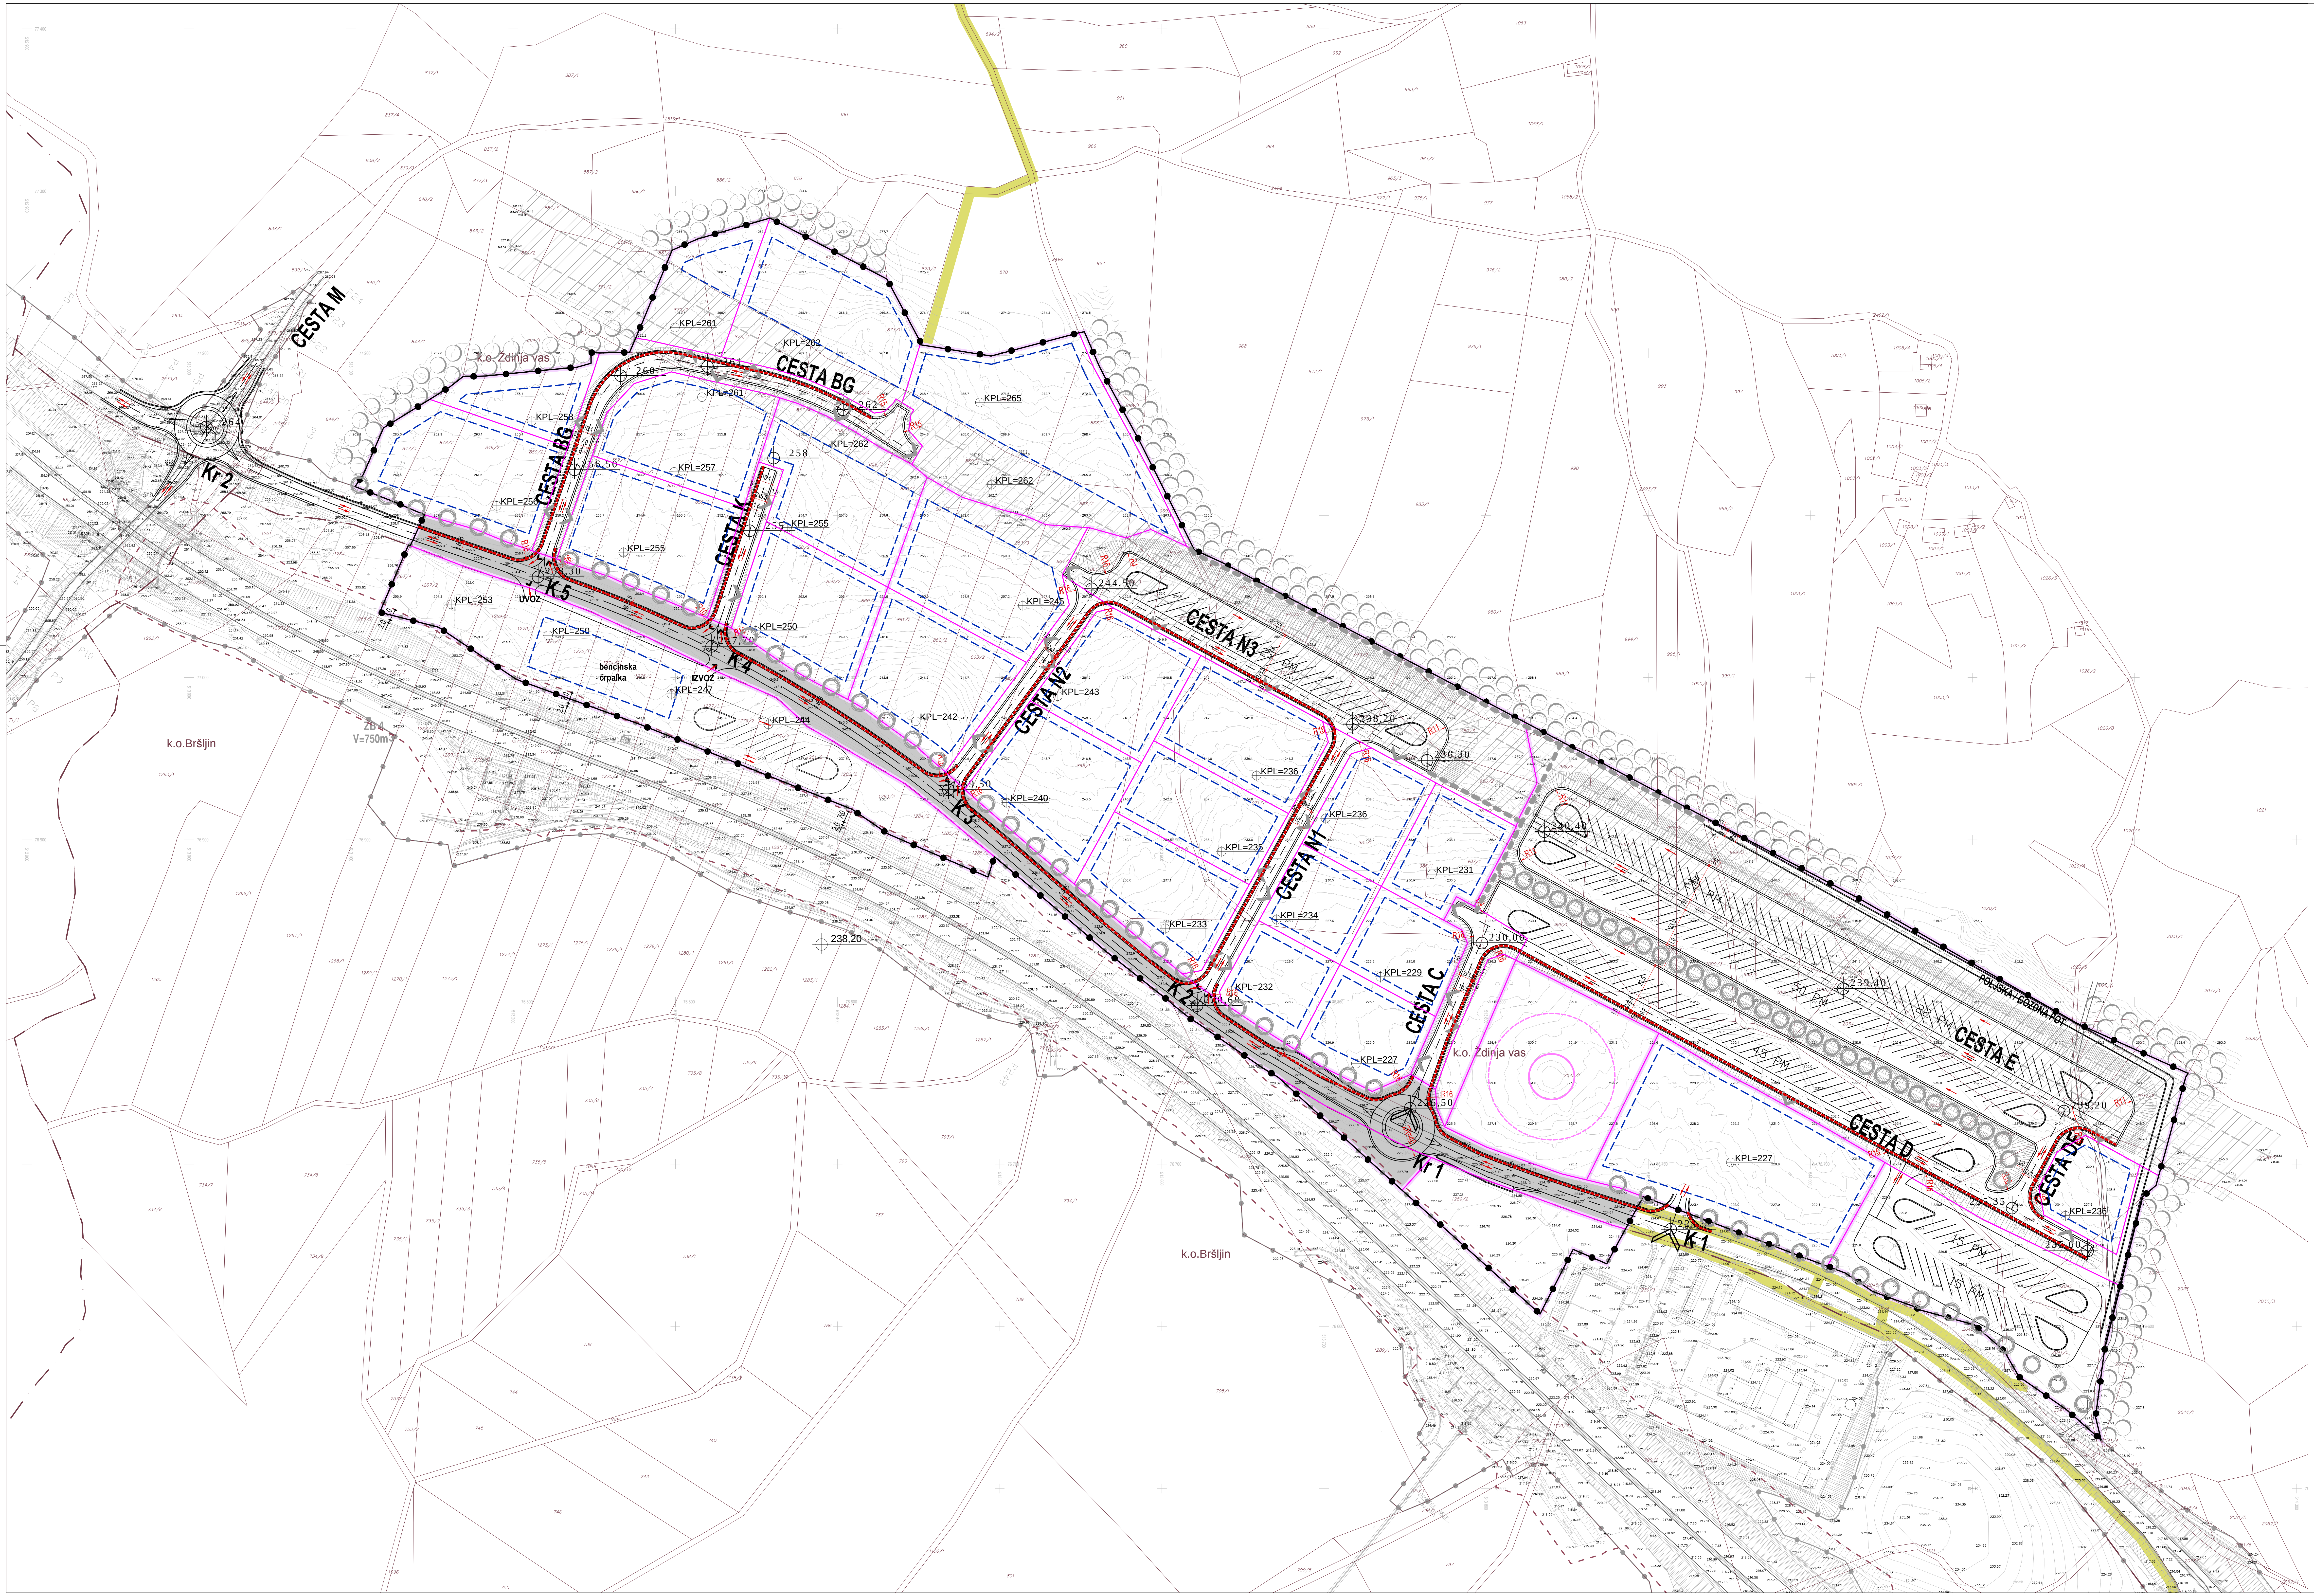

LEGENDA:

●—●	MEJA OBMOČJA OPPN
🟨	OBMOČJE POTEKA INFRASTRUKTURE ZA PRIKLJUČITEV GC NA OBSTOJEČO GJI
●—●	MEJA OBMOČJA DLN za AC
- - -	KORIDOR ZA ŠIRITEV AC (7m)
▩	OBMOČJE ZA REKONSTRUKCIJO REGIONELNE CESTE
》	DOSTOP V OBMOČJE / ŠTIRI KRAKO KRIŽIŠČE (K1) IN KROŽNO KRIŽIŠČE (Kr1)
∨ ∧	DOSTOP V OBMOČJE / PRIKLJUČEK DESNO-DESNO (K2 - K5)
═	OBSTOJEČE MEJE ZEMLJIŠKE PARCELE (dkn)
—	PREDVIDENE MEJE GRADBENE PARCELE
- - -	POVRŠINA ZA GRADNJO STAVB
‹	DOSTOP NA PARCELO
CESTA C	OZNAKA CEST
⊕ 239.20 239.50	VIŠINSKE KOTE CESTE OZ. PLATOJEV (KPL)
— · · —	EVVN
▨	VAROVALNI PAS EVVN (15m od osi)
○○	GOZDNI ROB
○	ARHEOLOŠKA DEDIŠČINA (GOMILA)
▥	UREDITEV BREŽIN
◎◎	PREDVIDENA ZASADITEV Z DREVJEM IN GRMOVNICAMI
▬ ▬ ▬	PEŠ POTI
—	MEJA UREDITVENE ENOTE
- - -	MEJA FUNKCIONALNE ENOTE
R8	RADIJ KRIVIN
⇄	OZNAKA SMERI VOŽNJE
•••••	JAVNE PEŠČEVE POVRŠINE - HODNIK ZA PEŠCE

Načrtovalec:
topos
Tržne analize, oblikovanje, projektiranje,
okoljevarstvene študije, svetovanje
Kočevarjeva ulica 1, Novo mesto, tel.: 07 373 15 31

Pobudnik in naročnik:
TOP CONA d.o.o., Ljubljana
KRKA d.d., Novo mesto
ZNASS transport d.o.o., Brusnice
PRIGO d.o.o., Brezovica

Pripravljalec: Mestna občina Novo mesto,
Seidlova 1, 8000 Novo mesto

Projekt: OBČINSKI PODROBNI PROSTORSKI
NAČRT (OPPN)
GOSPODARSKA CONA NA BREZOVICI

Delovna skupina:	Ime:	Ident.št.	Podpis:
Odgovorni vodja izdelave OPPN:	MATEJA KAUDEK, u.d.i.a.	ZAPS 1282A	
Projektant za področje infrast.:	DUŠAN GRANDA, u.d.i.g.	IZS G-0146	
Sodelavci:	KLAVDIJA PEČNIK, dipl.inž.geod.		
	IRENA ŠERUGA, dipl.inž.geod.		

Faza: SPREJET DOKUMENT

Naslov karte:

SITUACIJA PROMETNE UREDITVE

Št. naloge: 05/10-OPPN
Datum: SEPTEMBER 2011
Merilo: 1 : 2000
Št. karte: 6.3

Podloga: Geodetski načrt št.: GD 14/2009; datum: junij 2009; izdelal: GEODETSKA DRUŽBA d.o.o., Gerbičeva 51a, Ljubljana