


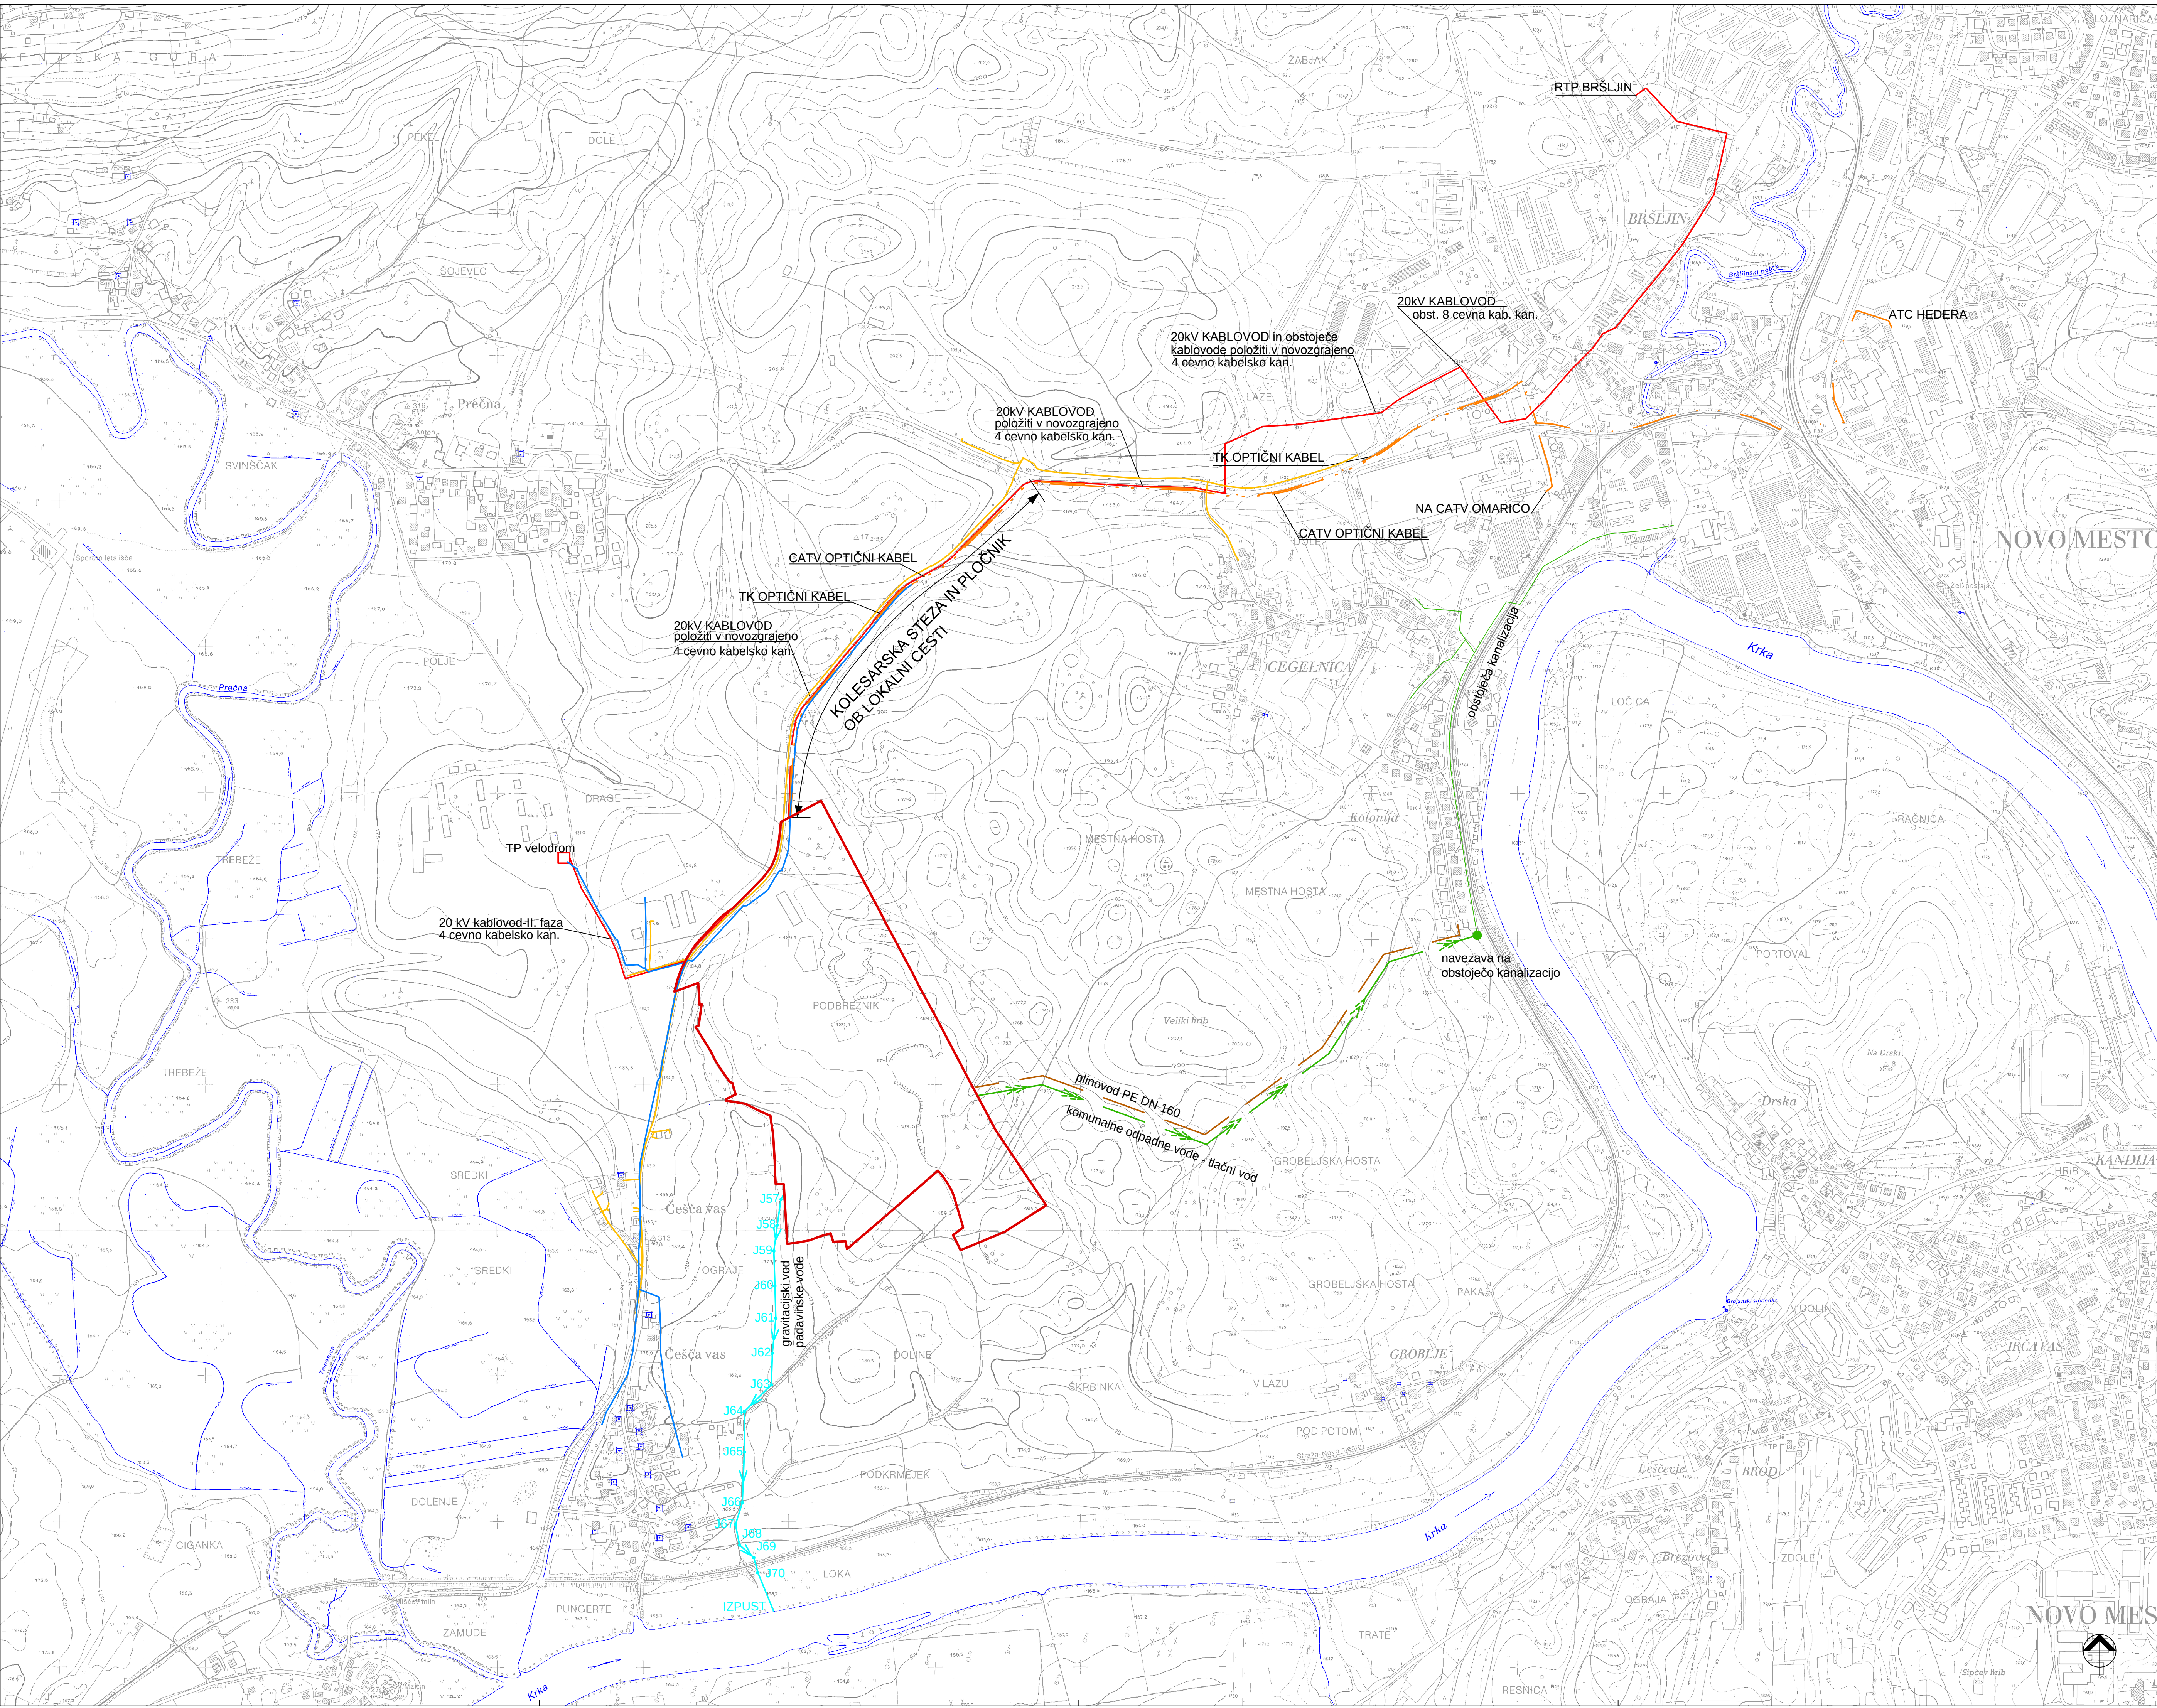

LEGENDA		
VODI GOSPODARSKE JAVNE INFRASTRUKTURE	OBSTOJEČE	PLANIRANO
VODOVOD		
KOMUNALNA KANALIZACIJA		
KOMUNALNA KANALIZACIJA - TLAČNI VOD		
PADAVINSKA KANALIZACIJA		
ELEKTRO KABELSKA KANALIZACIJA		
ELEKTRONSKE KOMUNIKACIJE - TELEMACH		
ELEKTRONSKE KOMUNIKACIJE - TELEKOM		
ELEKTRONSKE KOMUNIKACIJE - GRATEL		
PLINOVOD SEKUNDARNI		

LEGENDA:
 MEJA ZN. PODBREZNIK

podloga: geodetski načrt, julij 2010

naslov karte

NAVEZAVA NA OBSTOJEČA INFRASTRUKTURNA OMREŽJA

naročnik

IMOS, d.d., Ljubljana, Fajfarjeva ulica 33, 1000 Ljubljana



nakloga / projekt

Spremembe in dopolnitve zazidalnega načrta Podbreznik

faza

SPREJET DOKUMENT

id. št.

podpis

odg. vodja projekta

dr. LILJANA JANKOVIČ GROBELŠEK, univ.dipl.inž.grad.

ZAPS 0077 A

odg. projektant

mag. RADOVAN NIKIČ, univ.dipl.inž.grad.

IŽS G-0324

sodelavci

ZORAN GAUSKI, univ.dipl.gosp.inž.

IŽS G-3043

števila

OPPN-L4/2010

datum

november 2012

merilo

1:5.000

list

14