



KARAKTERISTIČNI PREČNI PREREZ JAVNE POTI IRČA VAS / REKONSTRUKCIJA PRIKLJUČKA

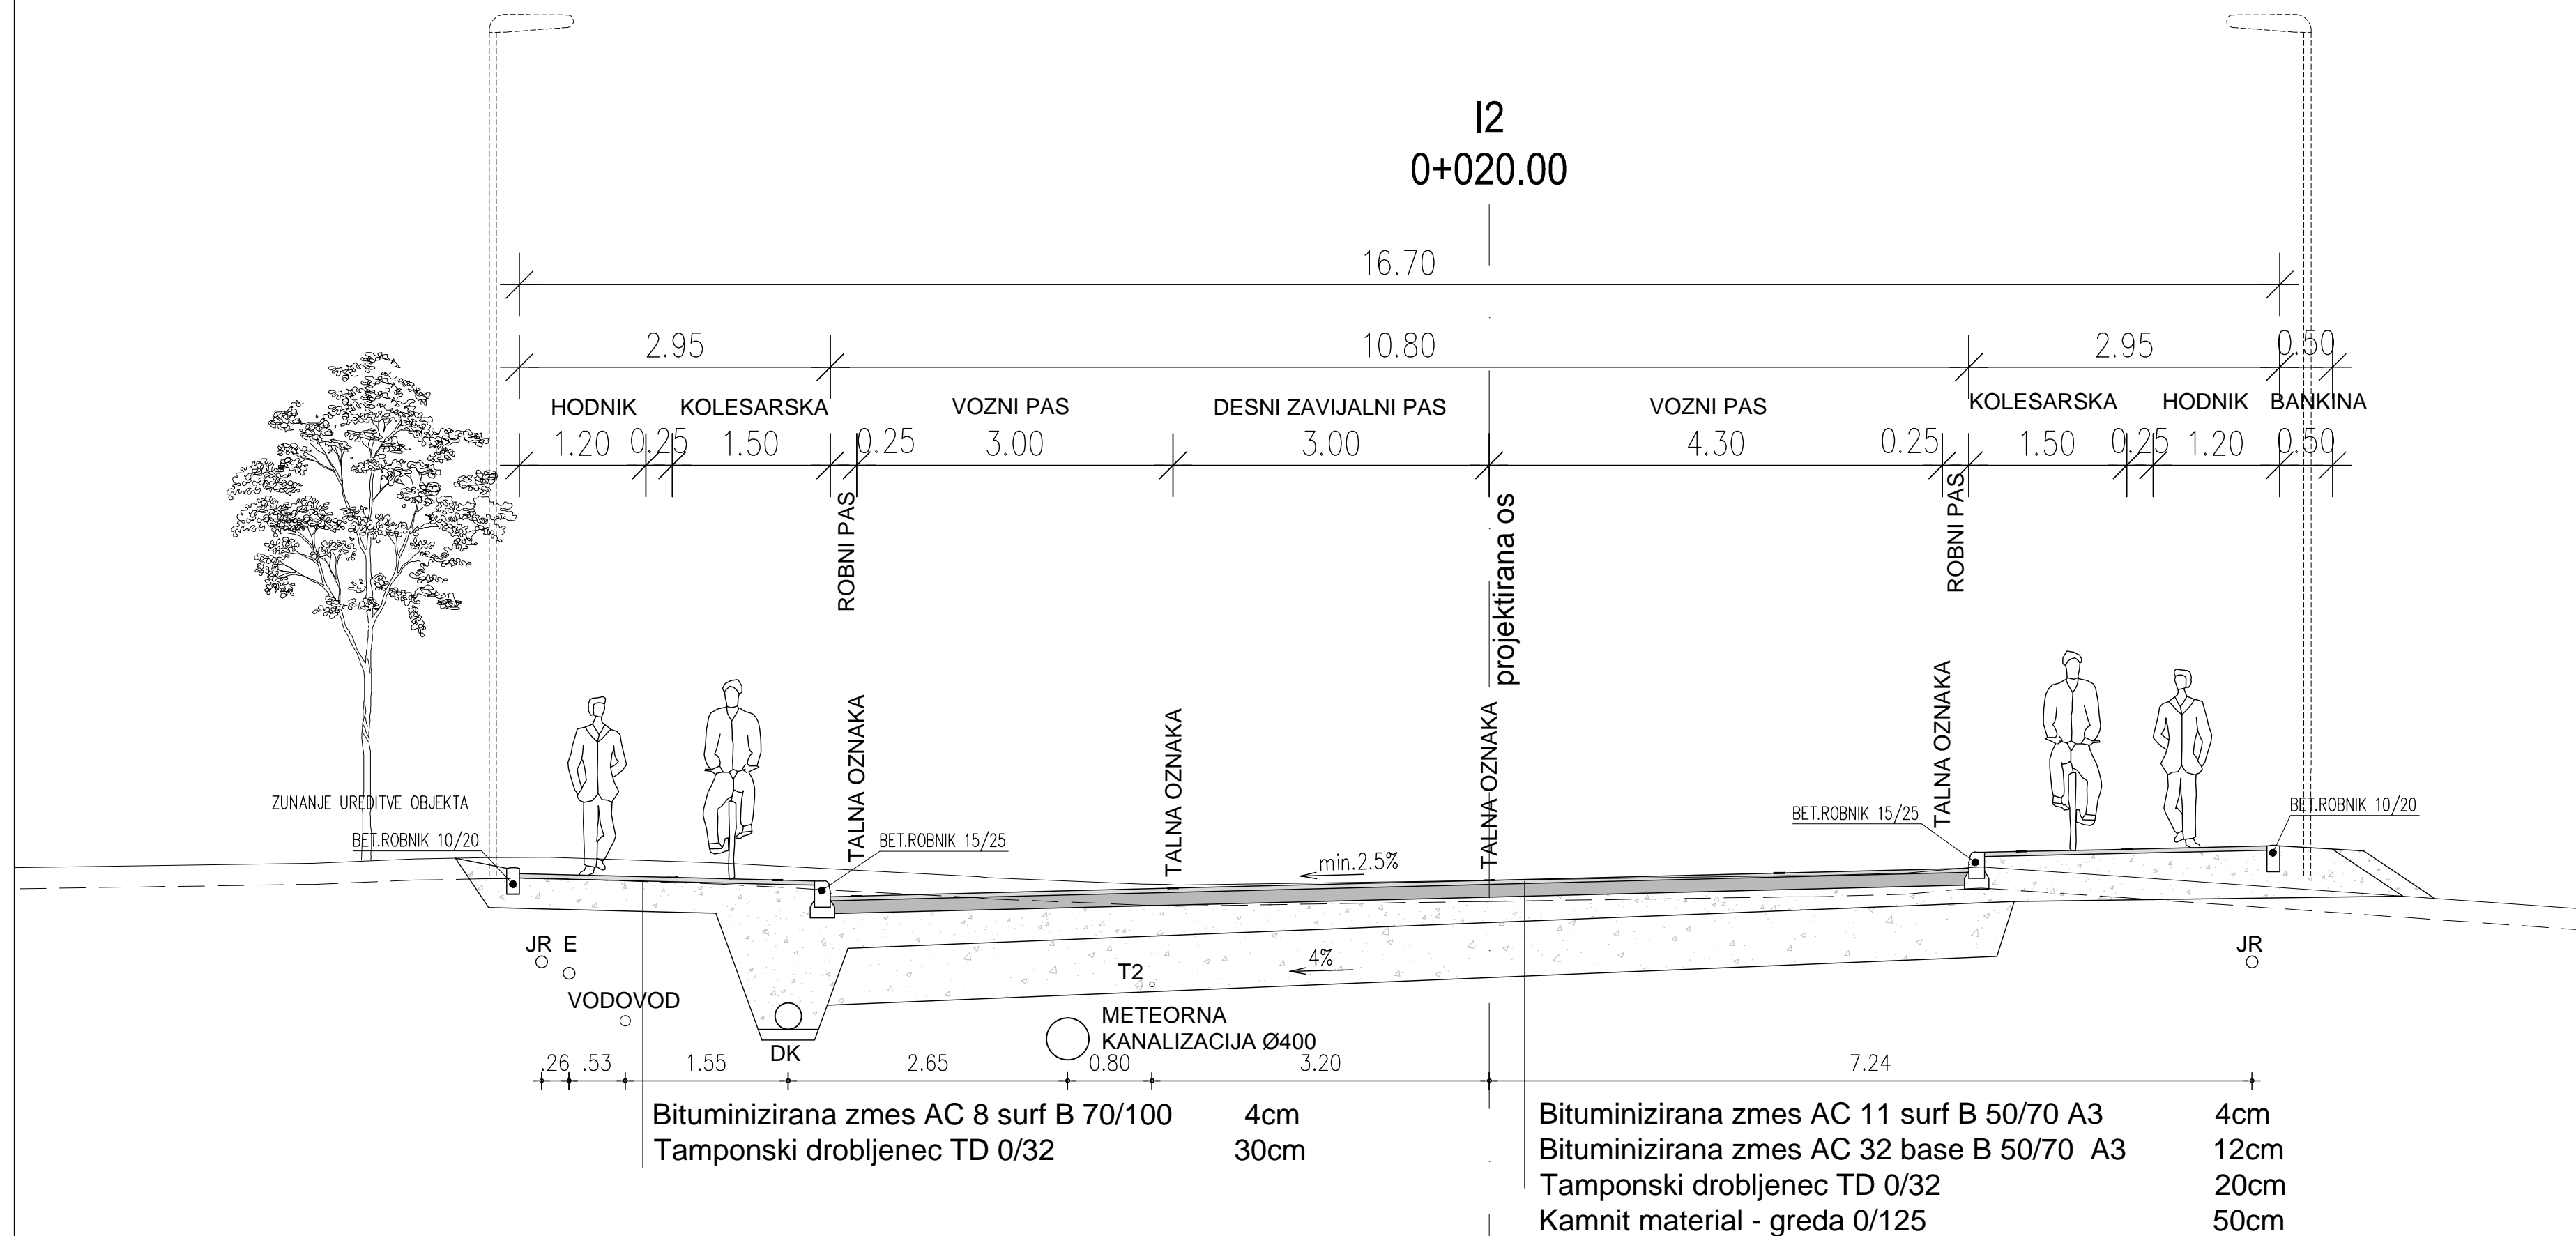

Nočrtovalec:		 <small>Tična analiza, oblikovanje, projektiranje, okoljsvarstvene študije, svetovanje Kočevarjeva ulica 1, Novo mesto, tel.: 07 373 15 31</small>		Investitor: MM ETA Nepremičnine d.o.o., Dunajska cesta 151, 1000 Ljubljana	
Delovna skupina:		Ime:		Pripravljenec: Mestna občina Novo mesto, Seidlova 1, 8000 Novo mesto	
Odgovorni vodja:		MATEJA KAUDEK, u.d.i.a.		Prostorski akt: PIP ZA OBMOČJE CENTRALNIH DEJAVNOSTI OB TOPLIŠKI CESTI - EUP NM/13-b	
Projektant za področje infrac.:		DUŠAN GRANDA, u.d.i.g.		Faza: SPREJET DOKUMENT	
Sodelavci:		KLAVDIJA PEČNIK, dipl.inž.geod.		KARAKTERISTIČNI PREČNI PREREZ JAVNE POTI IRČA VAS	
		IRENA ŠERUGA, dipl.inž.geod.			
Št. naloge: 01/2014-SD OPN		Datum: NOVEMBER 2015		Merilo: M 1:50	
					Št. karte: 6.2.2.2