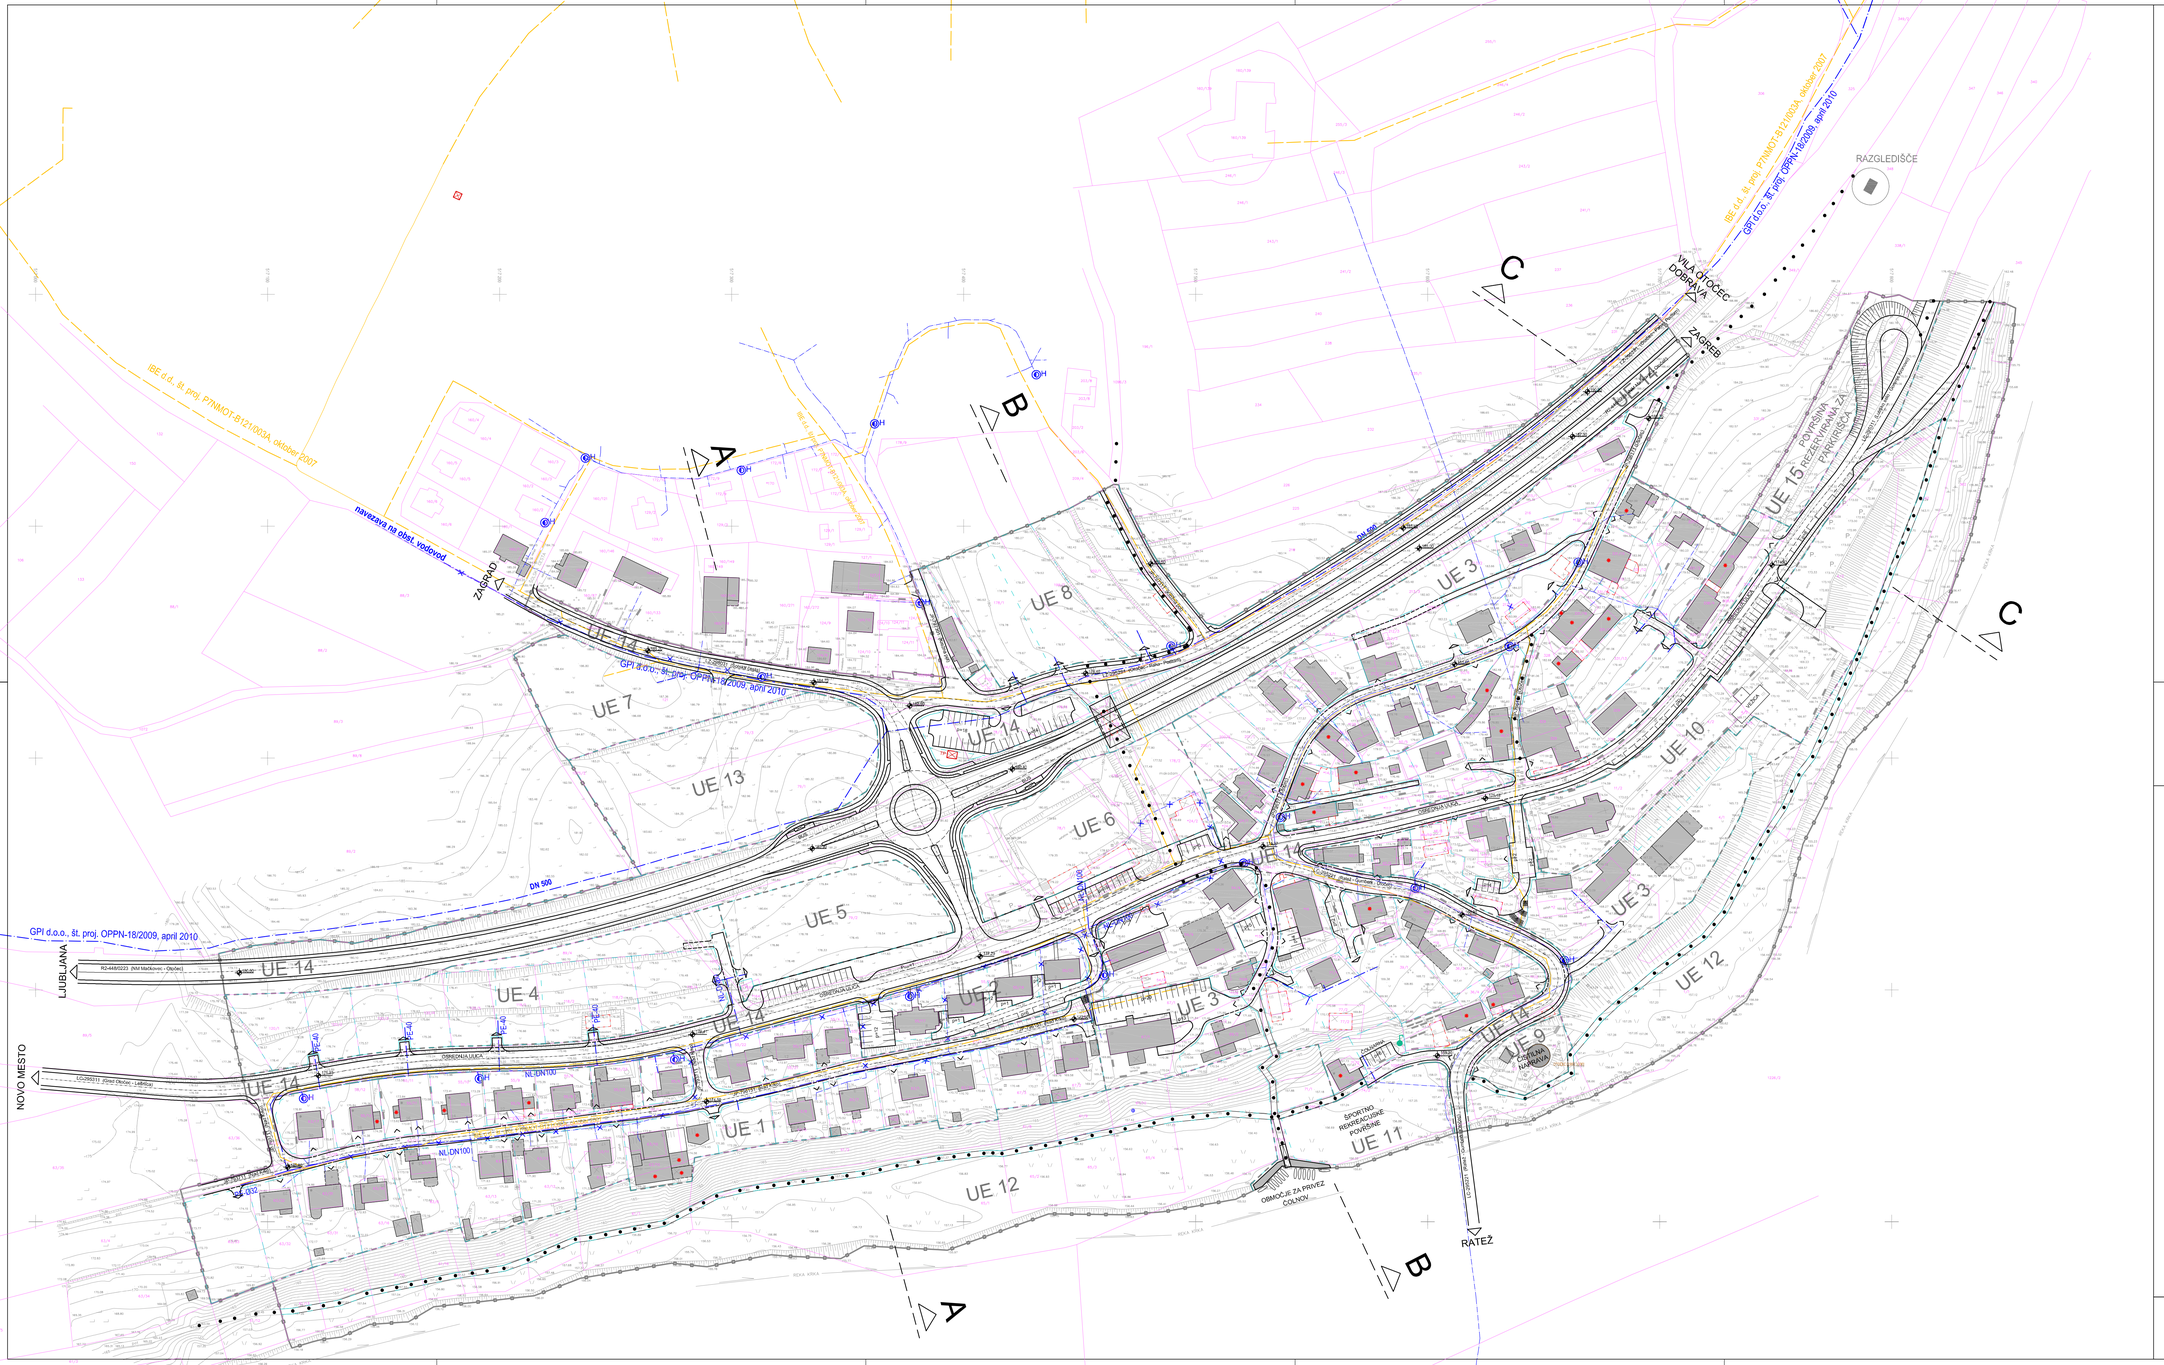


LEGENDA KOMUNALNIH VODOV:

	OBSTOJEČE	PREDVIDENO	UKINITEV
VODOVOD			
VODOMERNI JAŠEK			
HIDRANT		H	
PLIN			

OBČINSKI PODROBNI PROSTORSKI NAČRT ZA JEDRO NASELJA OTOČEC (OTO/2-OPPN)

LEGENDA:

- MEJA OBMOČJA UREJANJA
- OBSTOJEČE PARCELNE MEJE
- MEJA UREDITVENE ENOTE
- UE 3 OZNAKA UREDITVENE ENOTE
- RUŠITVE
- OBSTOJEČI OBJEKTI
- OBSTOJEČI OBJEKTI - SANACIJA

Projektant	PROPLAN Urejanje prostora, arhitektura Ivanka Kraljić s.p. Kovinarska 9, 8270 Krško		tel.: 05 99 28 156 gsm: 031 27 27 62 e-mail: ivanka.kraljic@siol.net		
Investitor	MESTNA OBČINA NOVO MESTO, Seidlova ulica 1, 8000 Novo mesto				
Prostorski akt	OBČINSKI PODROBNI PROSTORSKI NAČRT ZA JEDRO NASELJA OTOČEC (OTO/2-OPPN)				
Vrsta prost. akta	OPPN	Odgovorni vodja	IVANKA KRALJIĆ spec.univ.dipl.inž.arh. ZAPS 0916 A		
Faza	SPREJET DOKUMENT	Zunanji sodelavec	MITJA JANC univ.dipl.inž.arh. ZAPS 1573		
Št. projekta	OPPN-06/10	Datum	MAJ 2014	Št./List	12:3

SITUACIJA VODOVODNEGA IN PLINOVODNEGA OMREŽJA

M 1:1000