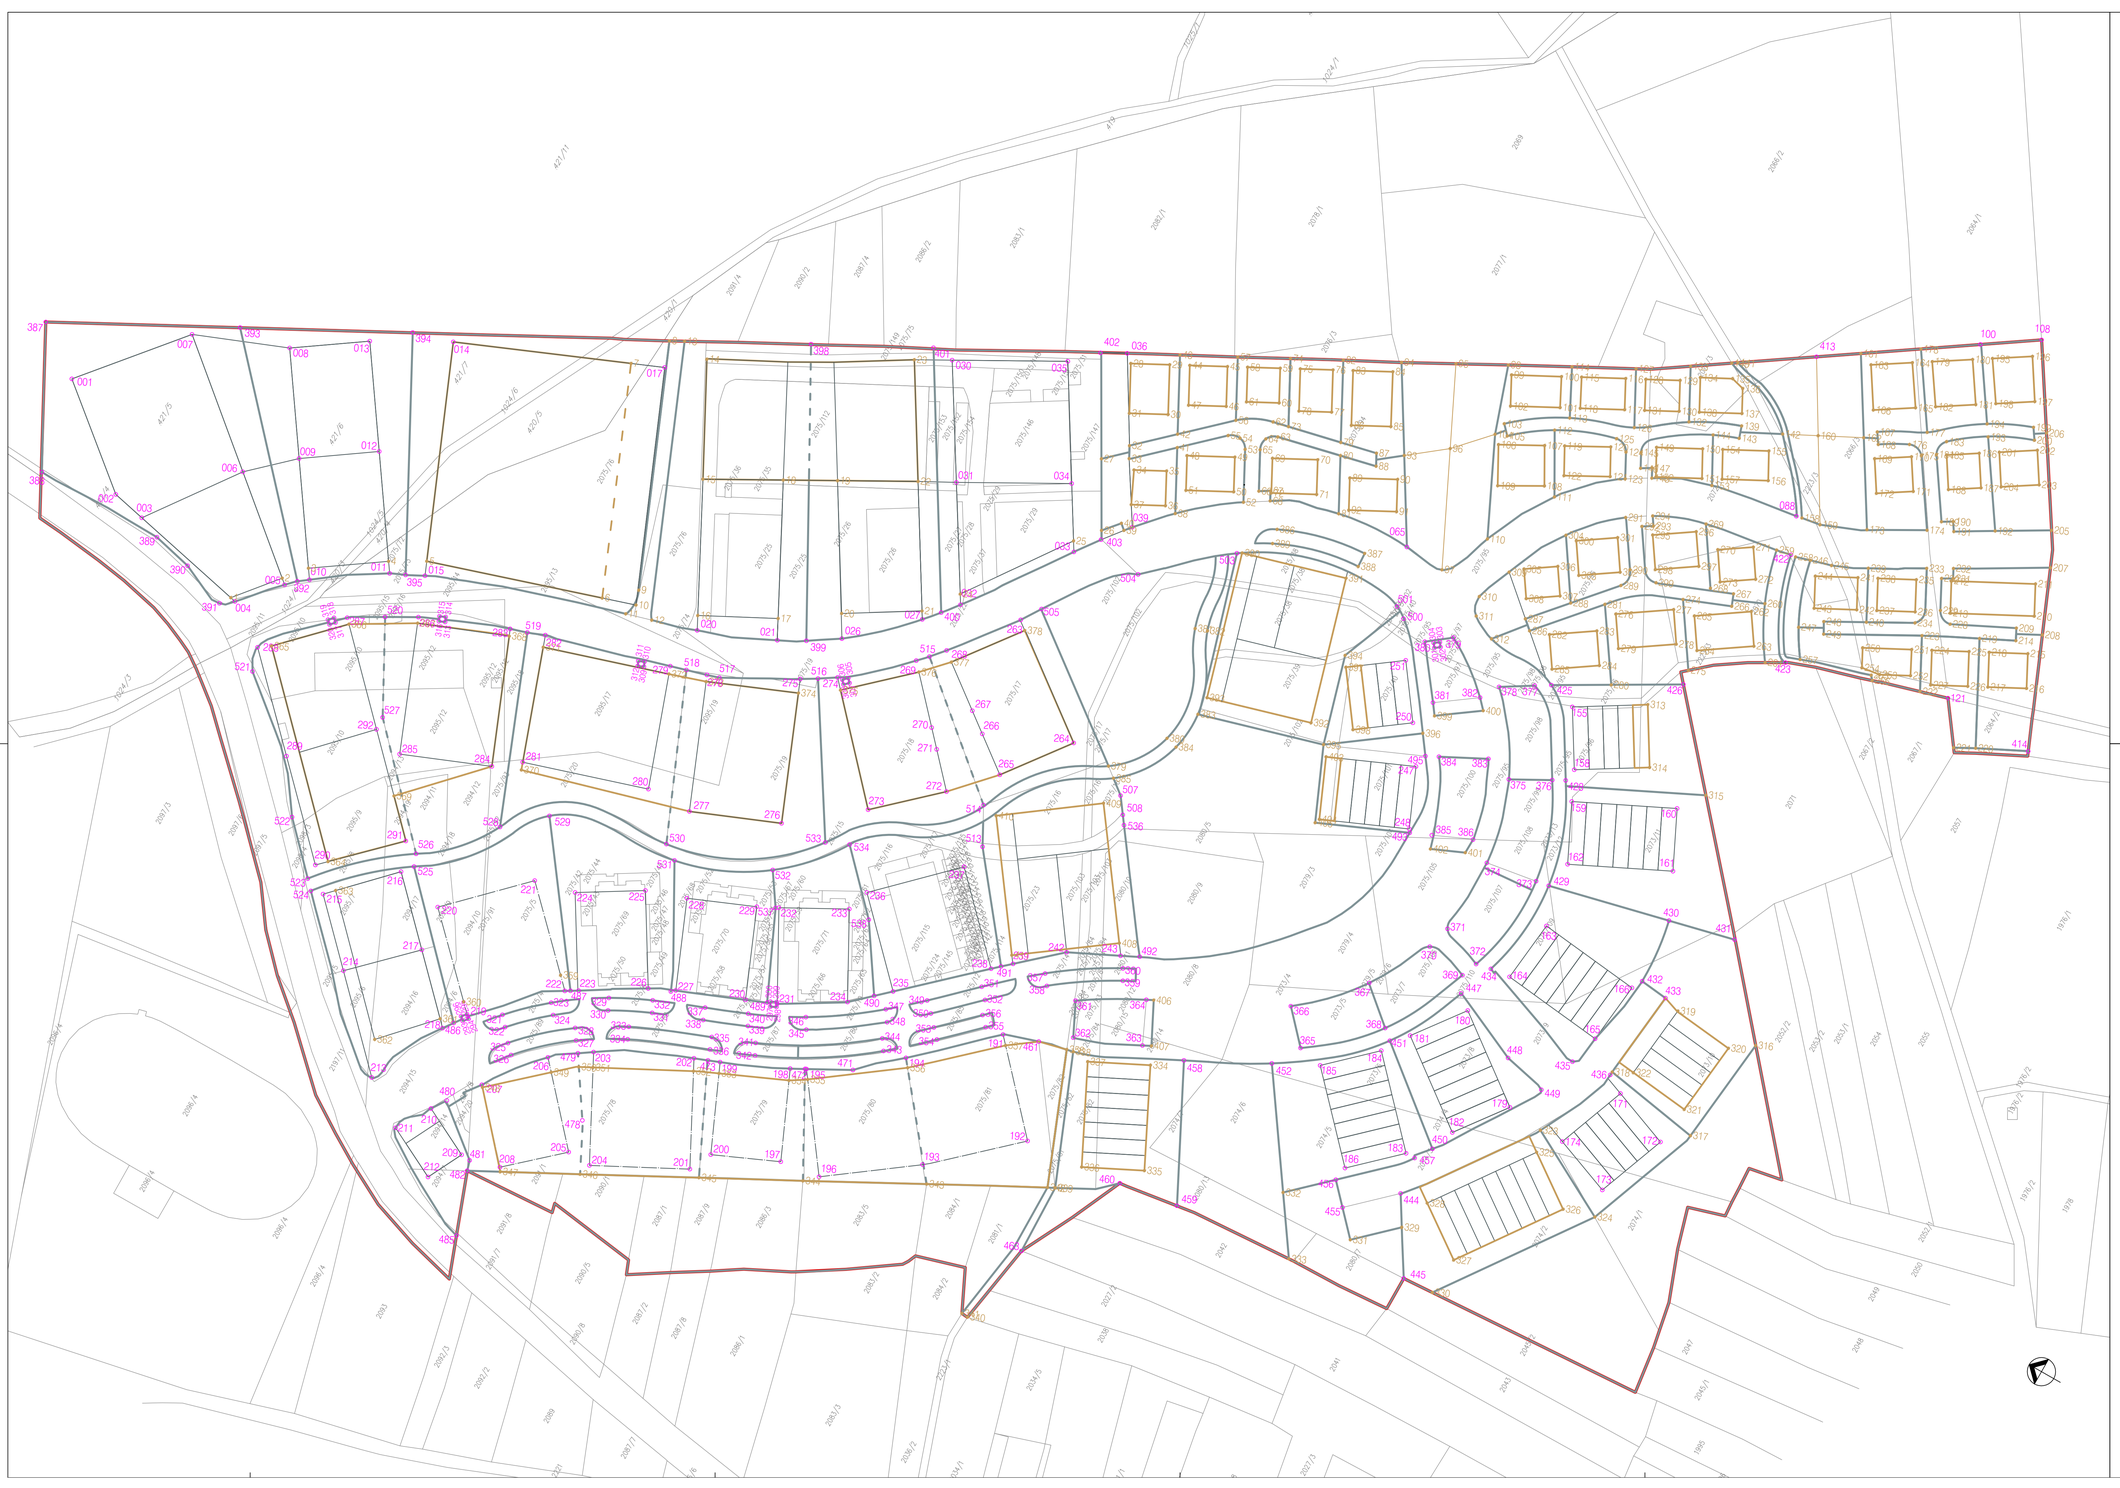


LEGENDA:

- MEJA ZN PODBREZNIK
- OBMOČJE ZA RAZVOJ OBJEKTA - GRADBENA MEJA
- MEJA GRADBENIH PARCEL
- MEJE GRADBENIH PARCEL, KI SE LAHKO MEDSEBOJNO ZDRUŽUJEJO
- MEJA OBMOČJA ZA RAZVOJ NADZEMNEGA DELA OBJEKTA Z DOPUSTNIM ODSTOPANJEM DO +/- 15%
- SD ZN - OBMOČJE ZA RAZVOJ OBJEKTOV
- SD ZN - DOPUSTNO ZMANJŠANJE OBMOČJA ZA RAZVOJ OBJEKTA
- PARCELNA MEJA
- 267 ZAKOLIČBENA TOČKA
- 011 SD ZN - ZAKOLIČBENA TOČKA

OPOMBA: NIZI VRSTNIH HIŠE SE RAZPARCELIRAJO NA ENAKO VELIKE DELE

podloga: geodetski načrt, julij 2010

nasilov karte

TEHNIČNI ELEMENTI ZA ZAKOLIČENJE OBJEKTOV

naročnik: IMOS, d.d., Ljubljana, Fajfarjeva ulica 33, 1000 Ljubljana

ACER
Prostorsko načrtovanje, projektiranje in varstvo okolja Novo mesto, d.o.o.

naloga / projekt	Spremembe in dopolnitve zazidalnega načrta Podbrezник		podpis
faza	SPREJET DOKUMENT	vz. št.	
odg. vodja projekta	dr. LILJANA JANKOVIČ GROBELŠEK, univ.dipl.inž.arh.	ZAPS 0077 A	
odg. projektant	dr. LILJANA JANKOVIČ GROBELŠEK, univ.dipl.inž.arh.	ZAPS 0077 A	
sodelavci	SIMONA DOLŠINA, dipl.inž.grad.	IZS G - 3044	
	MAJA BRUSNJAK HRASTAR, univ.dipl.inž.arh.		
številka	OPPN-L4/2010	datum: november 2012	merilo: 1: 1.000

list: 16