


JGPI grafično projektiranje in inženjering d.o.o. Ljubljana c. 26, 1000 Novo mesto tel: 01 422 47 40, fax: 01 422 47 44 e-mail: biro@ravnikar-potokar.si	
Investitor/naročnik:	Mestna občina Novo Mesto, Seidlova 1, 8000 Novo mesto
Objekt:	OLN Univerzitetni kampus Novo mesto
Lokacija:	Novo mesto
Vodja projekta:	Matjaž Bolčina
Odg. projektant:	Robert Potokar
Sodelavec:	
Naslov risbe:	VZDOLŽNI PREREZ - Regionalna cesta R3-419
Prostor za evidenciranje sprememb:	
Wala risbe:	
Št. projekta / št. izdaja:	Datum: Faza: Merilo: Št. lista:

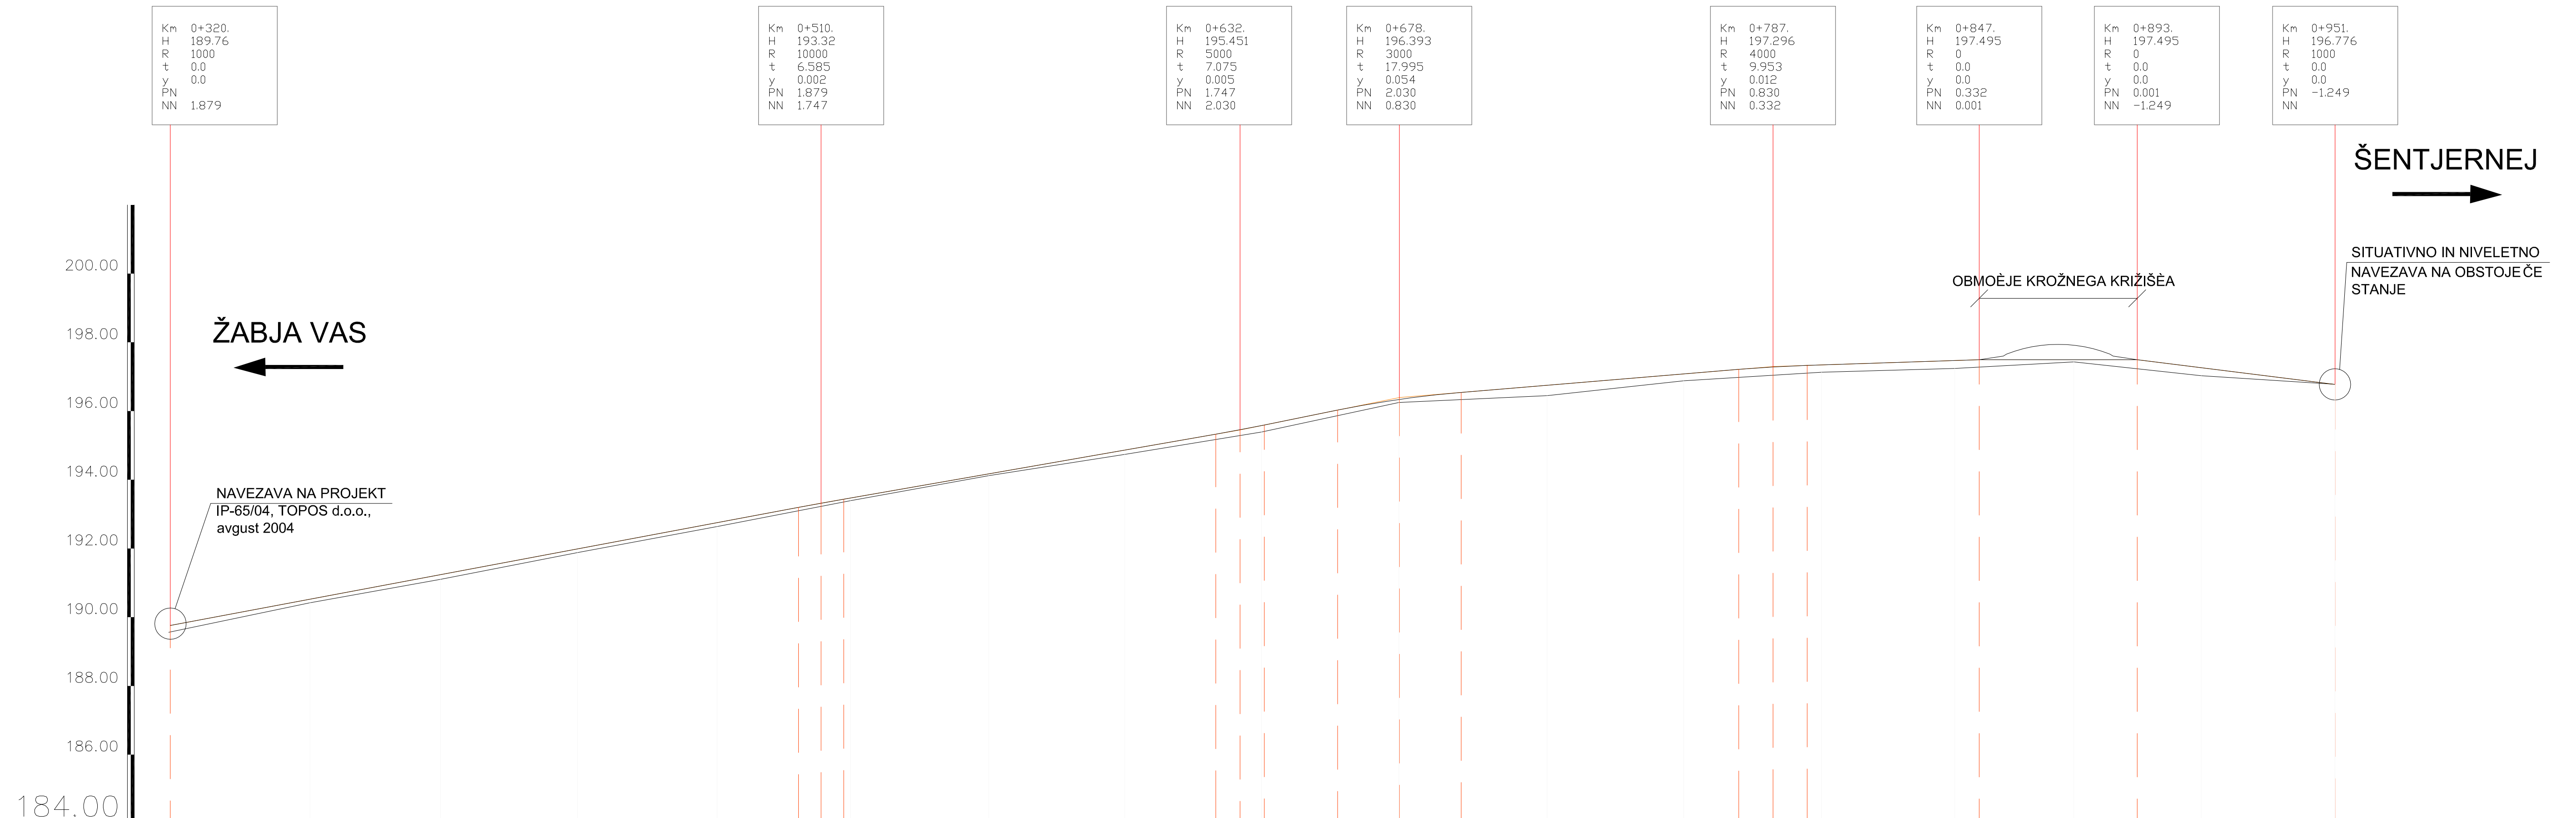

Ime Profila	P1	P2	P3	P4	P5	P6	P7	P8	P9	P10	P11	P12	P13	P14	P15	P16	P17
Stacionaža Profila	20.05	61.18	99.16	39.08	79.72	18.57	58.82	96.41	38.25	78.26	21.41	61.16	1.93	40.13	74.80	11.85	50.82
Teren		190.42	191.1	191.88	192.64	193.39	194.12	194.74	195.39	196.25	196.45	196.88	197.13	197.24	197.43	197.03	196.78
Niveleta		190.525	191.238	191.88	192.751	193.47	194.173	194.865	195.578	196.337	196.75	197.08	197.343	197.472	197.495	197.263	196.776
Smeri	25.702	40.0	37.737	37.737	40.0	5.847	45.847	63.931	0.134	41.2	41.288	79.202	48.1	27.292	68.758	23.653	63.653
Skloni		1.879	1.879	189.519	10.0	1.747	1.747	2.030	32.0	78.385	0.830	87.172	0.332	47.23	0.001	93.23	50.864
Vijačenje																	
Prečni skloni	0.0% 0.0%	2.5% 2.5%	5.0% 5.0%	2.5% 2.5%	5.0% 5.0%	2.5% 2.5%	3.5% 3.5%	3.5% 3.5%	2.5% 2.5%	5.0% 5.0%	5.0% 5.0%	2.5% 2.5%	60.058	46.0	2.5% 2.5%	57.634	2.5% 2.5%

Opombe

ime_nacrta

VZDOLŽNI PREREZ-
Regionalna cesta R3-419

ravnikar|potokar
arhitekturni biro d.o.o.

Rimska cesta 8, 1000 Ljubljana
tel: 01 422 47 40, fax: 01 422 47 44
e-mail: biro@ravnikar-potokar.si

Številka projekta: 1/2008

Naročnik: **MESTNA OBČINA NOVO MESTO**
Seidlova 1
8000 Novo mesto

Vrsta objekta: **OLN Univerzitetni kampus Novo mesto**
SPREMEMBE IN DOPOLNITVE
Mesto obdelave: Novo mesto

Vrsta projektne dokumentacije: občinski lokacijski načrt (OLN)
SPREMEMBE IN DOPOLNITVE

Odgovorni vodja projekta: **Vojtek Ravnikar u.d.i.a.**
Identifikacijska številka odgovornega vodje projekta: **A-0734**

Odgovorni projektant: **Robert Potokar u.d.i.a.**
Identifikacijska številka odgovornega projektanta: **A-0735**

Projektant: **Matjaž Bolčina u.d.i.a.**

Načrt: **VZDOLŽNI PREREZ-regionalna cesta R3-419**
Faza: **Sprejeti dokument**
Merilo: **1:1000/100**

Datum: **maj 2008**

Številka lista: **4.3**