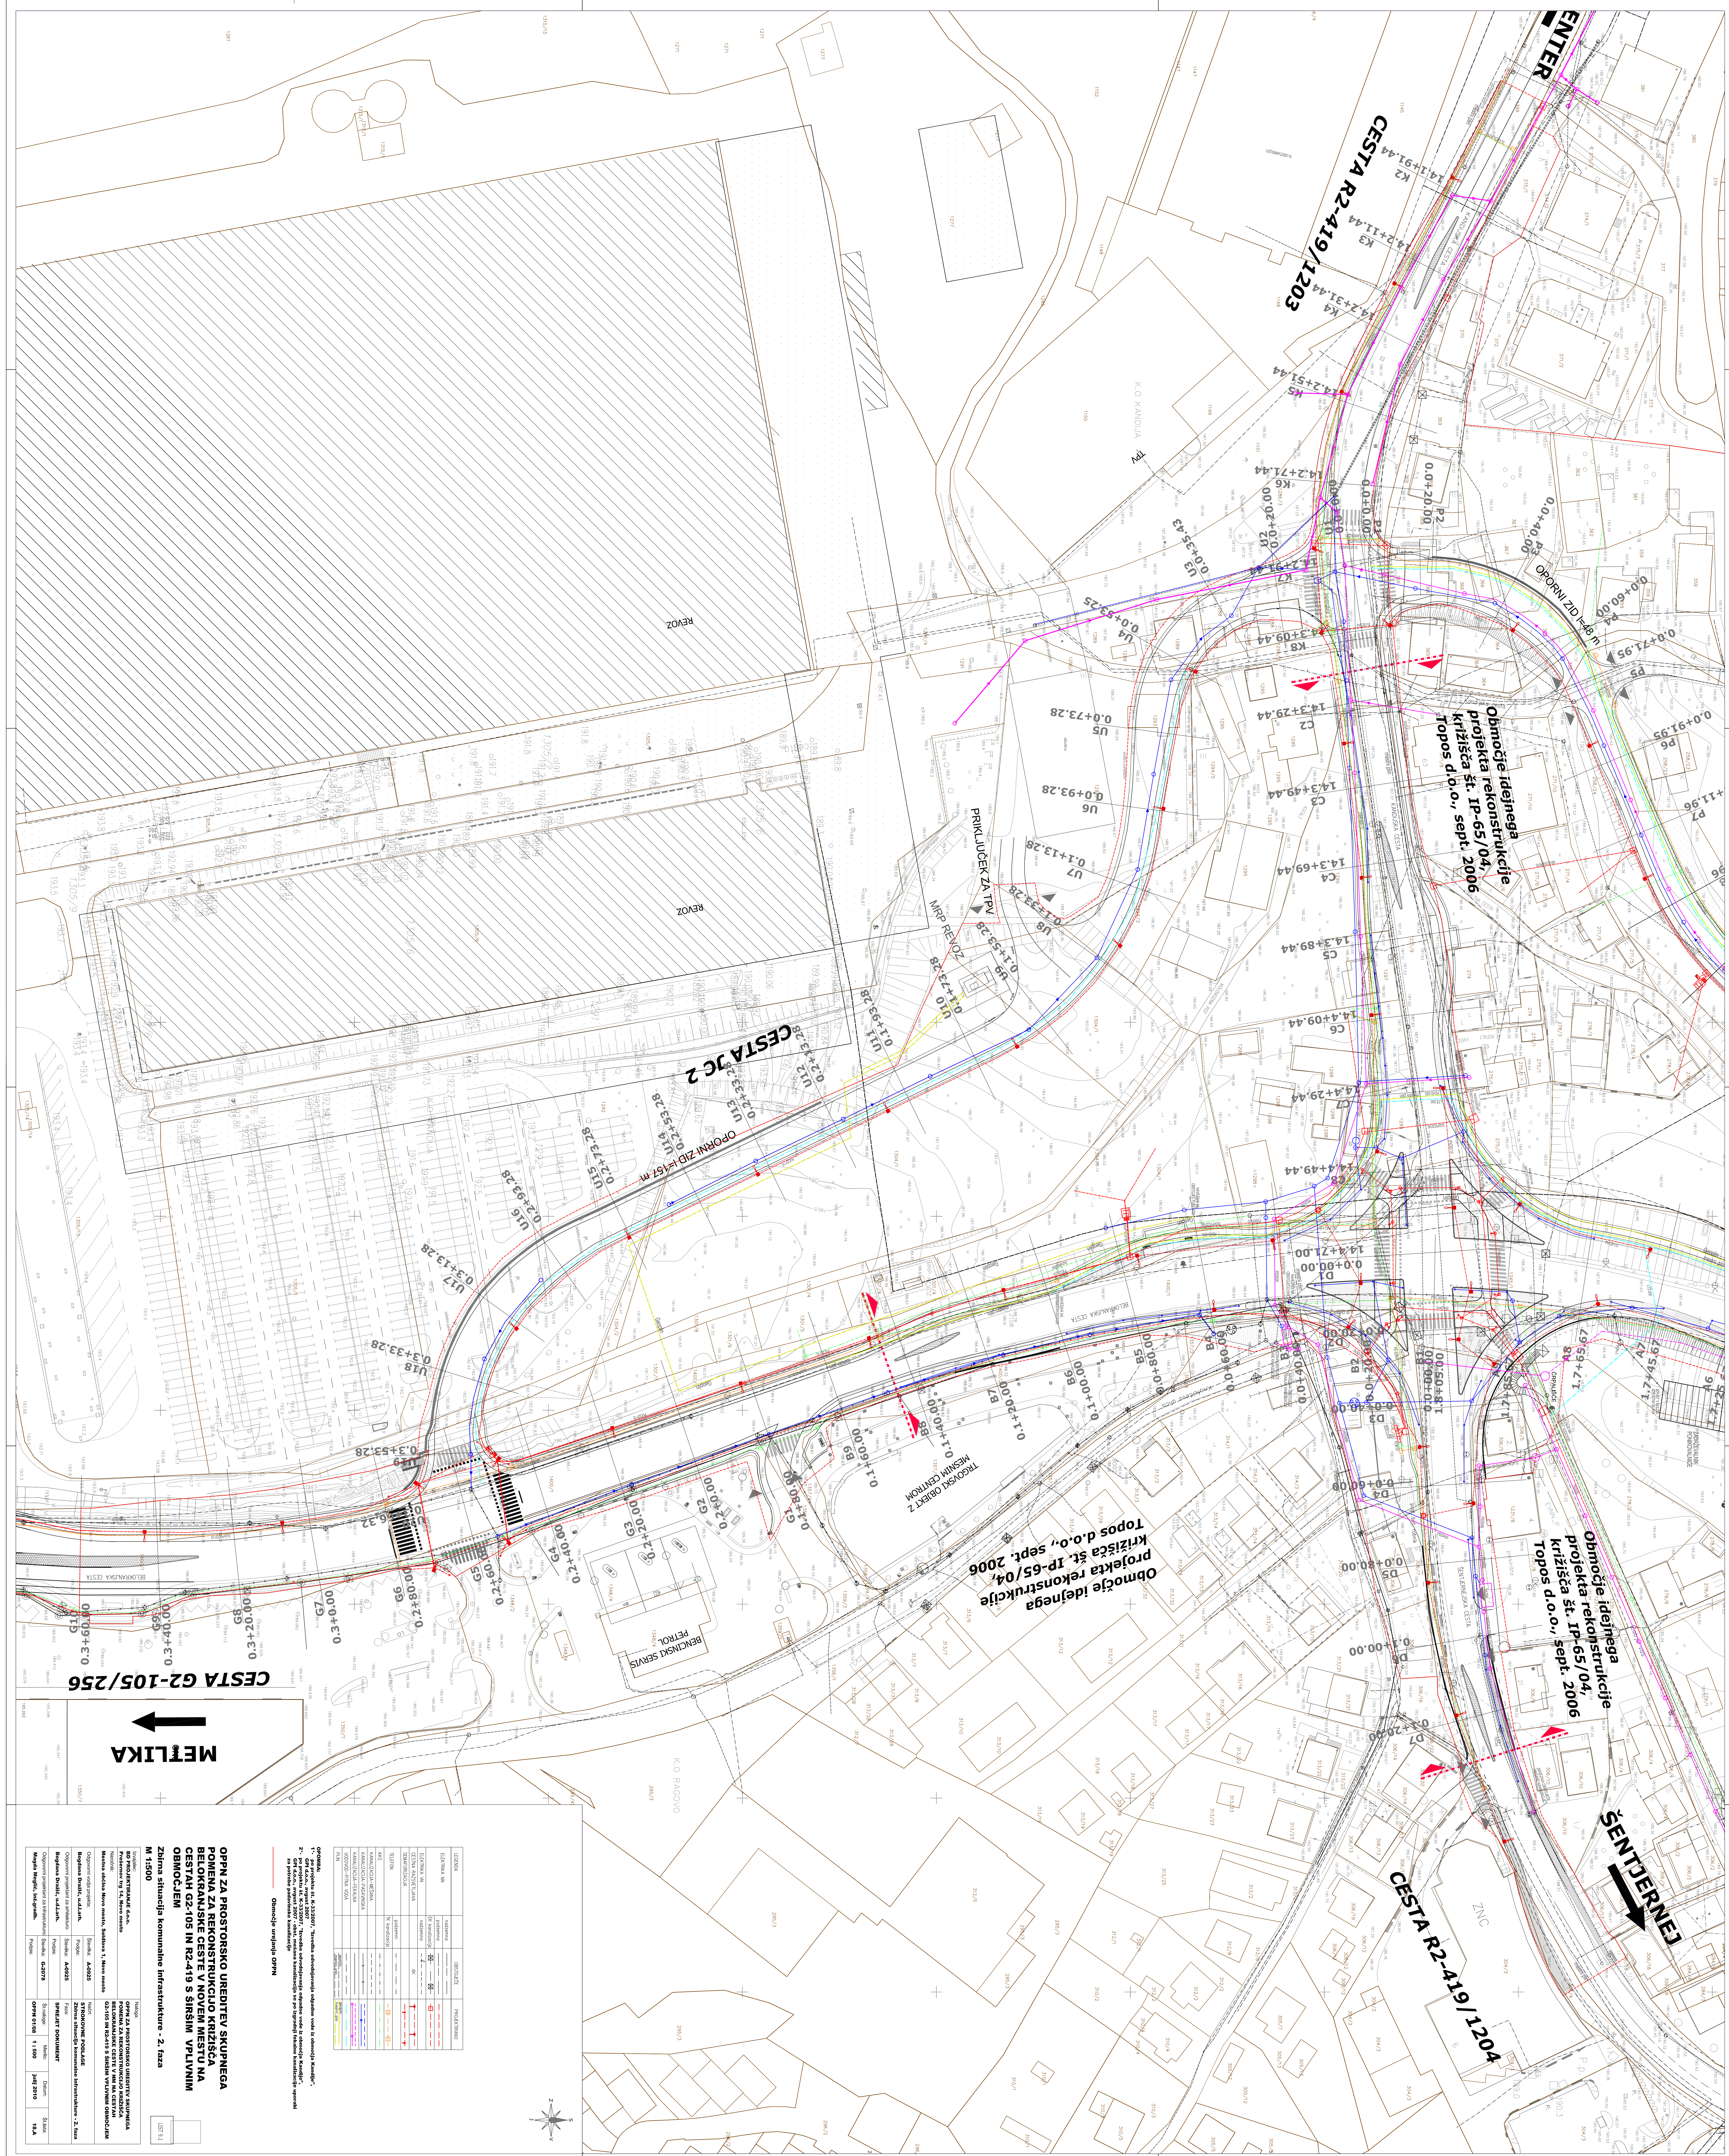


[illegible]

OPOMENA:

1. po projektu št. K-332007, "Izvedba odvođnjavanja odpadne vode iz območja Kandlje", 6/91 660, avgust 2007
2. po projektu št. K-332007, "Izvedba odvođnjavanja odpadne vode iz območja Kandlje", 6/91 660, avgust 2007, odtok mešana kanalizacija se po izgrajeni rešitve kanalizacije uporabi za porabne padavinske kanalizacije

Območje urejanja OPP

OPPN ZA PROSTORSKO UREDITEV SKUPNEGA
POMENA ZA REKONSTRUKCIJO KRIŽIŠČA
BELOKRANJSKE CESTE V NOVIEM MESTU NA
CESTAH G2-105 IN R2-419 S ŠIRŠIM VPLIVNIM
OBMOČJEM

M 1:500

[illegible]