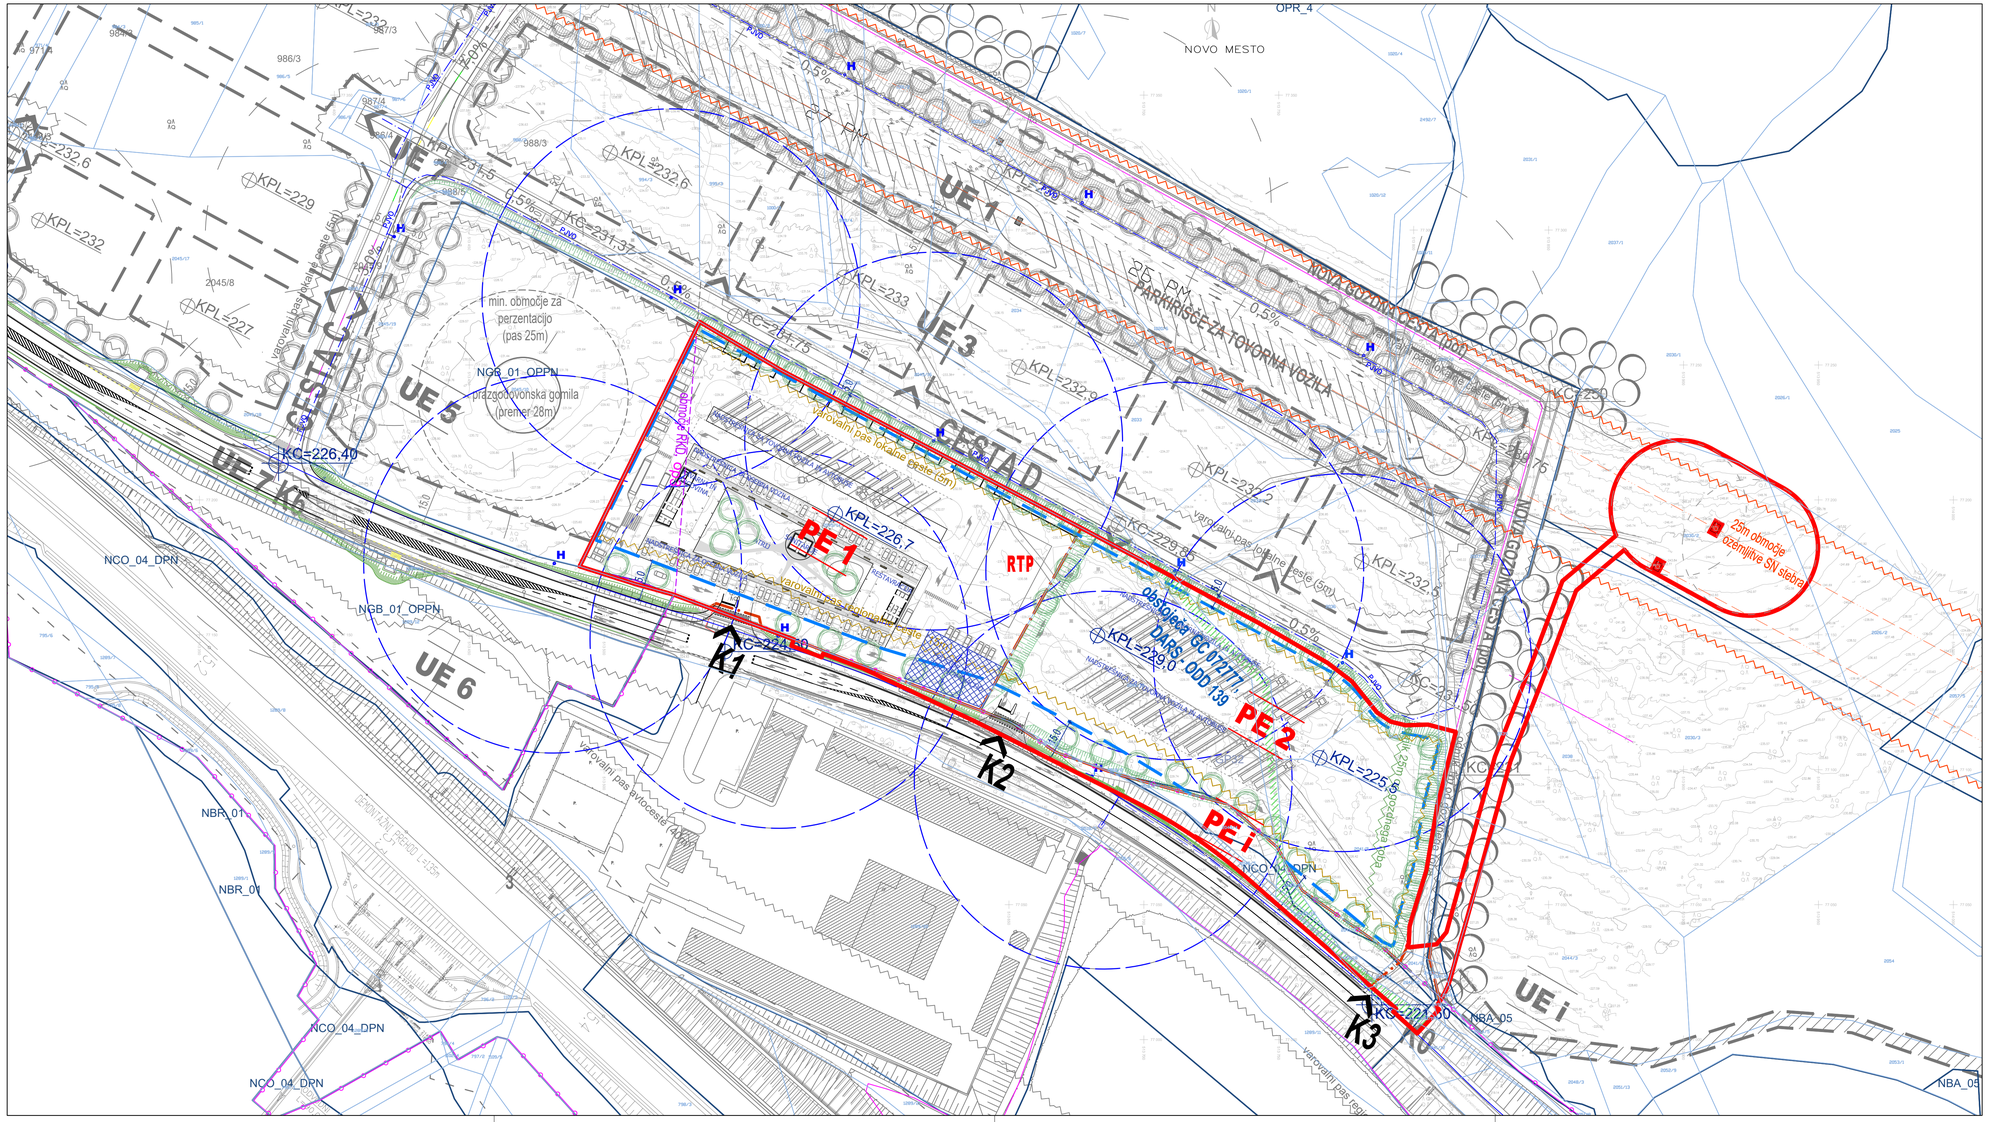
NOVO MESTO
OPR_4
UE 1
UE 2
UE 3
UE 5
UE 6
UE 7
UE i
CESTA C
CESTA D
NOVA GOZDNA CESTA (pot)
PARKIRIŠČE ZA TOVORNA VOZILA
min. območje za perzentacijo (pas 25m)
NGB_01_OPPN
prazgodovinska gomila (premer 28m)
varovalni pas lokalne ceste (5m)
varovalni pas glavne ceste (15m)
PE 1
PE 2
PE i
RTP
K1
K2
K3
25m območje ozemljitve SN stebra
NCO_04_DPN
NBR_01
NBA_05
KPL=226,40
KPL=226,7
KPL=224,50
KPL=229,0
KPL=225,50
KPL=232,6
KPL=229
KPL=232
KPL=227
KPL=231,5
KPL=231,37
KPL=233
KPL=232,9
KPL=232,2
KPL=229,75
KPL=232,5
KPL=229,76
KPL=225,2
KC=226,40
KC=224,50
KC=225,50
KC=229,0
KC=229,76
KC=225,2
KC=231,37
KC=231,75
KC=232,6
KC=229,76
0,5%
H
OBSTOJEČA BC 072171, DARS, ODD 139
Parcela ceste 2045/8
Parcela ceste 2045/17
