




PROFIL-2: BELOKRANJSKA CESTA (KROZIŠCE POGANCI\_GLAVNA CESTA)

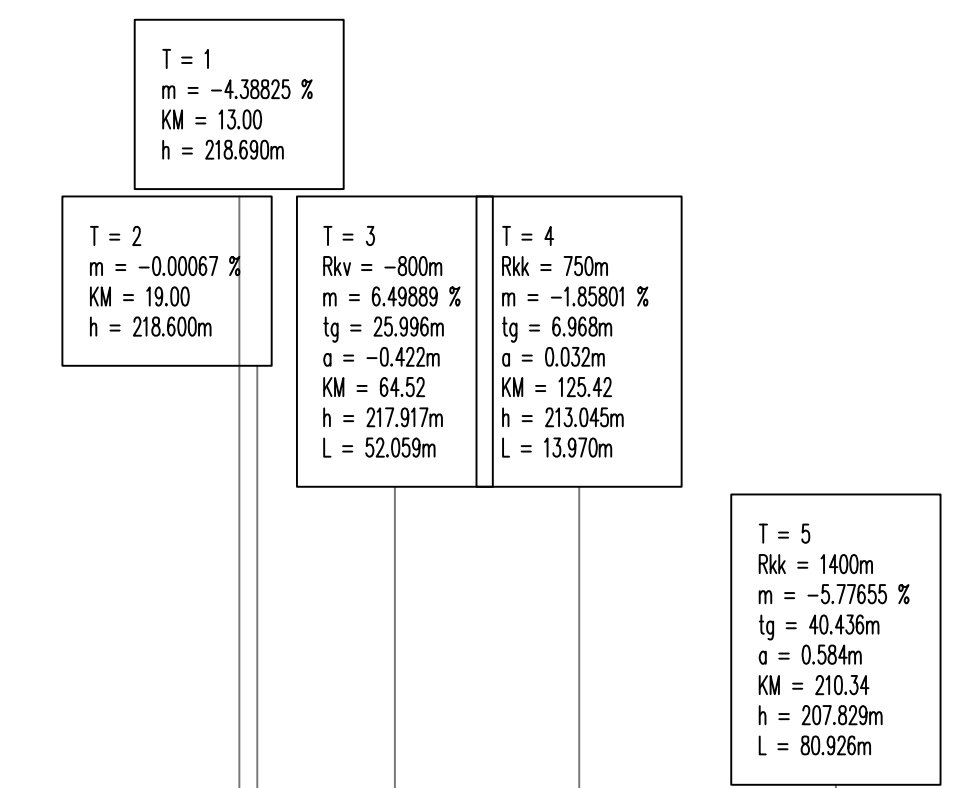


PROFIL-9: NAVEZAVA KNEZOVA ULICA (PRIKLJUČEK\_EDINSOCA)

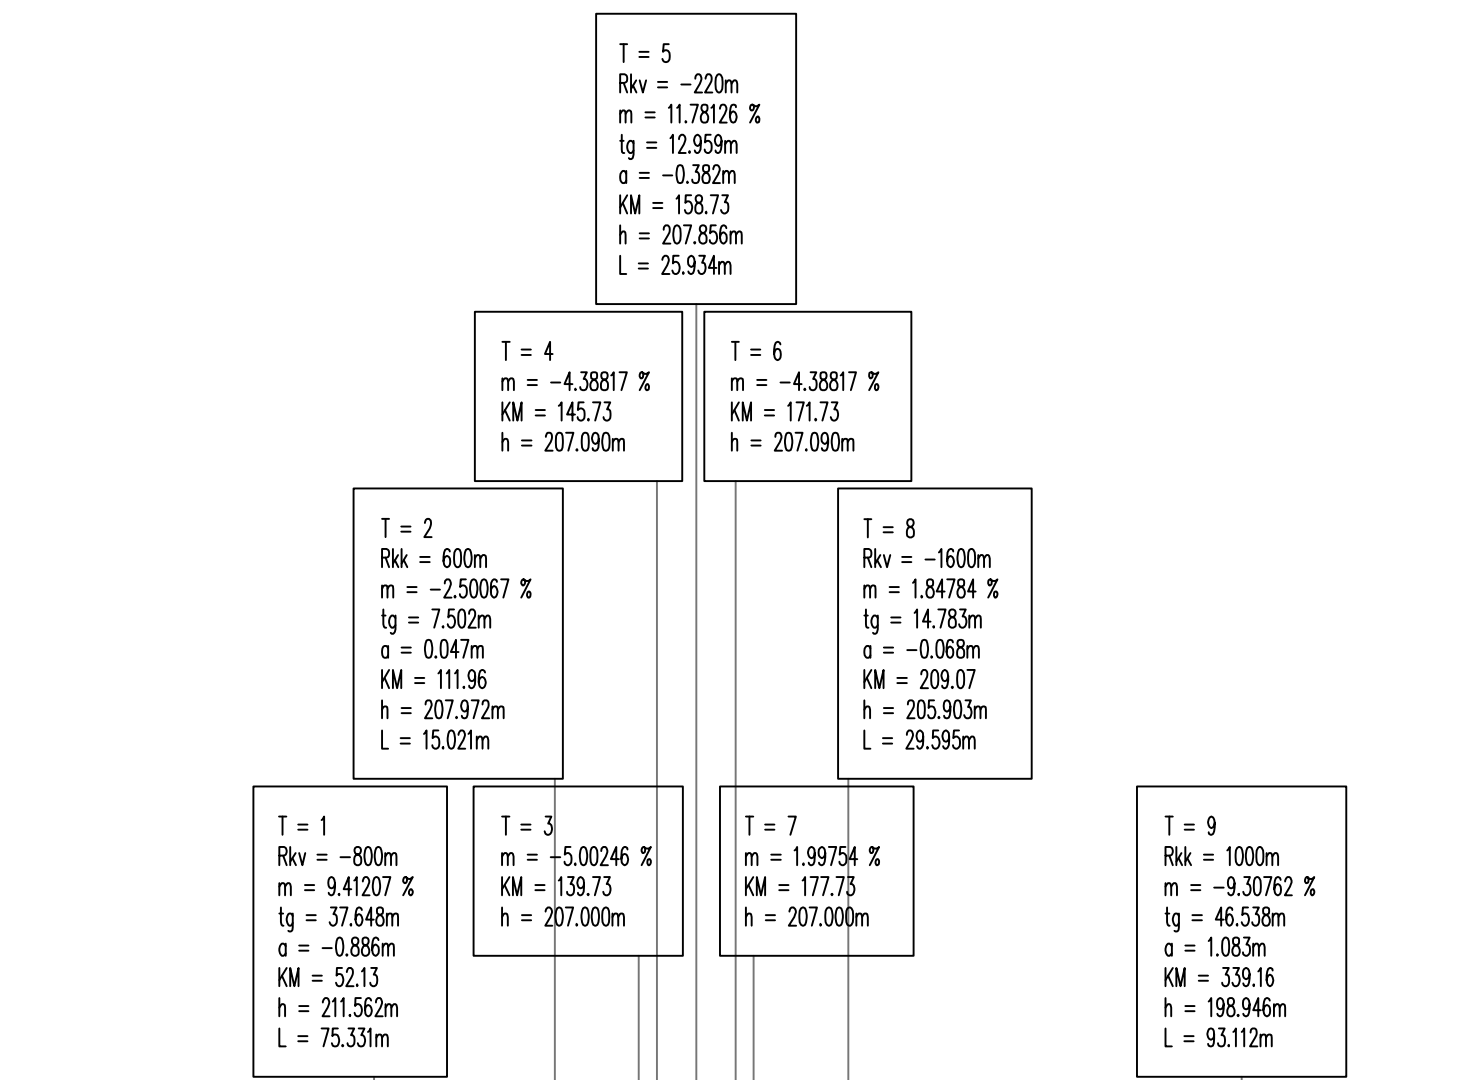


PROFIL-10: NAVEZAVA K ROKU (PRIKLJUČEK\_OSREDNJI\_1)

Projektant:	gradbeno projektiranje in inženiring, d.o.o. Novo mesto Kočevarjeva ulica 31, 8000 Novo mesto tel.: 07/33 77 630, e-mail: info@gpi.si		
Investitor/naročnik:	Mestna občina Novo mesto, Seidlova cesta 1, 8000 Novo mesto		
Objekt:	OPPN Južna zbirna cesta		
Lokacija:	Novo mesto		
Pooblaščen vodja:	Ime in priimek:	Identifikacijska številka:	Podpis:
	Ksenija Avsec, univ. dipl. inž. arh.	PA PPN_ZAPS 1214	
Pooblaščen arh./inž.:	Janez Kos, dipl. inž. grad.	IZS G - 4577, P - 0072	
Sodelavec:	Nika Miletič, mag. inž. kraj. arh.		
Grafični načrt:	Pregledni vzdolžni prerezi ostalih cest		
Številka projekta:	Datum:	Faza:	Merilo:
P-2021/06	julij 2022	OSNUTEK	M 1: 2500/250
			Št. grafičnega načrta:
			9.b