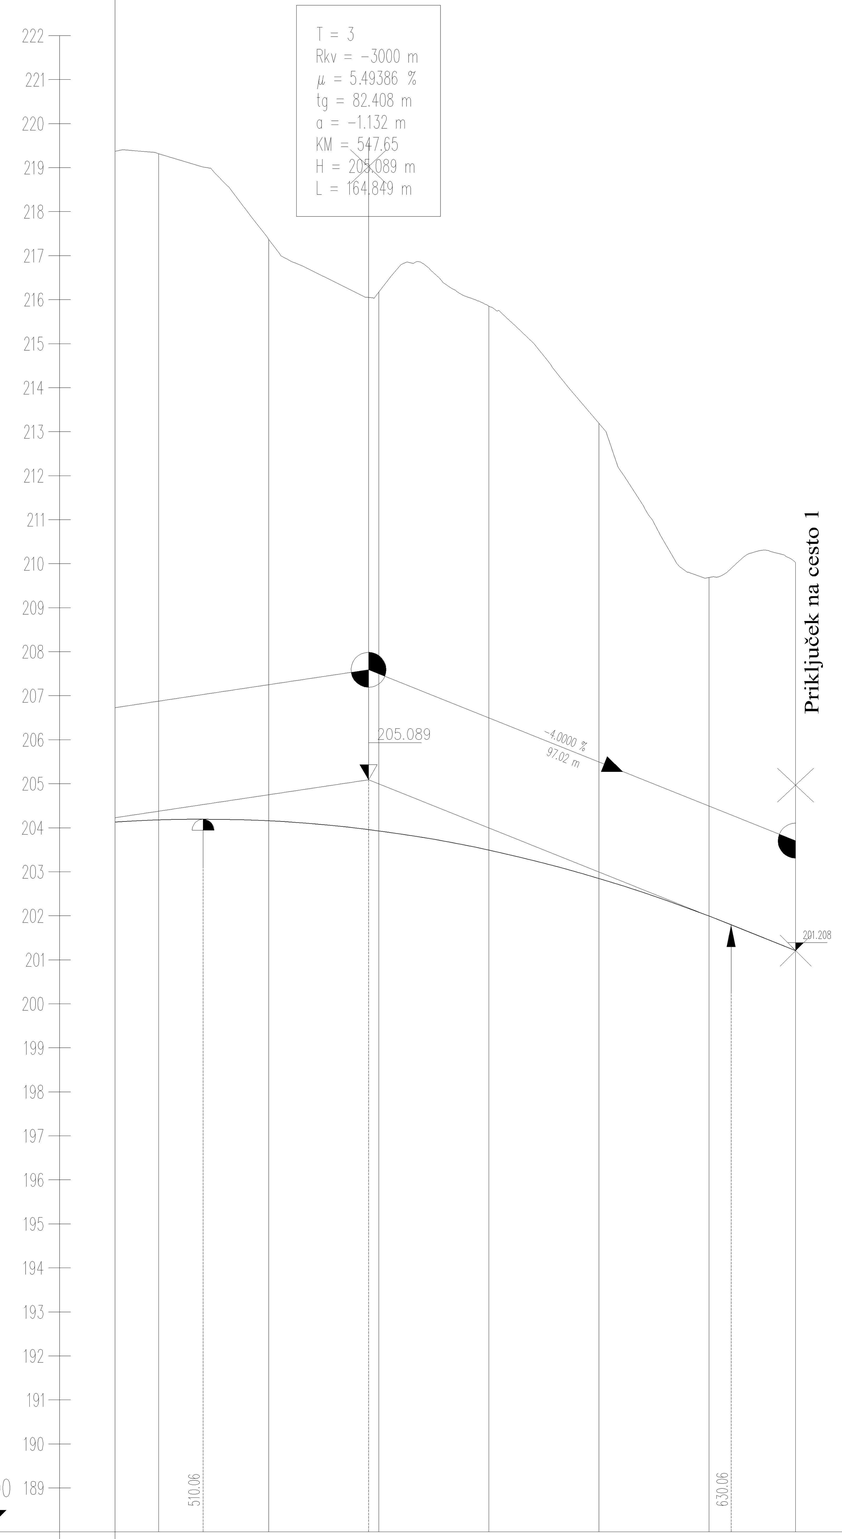


PROFIL-2: CESTA 5
MERILO 1:1000/100

OZNAKE PROFILOV	0 Os5_P21	25.000 Os5_P22	25.000 Os5_P23	25.000 Os5_P24	25.000 Os5_P25	25.000 Os5_P26	9.669 Os5_P27
STACIONAŽE		25.00	50.00	75.00		25.00	44.67
KOTE TERENA	219.318	217.370	216.176	215.851	213.189	209.687	210.028
KOTE NIVELETE	204.176	204.155	203.927	203.490	202.844	201.991	201.208 / 201.208
PREME IN KRIVINE (Desno / Levo - Krivina)	Prema d=158.81						

PIP *PIC CIKAVA*

VZDOLŽNI PREREZ CESTA 5
od km 0.500 do km 0.645

MERILO 1:1000/100

IZVAJALCA

U-M-A URBANIZEM ARHITEKTURA SVETOVANJE D.O.O.
LOKEV 159/D, 6219 LOKEV, SLO, TEL: 040 - 371725

ACER
Prostorsko načrtovanje, projektiranje in varstvo okolja Novo mesto, d.o.o.

NAROČNIK

MESTNA OBČINA NOVO MESTO
Seidlova cesta 1
8000 Novo mesto

naziv načrta:	PIP CIKAVA	vsebina risbe:	VZDOLŽNI PREREZ CESTA 5 od km 0.500 do km 0.645
odg. vodja proj.: ident. št. IZS:	ANDREJ MLAKAR univ.dipl.inž.arh. A-0948	odg. projektant: ident. št. IZS:	mag. RADOVAN NIKIĆ, univ.dipl.inž.grad. G-0324
projektant:	ANDREJ MLAKAR univ.dipl.inž.arh. dr. GREGOR ČOK univ.dipl.inž.arh.	sodelavec:	ROBERT DOLŠINA, grad.teh.
merilo:	1:1000/100 datum: NOVEMBER, 2009	faza:	PIP št. projekta: 7/08
del projekta:	PIP	št. lista:	LIST 12.10