PROFIL-14: CESTA 6
MERILO 1:1000/100

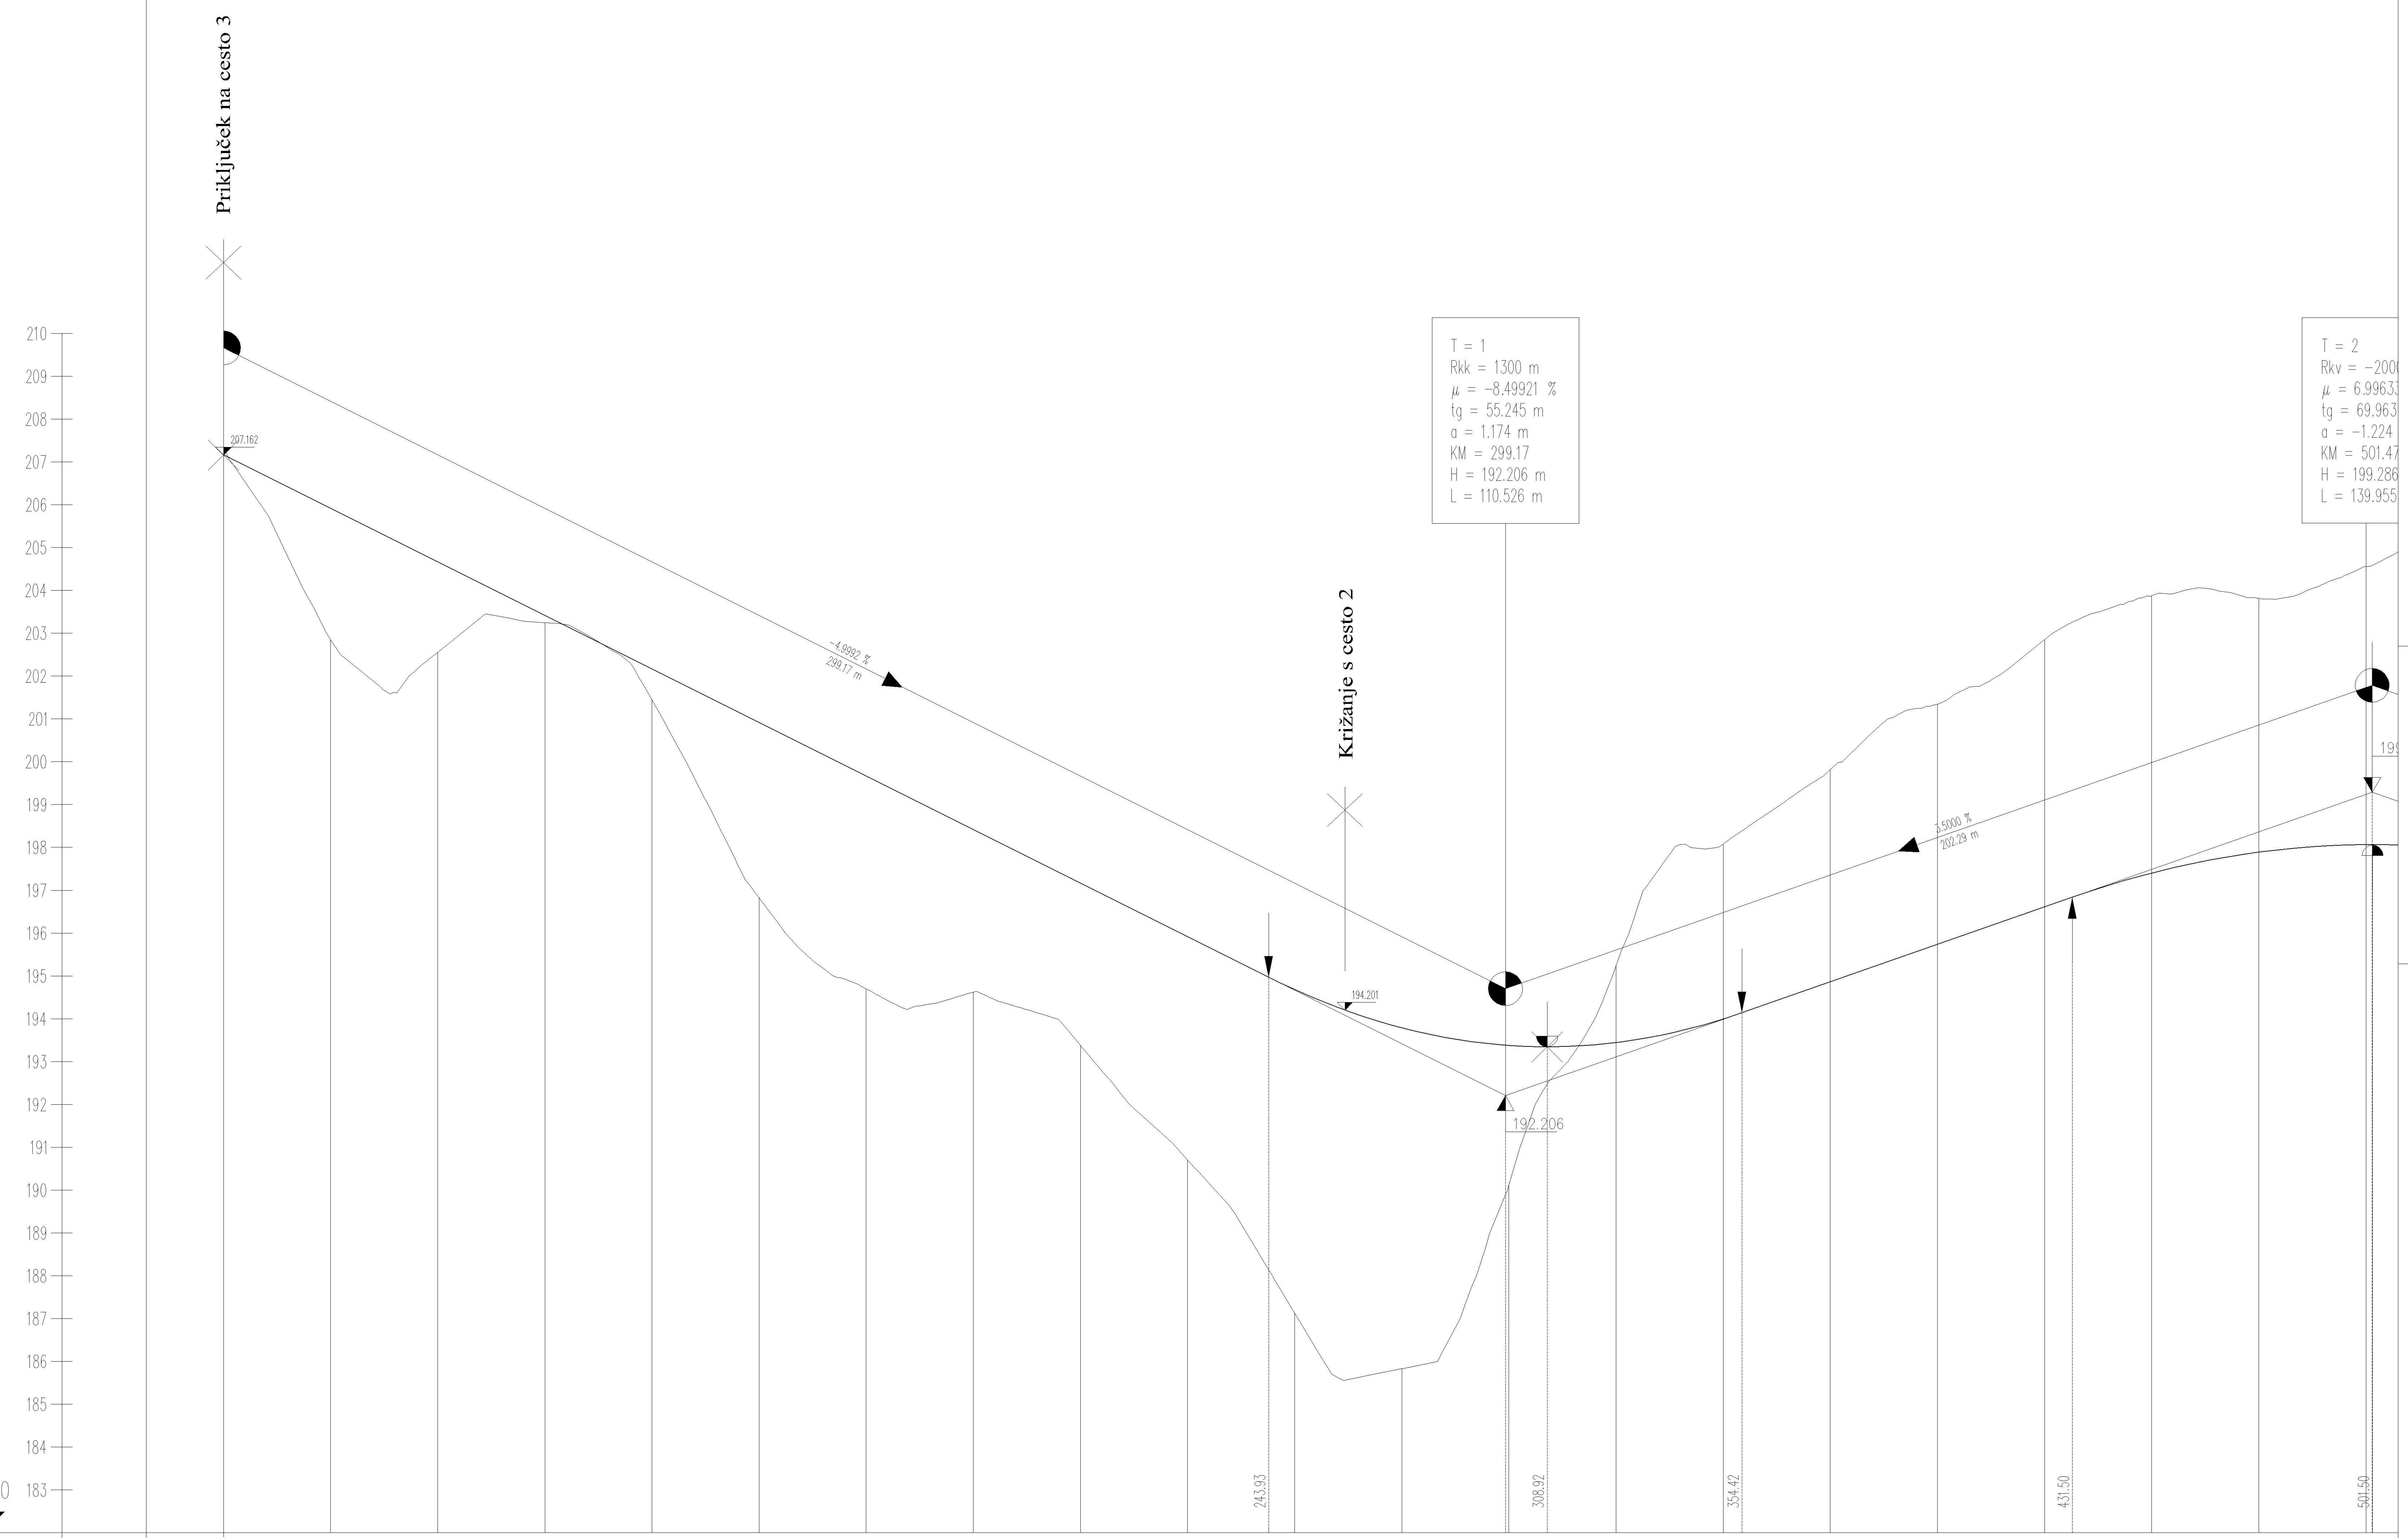

OZNAKE PROFILOV	Os6_P1 25.000	Os6_P2 25.000	Os6_P3 25.000	Os6_P4 25.000	Os6_P5 25.000	Os6_P6 25.000	Os6_P7 25.000
STACIONAŽE	0.00	25.00	50.00	75.00	0.1	25.00	50.00
KOTE TERENA	207.330	202.854	202.554	203.249	201.444	196.825	194.697
KOTE NIVELETE	207.162	205.912	204.662	203.413	202.163	200.913	199.663

OZNAKE PROFILOV	Os6_P8 25.000	Os6_P9 25.000	Os6_P10 25.000	Os6_P11 25.000	Os6_P12 25.000	Os6_P13 25.000	Os6_P14 25.000
STACIONAŽE	75.00	0.2	25.00	50.00	75.00	0.3	25.00
KOTE TERENA	194.623	193.380	190.708	187.129	185.833	190.118	195.238
KOTE NIVELETE	198.413	197.164	195.914	194.678	193.785	193.374	193.442

OZNAKE PROFILOV	Os6_P15 25.000	Os6_P16 25.000	Os6_P17 25.000	Os6_P18 25.000	Os6_P19 25.000	Os6_P20 25.000	Os6_P21
STACIONAŽE	50.00	75.00	0.4	25.00	50.00	75.00	0.5
KOTE TERENA	198.083	199.818	201.346	202.850	203.875	203.813	204.556
KOTE NIVELETE	193.992	194.860	195.735	196.610	197.399	197.887	198.062

PREME IN KRIVINE $\frac{\text{Desno}}{\text{Levo}}$ – Krivina
Prema d=110.35
A=300.00 L=100.00
R=+900.00 d=129.84
A=300.00 L=100.00

PIP *PIC CIKAVA*

VZDOLŽNI PREREZ CESTA 6
od km 0.00 do km 0.500

MERILO 1:1000/100

IZVAJALCA
U-M-A
U-M-A URBANIZEM ARHITEKTURA SVETOVANJE D.O.O.
LOKEV 189/D, 6219 LOKEV, SLO, TEL.: 040 - 371725
ACER
Prostorsko načrtovanje, projektiranje in varstvo okolja Novo mesto, d.o.o.

NAROČNIK
MESTNA OBČINA NOVO MESTO
Seidlova cesta 1
8000 Novo mesto

naziv načrta: PIP CIKAVA
vsebina risbe: VZDOLŽNI PREREZ CESTA 6 od km 0.00 do km 0.500
odg. vodja proj.: ANDREJ MLAKAR univ.dipl.inž.arh.
ident. št. IZS: A-0948
odg. projektant: mag. RADOVAN NIKIĆ, univ.dipl.inž.grad.
ident. št. IZS: G-0324
projektant: ANDREJ MLAKAR univ.dipl.inž.arh.
dr. GREGOR ČOK univ.dipl.inž.arh.
sodelavec: ROBERT DOLŠINA, grad.teh.
merilo: 1:1000/100
datum: NOVEMBER, 2009
faza: PIP
št. projekta: 7/08
del projekta: PIP
št. lista: LIST 12.11