PIP *PIC CIKAVA*

VZDOLŽNI PREREZ CESTA 7
od km 0.00 do km 0.322

MERILO 1:1000/100

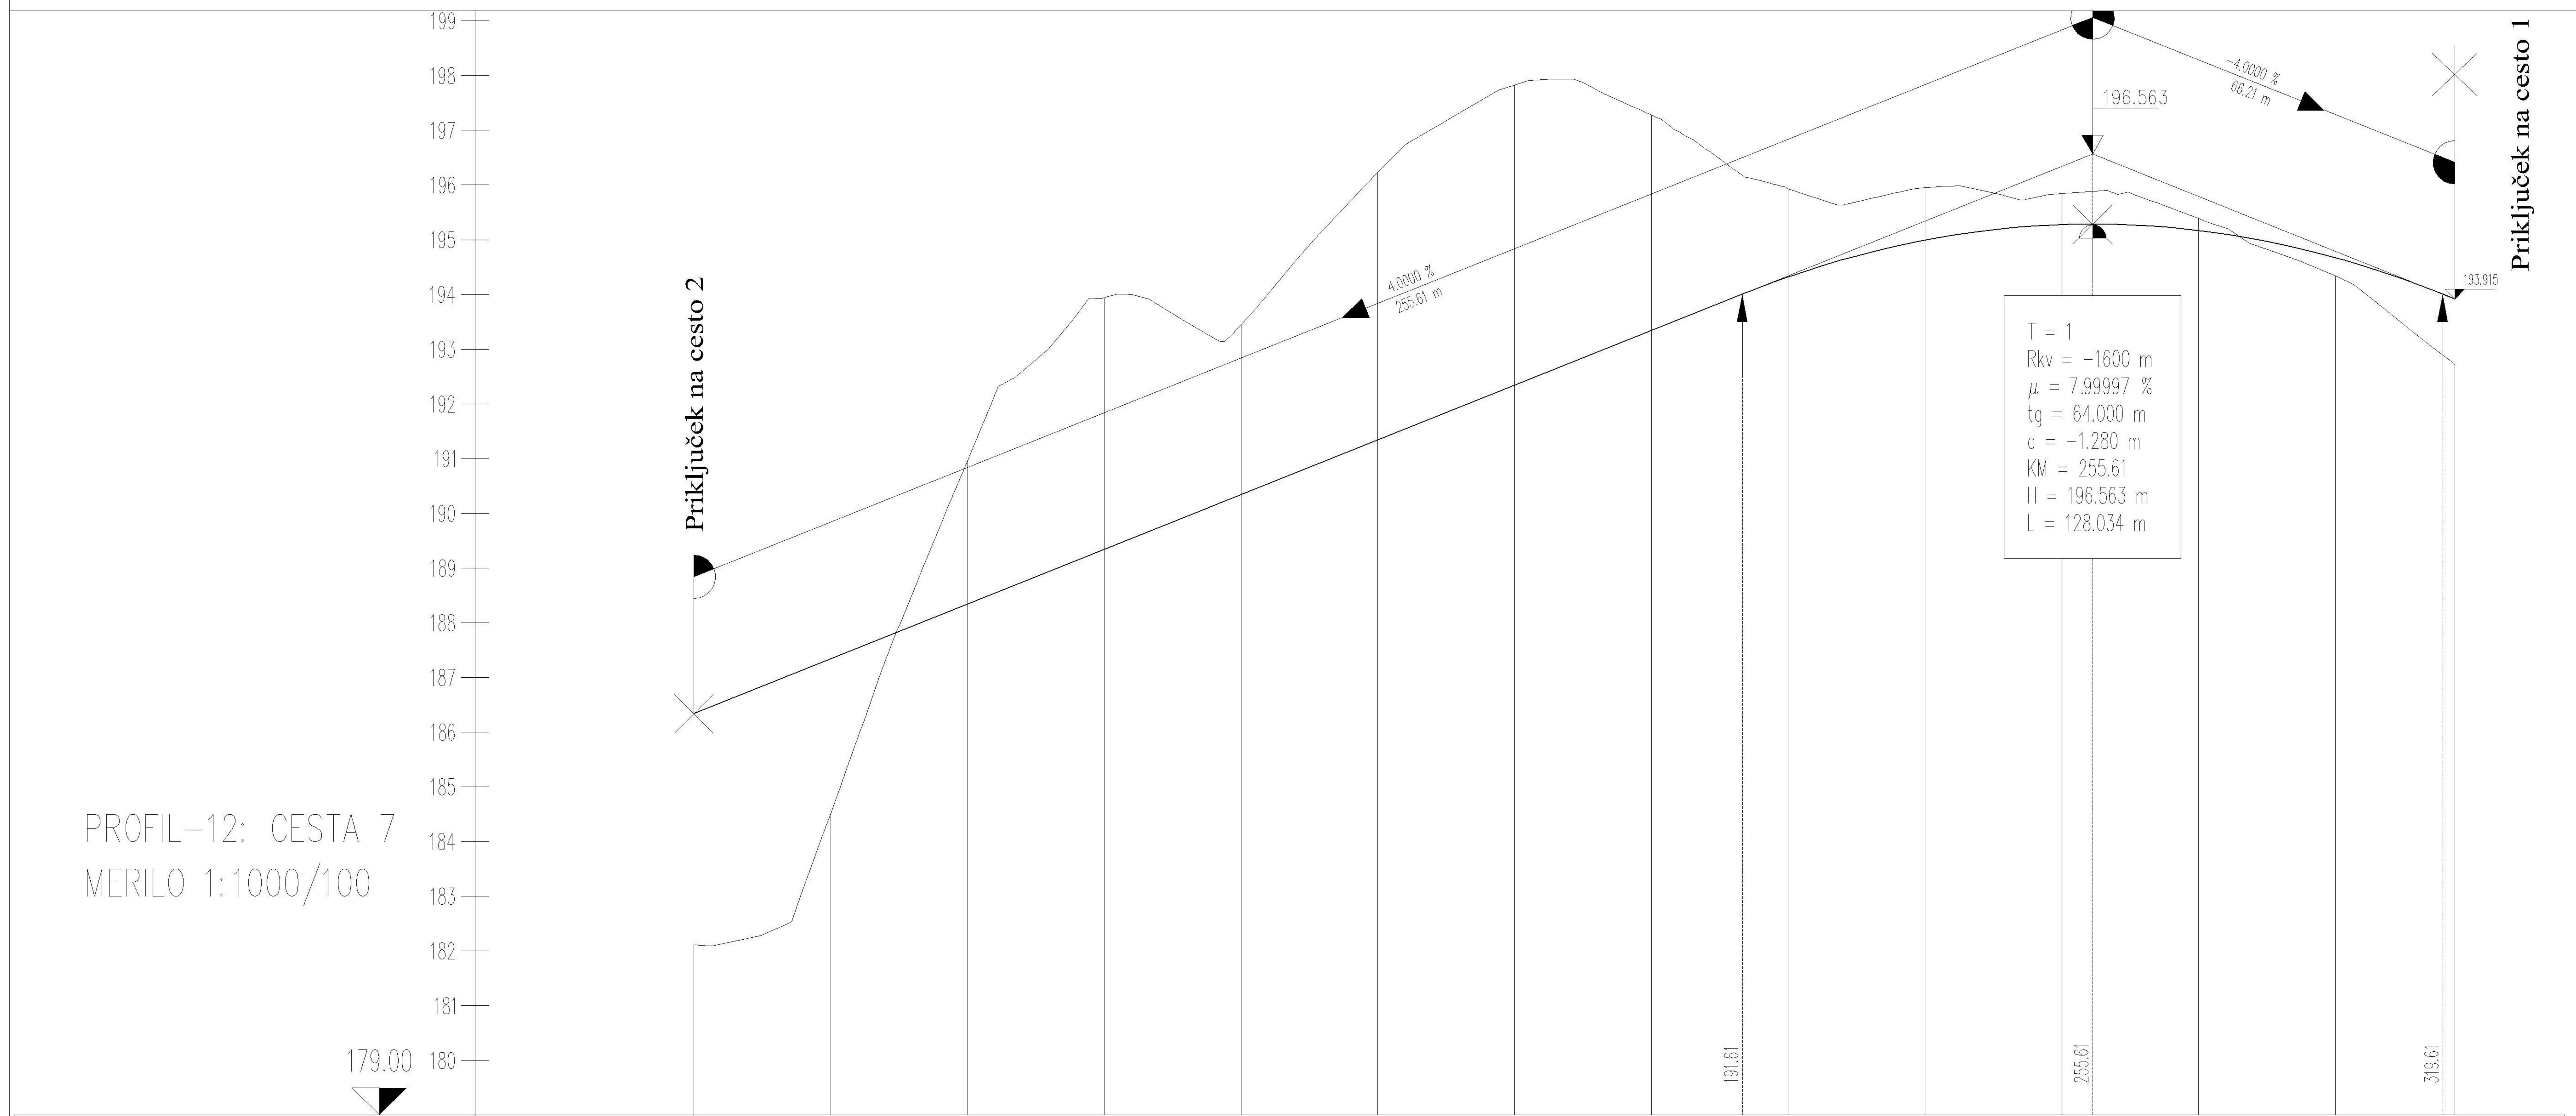

OZNAKE PROFILOV	Os7_P1	Os7_P2	Os7_P3	Os7_P4	Os7_P5	Os7_P6	Os7_P7	Os7_P8	Os7_P9	Os7_P10	Os7_P11	Os7_P12	Os7_P13	Os7_P14
	25.000	25.000	25.000	25.000	25.000	25.000	25.000	25.000	25.000	25.000	25.000	25.000	21.819	
STACIONAŽE	0.00	25.00	50.00	75.00	0.1	25.00	50.00	75.00	0.2	25.00	50.00	75.00	0.3	21.82
KOTE TERENA	182.109	184.516	190.968	193.942	193.448	196.230	197.830	197.280	195.931	195.950	195.843	195.387	194.341	192.715
KOTE NIVELETE	186.339 186.339	187.339	188.339	189.339	190.339	191.339	192.339	193.339	194.317	194.991	195.273	195.166	194.667	193.915
PREME IN KRIVINE Desno/Levo – Krivina	Prema d=169.54							A=134.16 L=60.00		R=+300.00 d=73.61			Prema d=18.67	

IZVAJALCA

U-M-A
U-M-A URBANIZEM ARHITEKTURA SVETOVANJE D.O.O.
LOKEV 189/D, 6219 LOKEV, SLO, TEL.: 040 - 371725

ACER
Prostorsko načrtovanje, projektiranje in varstvo okolja Novo mesto, d.o.o.

NAROČNIK

MESTNA OBČINA NOVO MESTO
Seidlova cesta 1
8000 Novo mesto

naziv načrta:	PIP CIKAVA	vsebina risbe:	VZDOLŽNI PREREZ CESTA 7 od km 0.00 do km 0.322
odg. vodja proj.: ident. št. IZS:	ANDREJ MLAKAR univ.dipl.inž.arh. A–0948	odg. projektant: ident. št. IZS:	mag. RADOVAN NIKIĆ, univ.dipl.inž.grad. G–0324
projektant:	ANDREJ MLAKAR univ.dipl.inž.arh. dr. GREGOR ČOK univ.dipl.inž.arh.	sodelavec:	ROBERT DOLŠINA, grad.teh.
merilo:	1:1000/100 datum: NOVEMBER, 2009	faza:	PIP št. projekta: 7/08
del projekta:	PIP	št. lista:	LIST 12.13