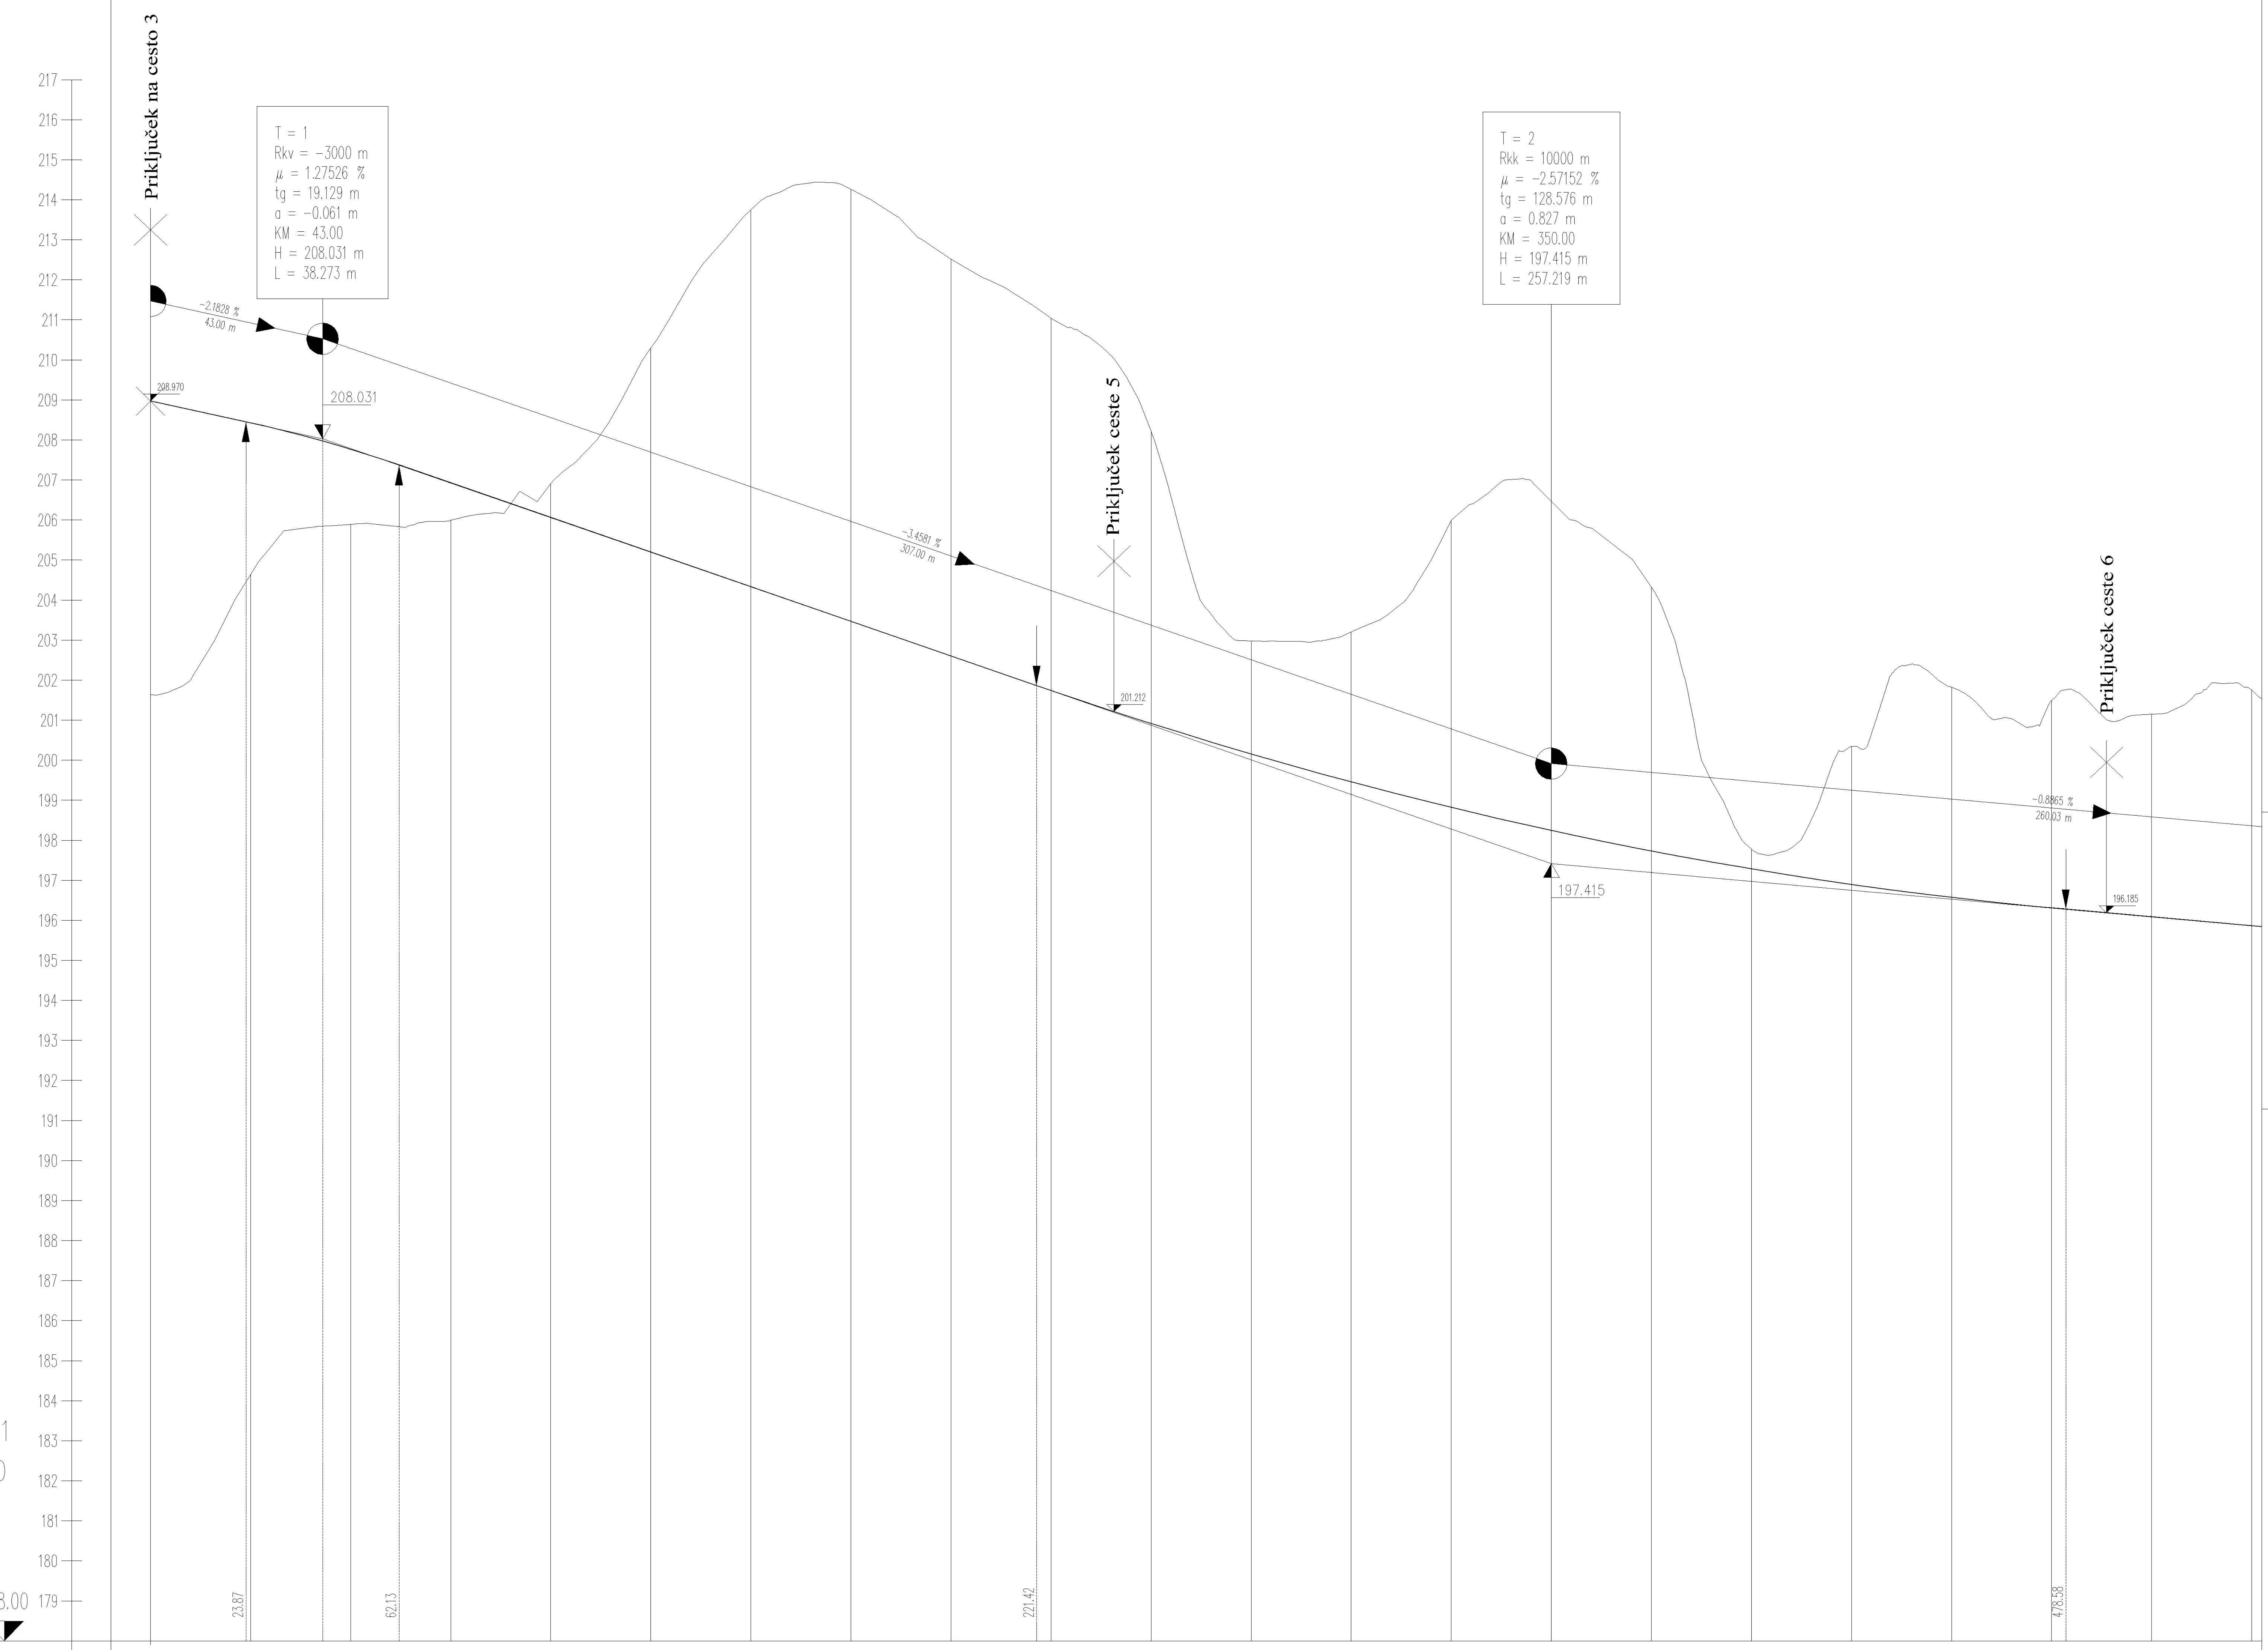

PROFIL−6: CESTA 1
MERILO 1:1000/100

OZNAKE PROFILOV	Os1_P1 25.000	Os1_P2 25.000	Os1_P3 25.000	Os1_P4 25.000	Os1_P5 25.000	Os1_P6 25.000	Os1_P7 25.000	Os1_P8 25.000	Os1_P9 25.000	Os1_P10 25.000	Os1_P11 25.000
STACIONAŽE	⓪ 0.00	25.00	50.00	75.00	① 0.00	25.00	50.00	75.00	② 0.00	25.00	50.00
KOTE TERENA	201.632	204.642	205.893	205.990	206.907	210.291	213.749	214.260	212.515	211.044	208.211
KOTE NIVELETE	208.970	208.424	207.764	206.924	206.060	205.195	204.331	203.466	202.602	201.738	200.914
PREME IN KRIVINE $\frac{\text{Desno}}{\text{Levo}}$ – Krivina											

OZNAKE PROFILOV	Os1_P12 25.000	Os1_P13 25.000	Os1_P14 25.000	Os1_P15 25.000	Os1_P16 25.000	Os1_P17 25.000	Os1_P18 25.000	Os1_P19 25.000	Os1_P20 25.000	Os1_P21 25.000	Os1_P
STACIONAŽE	75.00	③ 0.00	25.00	50.00	75.00	④ 0.00	25.00	50.00	75.00	⑤ 0.00	25.00
KOTE TERENA	202.981	203.204	205.984	206.472	204.323	197.778	200.343	201.819	201.493	201.148	201.760
KOTE NIVELETE	200.152	199.453	198.816	198.241	197.730	197.280	196.893	196.569	196.307	196.085	195.863
PREME IN KRIVINE $\frac{\text{Desno}}{\text{Levo}}$ – Krivina				Prema d=748.08							

PIP *PIC CIKAVA*

VZDOLŽNI PREREZ CESTA 1
od km 0.00 do km 0.525

MERILO 1:1000/100

IZVAJALCA

U-M-A
U-M-A URBANIZEM ARHITEKTURA SVETOVANJE D.O.O.
LOKEV 189/D, 6219 LOKEV, SLO, TEL.: 040 - 371725

ACER
Prostorsko načrtovanje, projektiranje in varstvo okolja Novo mesto. d.o.o.

NAROČNIK
MESTNA OBČINA NOVO MESTO
Seidlova cesta 1
8000 Novo mesto

naziv načrta:	PIP CIKAVA	vsebina risbe:	VZDOLŽNI PREREZ CESTA 1 od km 0.00 do km 0.525
odg. vodja proj.: ident. št. IZS:	ANDREJ MLAKAR univ.dipl.inž.arh. A−0948	odg. projektant: ident. št. IZS:	mag. RADOVAN NIKIĆ, univ.dipl.inž.grad. G−0324
projektant:	ANDREJ MLAKAR univ.dipl.inž.arh. dr. GREGOR ČOK univ.dipl.inž.arh.	sodelavec:	ROBERT DOLŠINA, grad.teh.
merilo:	1:1000/100 datum: NOVEMBER, 2009	faza:	PIP št. projekta: 7/08
del projekta:	PIP	št. lista:	LIST 12.1