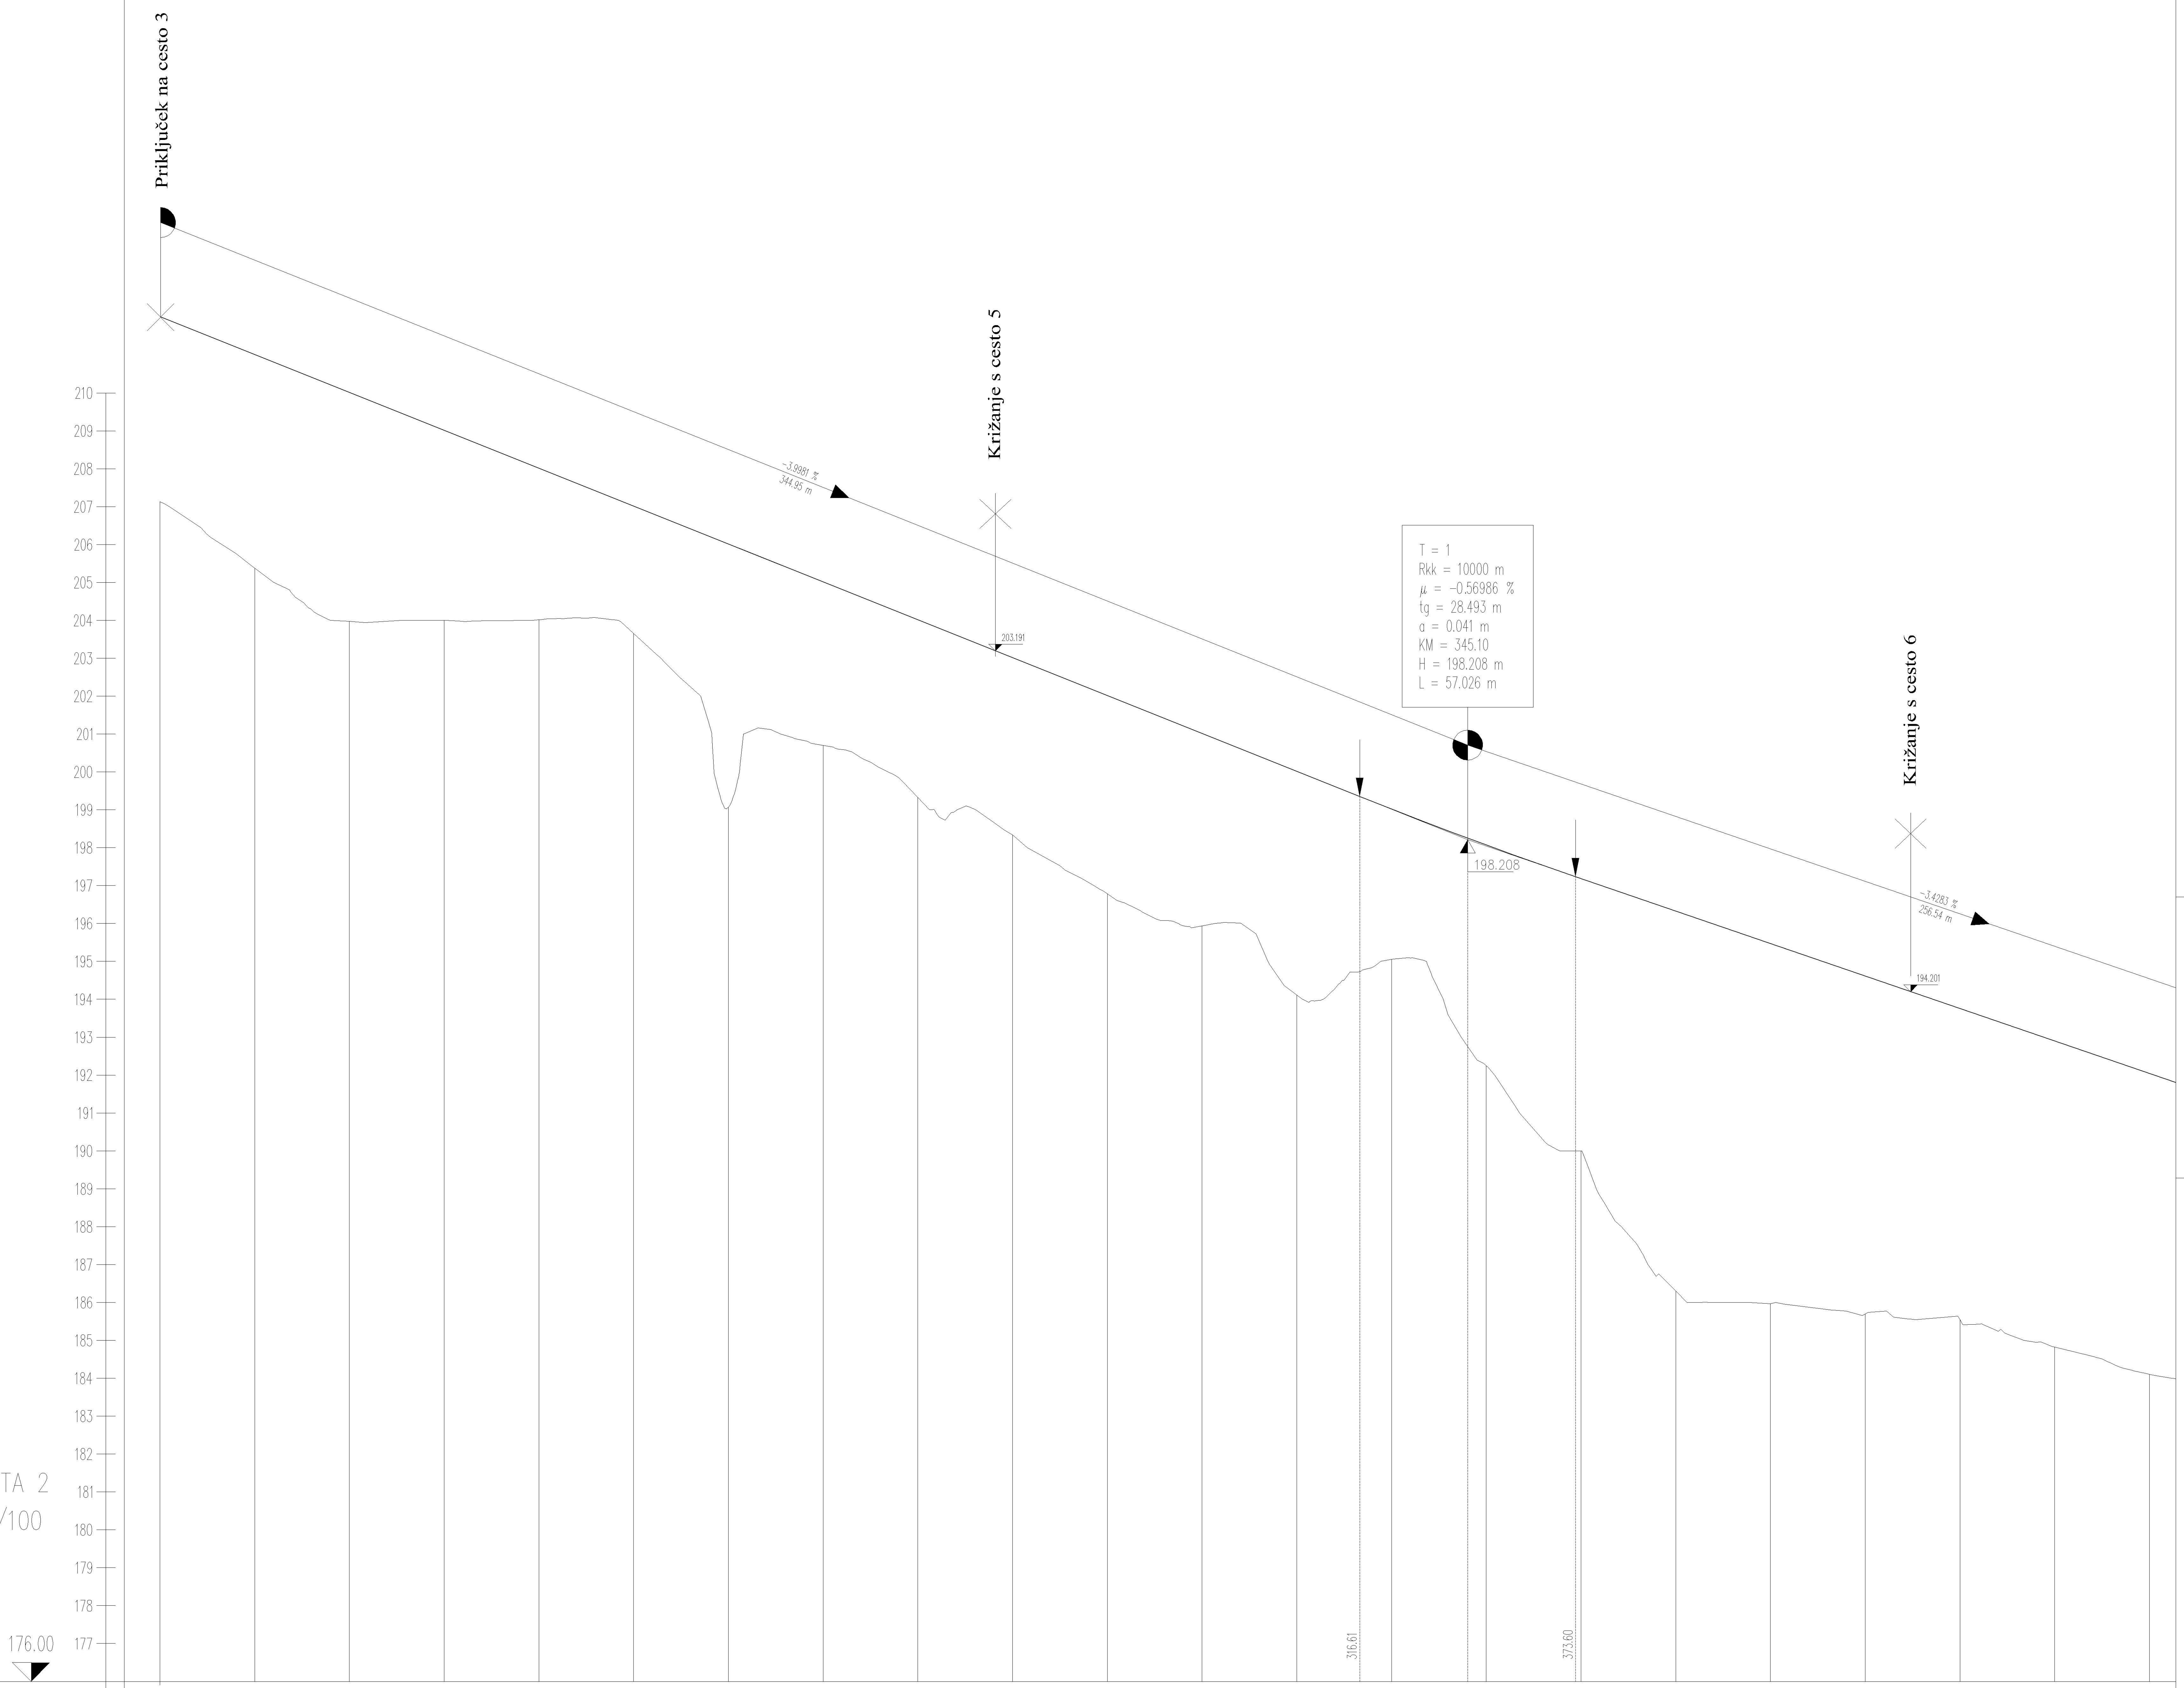

PROFIL–9: CESTA 2
MERILO 1:1000/100

PIP *PIC CIKAVA*

VZDOLŽNI PREREZ CESTA 2
od km 0.00 do km 0.525

MERILO 1:1000/100

OZNAKE PROFILOV	Os2_P1 25.000	Os2_P2 25.000	Os2_P3 25.000	Os2_P4 25.000	Os2_P5 25.000	Os2_P6 25.000	Os2_P7 25.000	Os2_P8 25.000	Os2_P9 25.000	Os2_P10 25.000	Os2_P11 25.000
STACIONAŽE	0	25.00	50.00	75.00	1	25.00	50.00	75.00	2	25.00	50.00
KOTE TERENA	207.131	205.376	203.970	203.999	204.017	203.658	199.066	200.700	199.329	198.336	196.780
KOTE NIVELETE	212.000	211.006	210.007	209.007	208.008	207.008	206.009	205.009	204.010	203.010	202.011

OZNAKE PROFILOV	Os2_P12 25.000	Os2_P13 25.000	Os2_P14 25.000	Os2_P15 25.000	Os2_P16 25.000	Os2_P17 25.000	Os2_P18 25.000	Os2_P19 25.000	Os2_P20 25.000	Os2_P21 25.000	Os2_P2
STACIONAŽE	75.00	3	25.00	50.00	75.00	4	25.00	50.00	75.00	5	25.00
KOTE TERENA	201.011	194.110	195.056	192.250	190.000	186.303	185.967	185.700	185.543	184.820	184.103
KOTE NIVELETE	201.011	200.012	199.015	198.068	197.183	196.326	195.469	194.612	193.755	192.898	192.041

PREME IN KRIVINE $\frac{\text{Desno}}{\text{Levo}}$ – Krivina

Prema
d=507.50

A
L

IZVAJALCA

U-M-A
U-M-A URBANIZEM ARHITEKTURA SVETOVANJE D.O.O.
LOKEV 189/D, 6219 LOKEV, SLO, TEL.: 040 - 371725

ACER
Prostorsko načrtovanje, projektiranje in varstvo okolja Novo mesto, d.o.o.

NAROČNIK

MESTNA OBČINA NOVO MESTO
Seidlova cesta 1
8000 Novo mesto

naziv načrta:	PIP CIKAVA	vsebina risbe:	VZDOLŽNI PREREZ CESTA 2 od km 0.00 do km 0.525
odg. vodja proj.: ident. št. IZS:	ANDREJ MLAKAR univ.dipl.inž.arh. A–0948	odg. projektant: ident. št. IZS:	mag. RADOVAN NIKIĆ, univ.dipl.inž.grad. G–0324
projektant:	ANDREJ MLAKAR univ.dipl.inž.arh. dr. GREGOR ČOK univ.dipl.inž.arh.	sodelavec:	ROBERT DOLŠINA, grad.teh.
merilo:	1:1000/100 datum: NOVEMBER, 2009	faza:	PIP št. projekta: 7/08
del projekta:	PIP	št. lista:	LIST 12.3