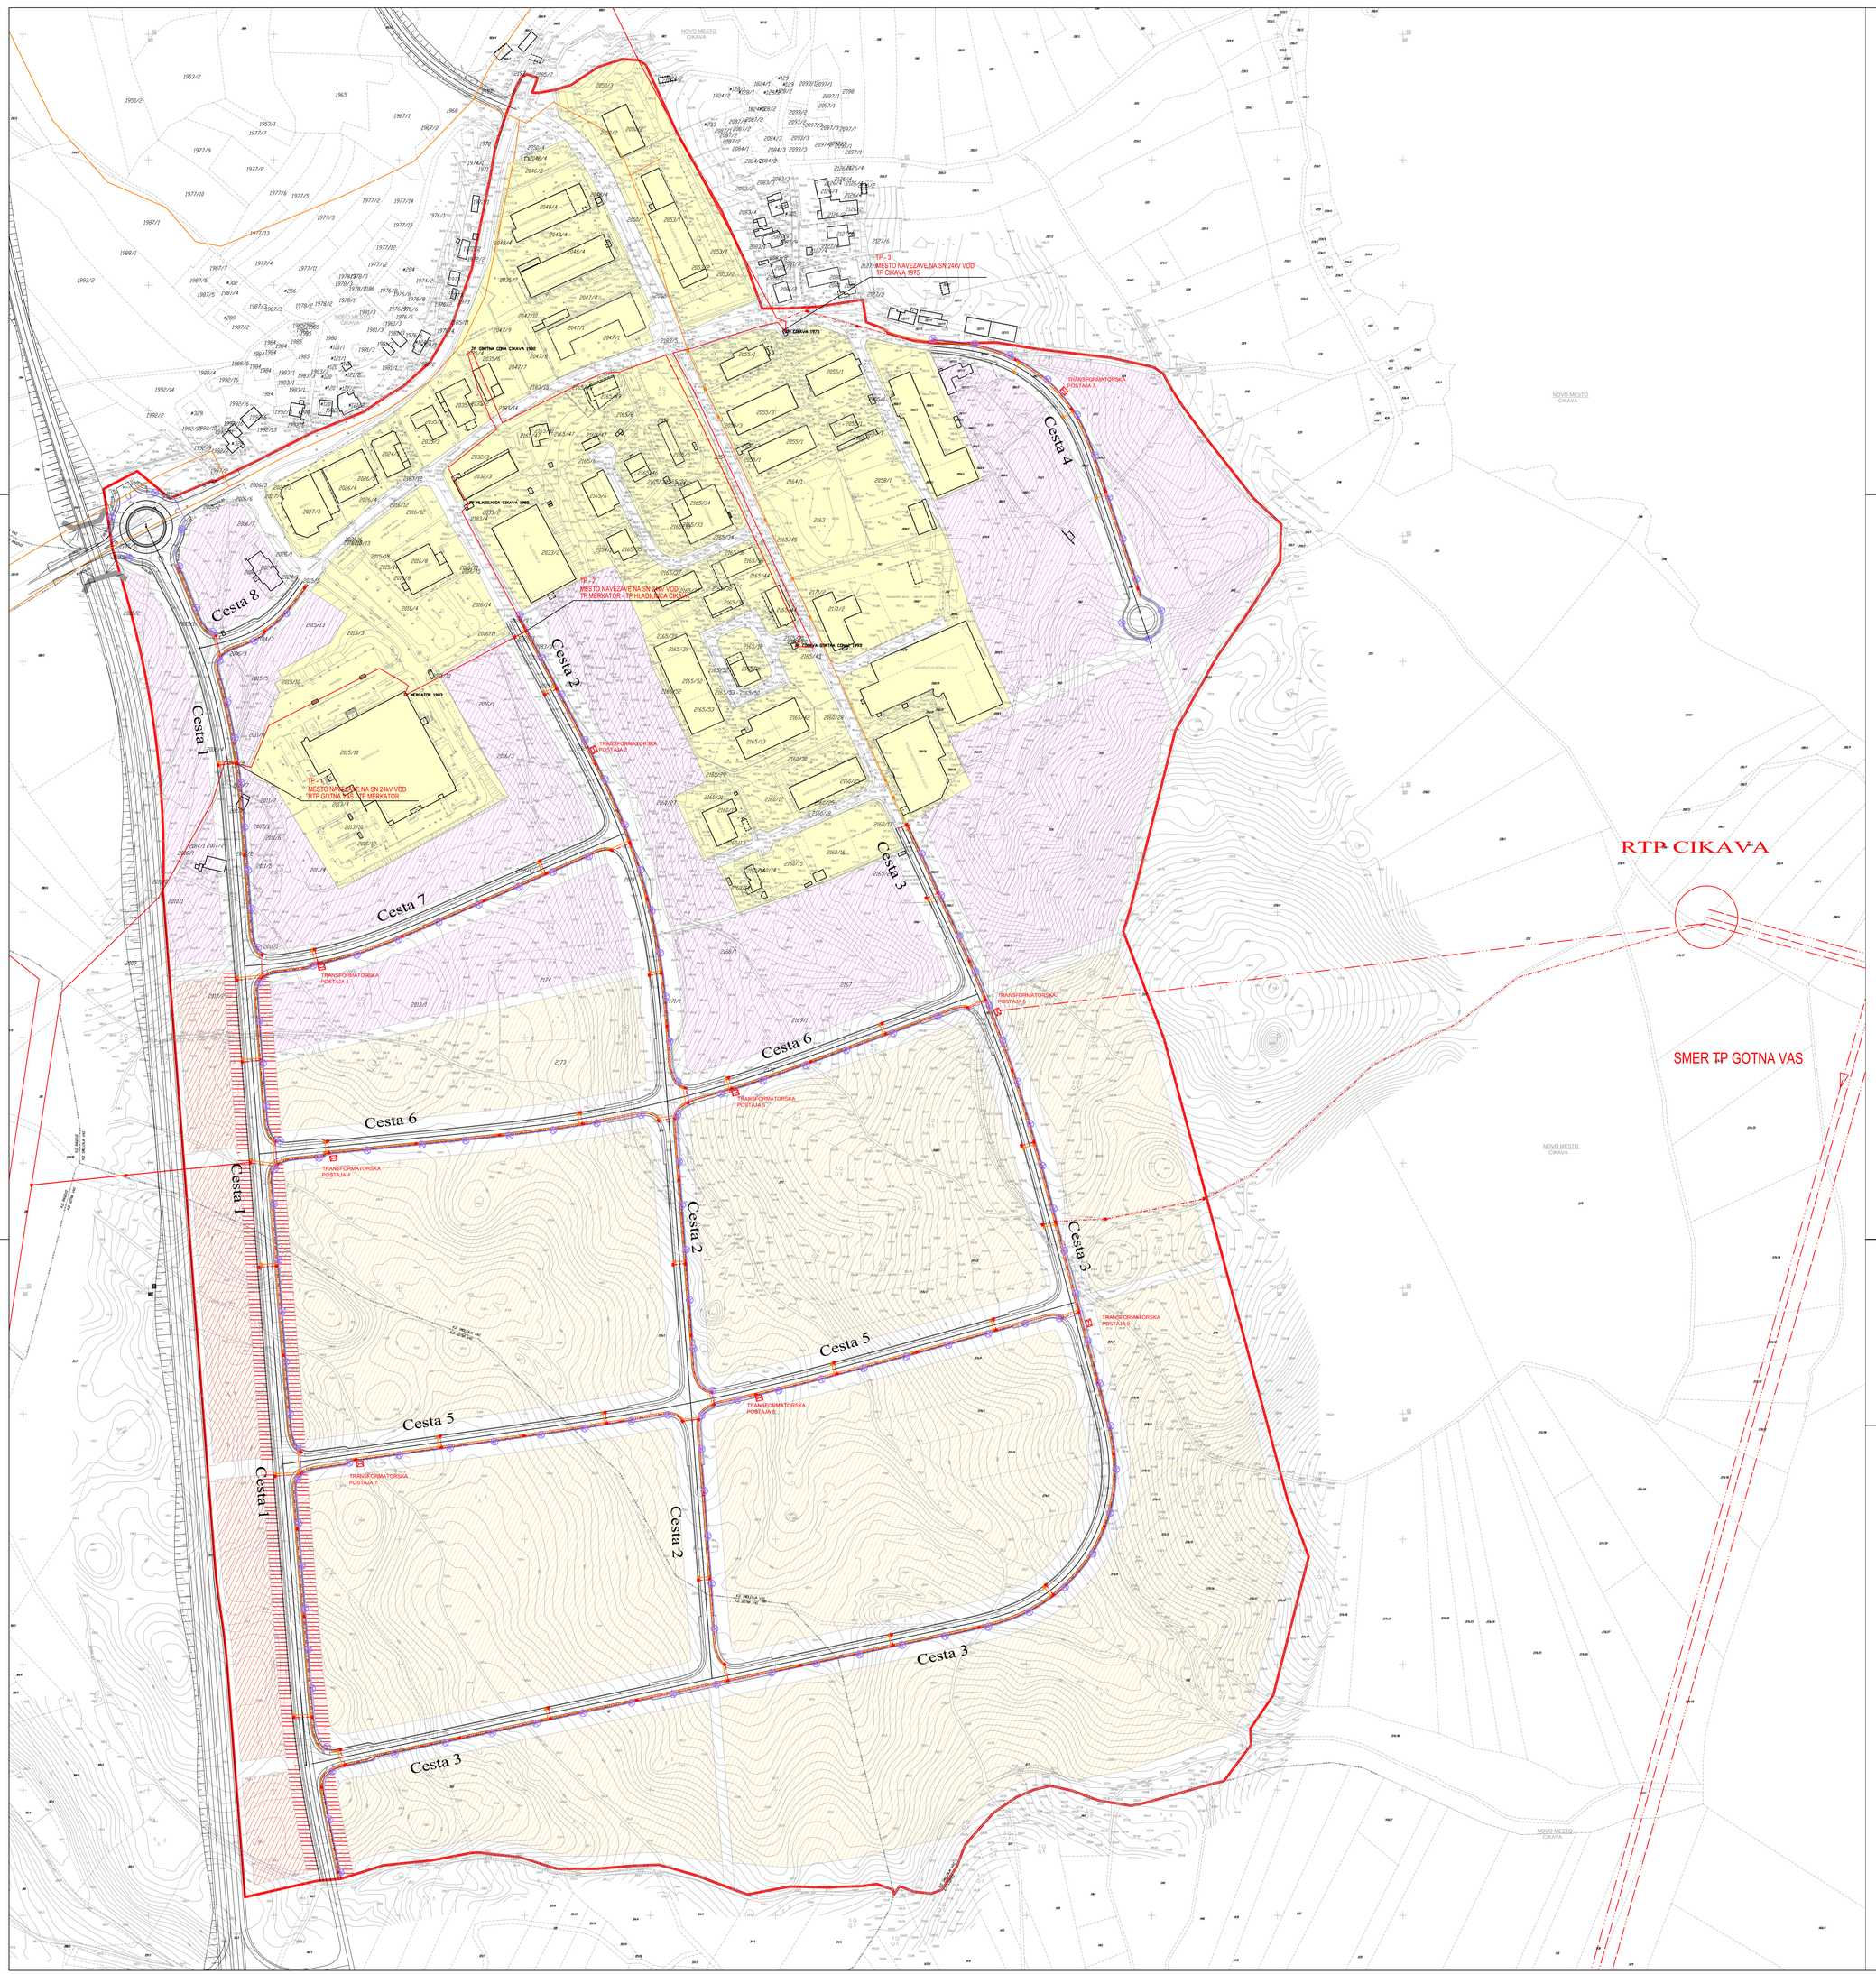


# PIP *PIC CIKAVA*

## SITUACIJA ELEKTROENERGETSKEGA IN KOMUNIKACIJSKEGA OMREŽJA

MERILO 1:2000

Legenda:

- Meja območja
- OBMOČJA OBSTOJEČE POZIDAVE
- OBMOČJA NAMENJENA VELIKIM AKTERJEM
- OBMOČJA NAMENJENA MANJŠIM AKTERJEM
- OBMOČJA NAMENJENA MANJŠIM AKTERJEM ZA RAZVOJ OSKRBNO-UPRAVNEGA SREDIŠČA
- OBMOČJA POSEBNIH POGOJEV GLEDE UREJANJA ODPRTIH POVRŠIN

| LEGENDA | OBSTOJEČE | PREDVIDENO |
|---|---|---|
| ELEKTROENERGETSKO OMREŽJE | | |
| ELEKTROENERGETSKO OMREŽJE - kabelska kanalizacija | | |
| ELEKTROENERGETSKO OMREŽJE - javna razsvetljava | | |
| ELEKTROENERGETSKO OMREŽJE - SN kablovod | | |
| TELEKOMUNIKACIJSKO OMREŽJE - kabelska kanalizacija | | |
| DALINOVOD 2 x 110kV RTP BRŠLJIN - RTP GOTNA VAS | | |

IZVAJALCA

LJ-M-A
URA URBANIZEM ARHITEKTURA, RAČUNALNIŠTVO D.O.O.
LJUBLJANA, SLOVENIJA

ACER

NAROČNIK

MESTNA OBČINA NOVO MESTO
Seidlova cesta 1
8000 Novo mesto

| | | | |
|---|---|---|---|
| naziv načrta: | PIP PIC CIKAVA | vsebina risbe: | SITUACIJA ELEKTROENERGETSKEGA IN KOMUNIKACIJSKEGA OMREŽJA |
| odg. vodja proj.: ident. št. IZS: | ANDREJ MLAKAR univ.dipl.inž.arh. A-0948 | odg. projektant: ident. št. IZS: | VINKO KRIŽMANČIČ, univ.dipl.inž.el. E-0418 |
| projektant: | ANDREJ MLAKAR univ.dipl.inž.arh.<br>dr. GREGOR ČOK univ.dipl.inž.arh. | sodelavci: | ZORAN GAJSKI univ.dipl.gosp.inž. |
| merilo: | 1:2000 | datum: NOVEMBER, 2009 | faza: PIP | št. projekta: 7/08 |
| del projekta: | PIP | | št. lista: | LIST 13 |