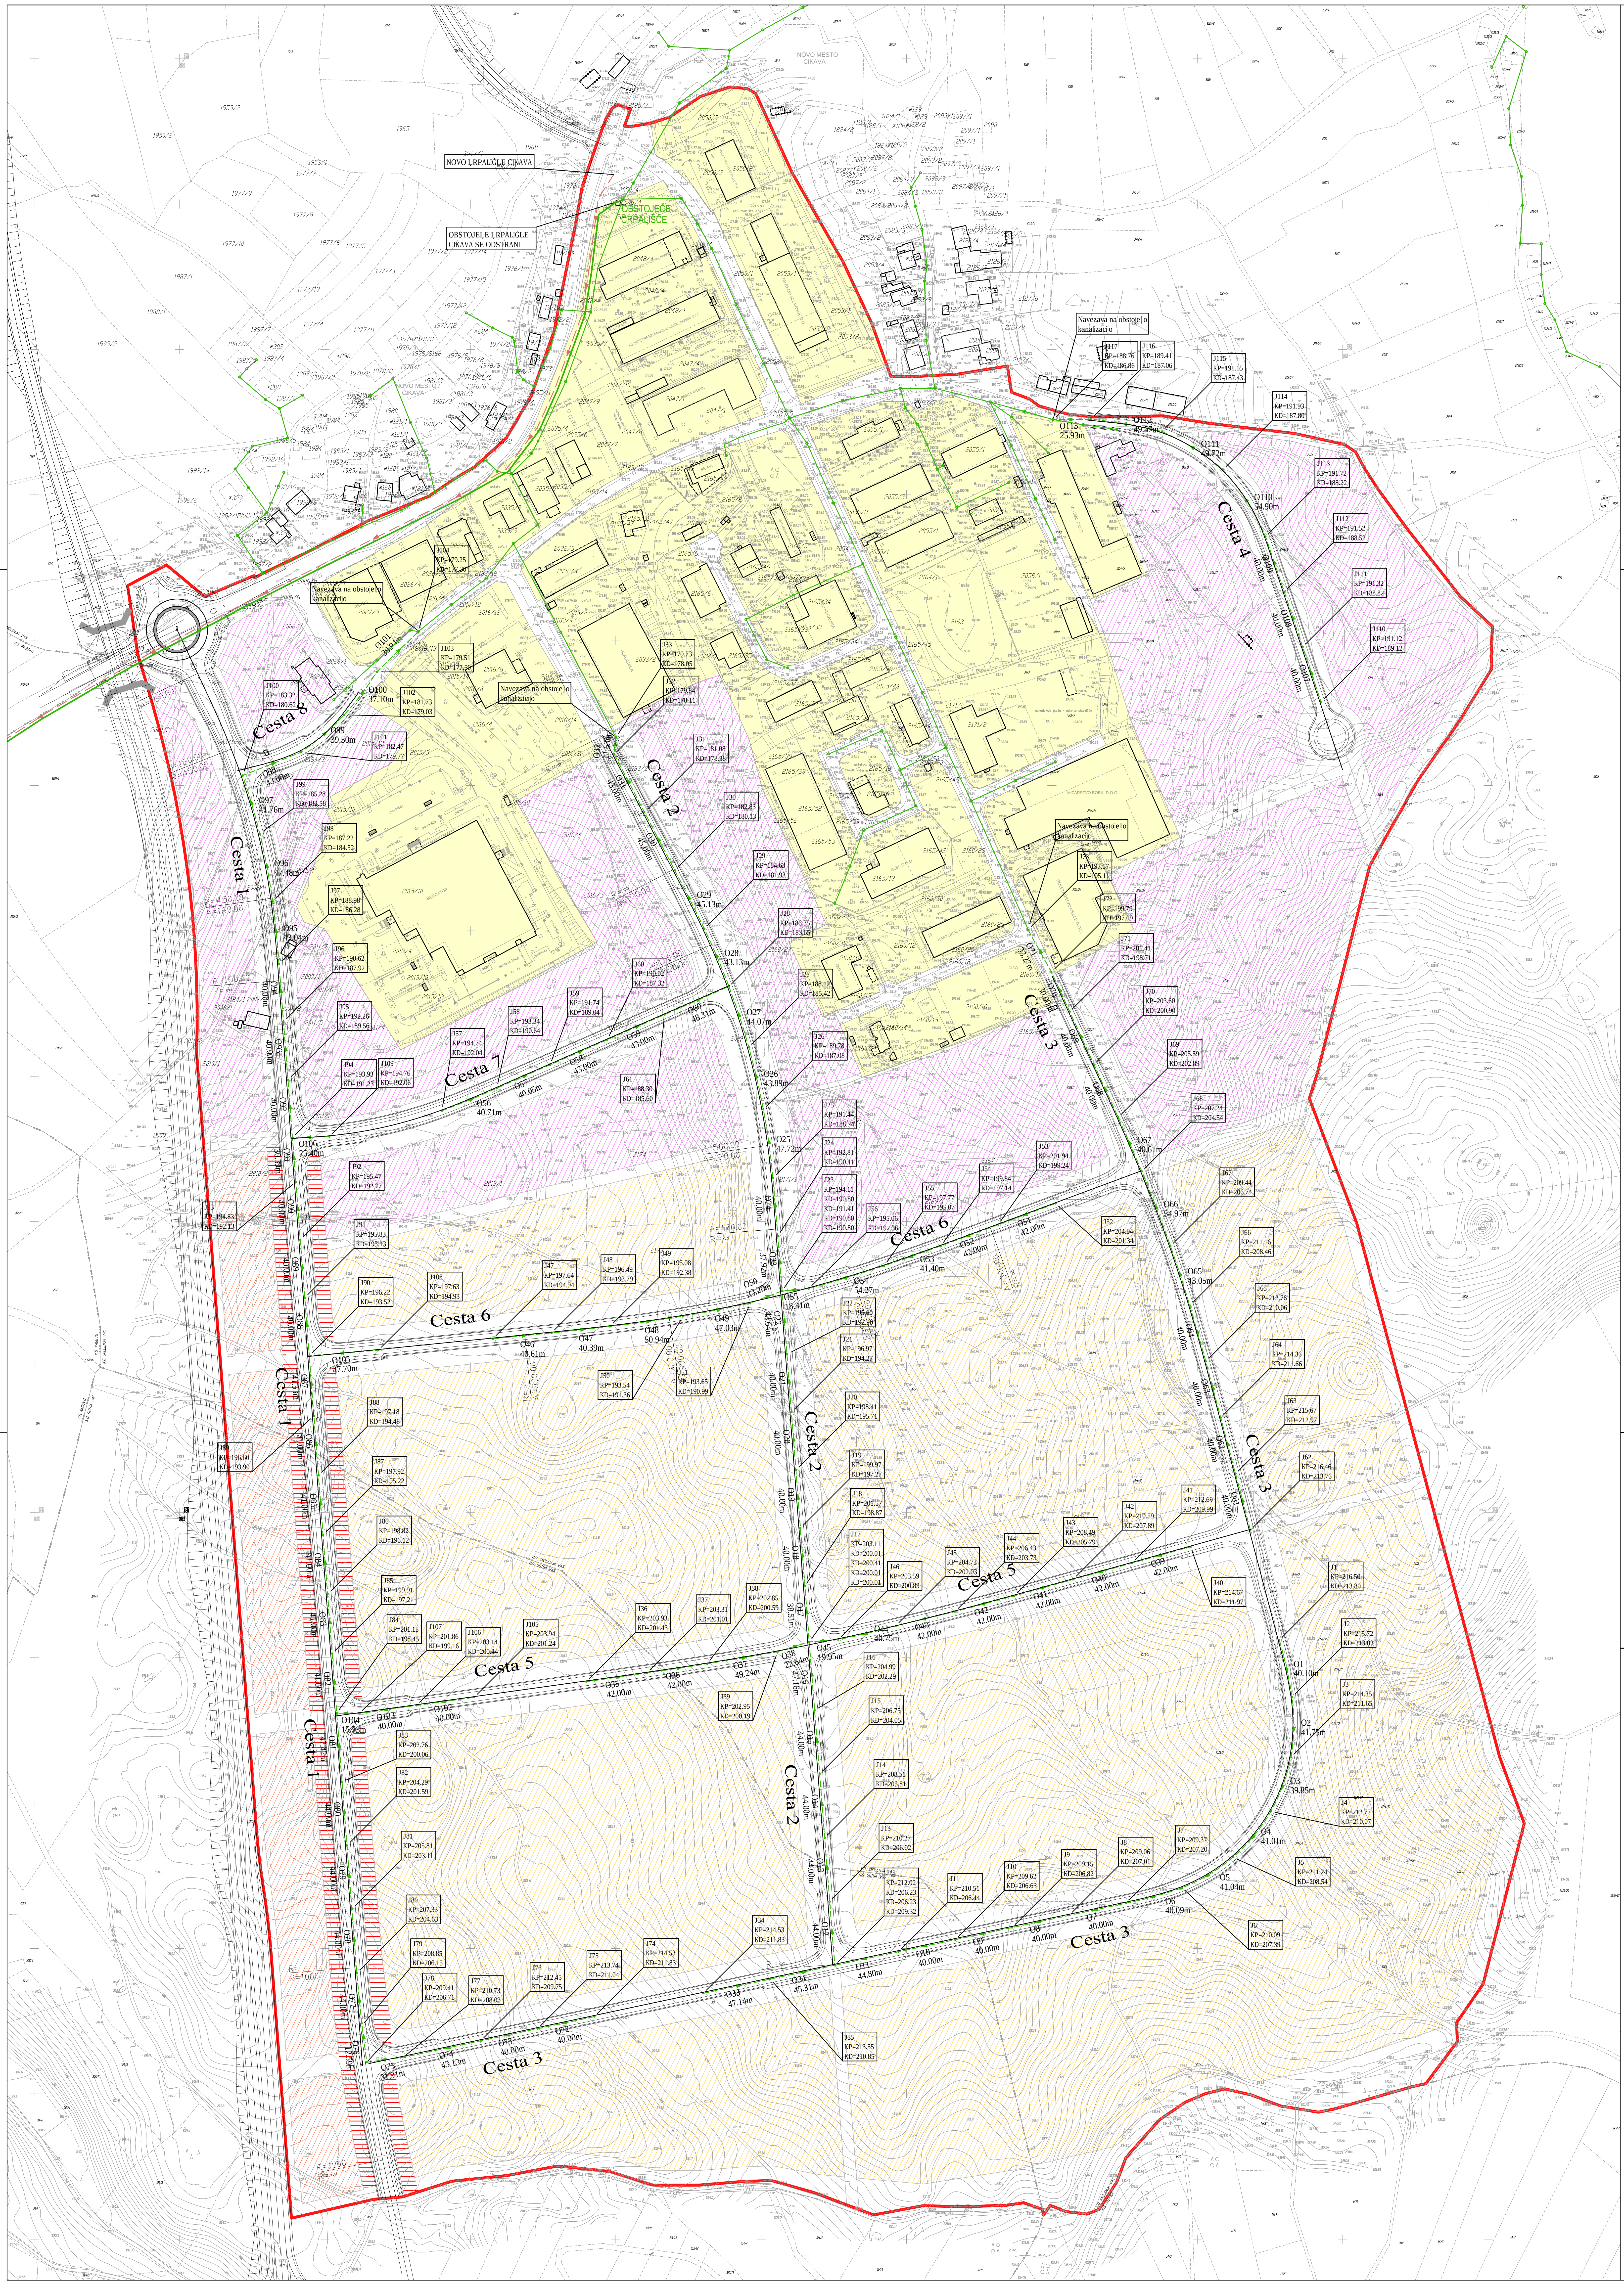

PIP *PIC CIKAVA*

SITUACIJA KANALIZACIJSKEGA OMREŽJA - KOMUNALNA ODPADNA VODA

MERILO 1:2000

Legenda:

🟥	Meja območja
🟨	OBMOĻ JA OBSTOJEĻ E POZIDAVE
▨	OBMOĻ JA NAMENJENA VELIKIM AKTERJEM
▨	OBMOĻ JA NAMENJENA MANJĠIM AKTERJEM
▨	OBMOĻ JA NAMENJENA MANJĠIM AKTERJEM ZA RAZVOJ OSKRBNO-UPRAVNEGA SREDIĠĻ A
☰	OBMOĻ JA POSEBNIH POGOJEV GLEDE UREJANJA ODPRTIH POVRĠIN

LEGENDA	OBSTOJEČE	PREDVIDENO
KOMUNALNA KANALIZACIJA - gravitacijski vod	―	– – ▶ – –
KOMUNALNA KANALIZACIJA - tlaļ ni vod	━	
REKONSTRUKCIJA TLAĻ NEGA VODA		– – ▶ – –

IZVAJALCA

U-M-A
U-M-A URBANIZEM ARHITEKTURA SVETOVANJE D.O.O.
LOKEV 189/D, 6219 LOKEV, SLO, TEL.: 040 - 371725

ACER
Prostorsko načrtovanje, projektiranje in varstvo okolja Novo mesto, d.o.o.

NAROČNIK

MESTNA OBČINA NOVO MESTO
Seidlova cesta 1
8000 Novo mesto

naziv načrta:	PIP PIC CIKAVA	vsebina risbe:	SITUACIJA KANALIZACIJSKEGA OMREŽJA – KOMUNALNA ODPADNA VODA
odg. vodja proj.: ident. št. IZS:	ANDREJ MLAKAR univ.dipl.inž.arh. A–0948	odg. projektant: ident. št. IZS:	mag. RADOVAN NIKIĆ univ.dipl.inž.grad. G–0324
projektant:	ANDREJ MLAKAR univ.dipl.inž.arh. dr. GREGOR ČOK univ.dipl.inž.arh.	sodelavec:	ZORAN GAJSKI univ.dipl.gosp.inž.
merilo:	1:2000 datum: NOVEMBER, 2009	faza:	PIP št. projekta: 7/08
del projekta:	PIP	št. lista:	LIST 15