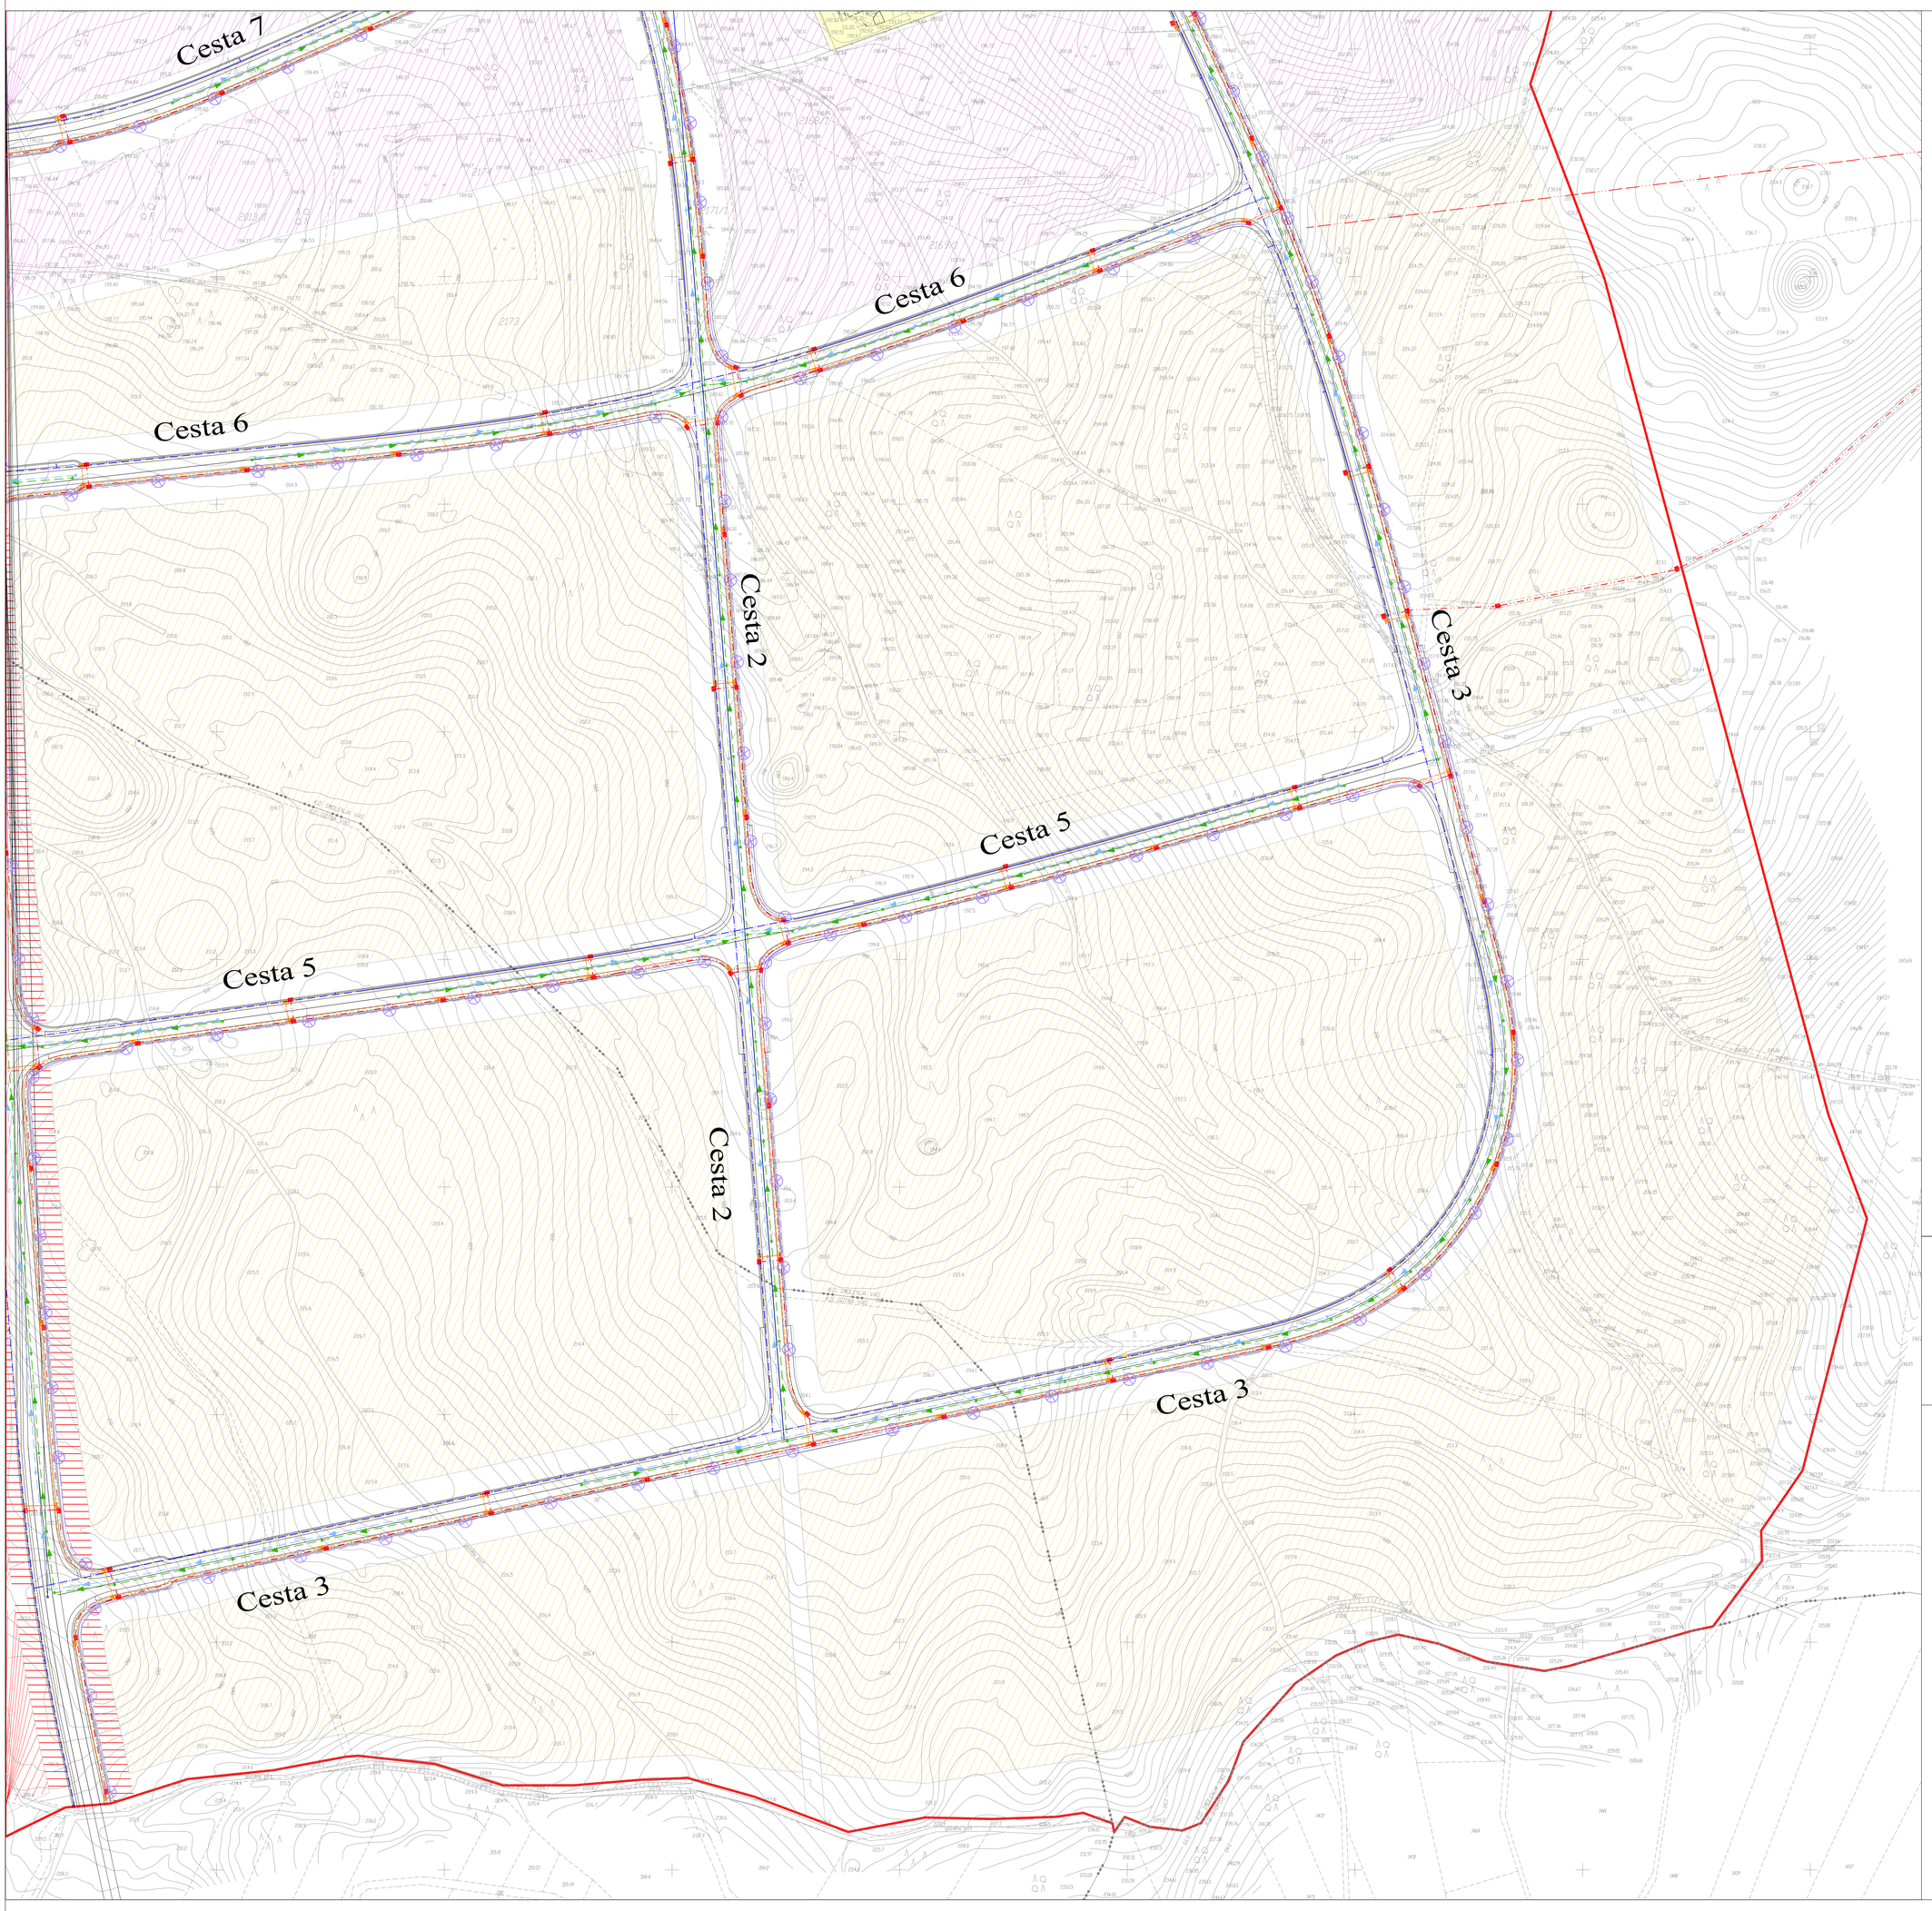

PIP *PIC CIKAVA*

ZBIRNA SITUACIJA GOSPODARSKE JAVNE INFRASTRUKTURE

MERILO 1:1000

Legenda:

- Meja območja
- OBMOČJA OBSTOJEČE POZIDAVE
- OBMOČJA NAMENJENA VELIKIM AKTERJEM
- OBMOČJA NAMENJENA MANJŠIM AKTERJEM
- OBMOČJA NAMENJENA MANJŠIM AKTERJEM ZA RAZVOJ OSKRBNO-UPRAVNEGA SREDIŠČA
- OBMOČJA POSEBNIH POGOJEV GLEDE UREJANJA ODPRTIH POVRŠIN

LEGENDA	OBSTOJEČE	PREDVIDENO
VODOVODNO OMREŽJE		
KANALIZACIJSKO OMREŽJE - komunalne odpadne vode		
KANALIZACIJSKO OMREŽJE - komunalne odpadne vode - rekonstrukcija		
KANALIZACIJSKO OMREŽJE - komunalne odpadne vode - tlačni vod		
KANALIZACIJSKO OMREŽJE - padavinske odpadne vode		
ELEKTROENERGETSKO OMREŽJE		
ELEKTROENERGETSKO OMREŽJE - kabelska kanalizacija		
ELEKTROENERGETSKO OMREŽJE - javna razsvetljava		
ELEKTROENERGETSKO OMREŽJE - SN kablovod		
TELEKOMUNIKACIJSKO OMREŽJE - kabelska kanalizacija		
PLINOVODNO OMREŽJE		
DALJINOVOD 2 x 110kV RTP BRŠLJIN - RTP GOTNA VAS		
PRENOSNI PLINOVOD R45		

IZVAJALCA

U-M-A

ACER

NAROČNIK

MESTNA OBČINA NOVO MESTO
Seidlova cesta 1
8000 Novo mesto

naziv načrta:	PIP PIC CIKAVA	vsebina risbe:	ZBIRNA SITUACIJA GOSPODARSKE JAVNE INFRASTRUKTURE
odg. vodja proj.: ident. št. IZS:	ANDREJ MLAKAR univ.dipl.in2.arh. A-0948	odg. projektant: ident. št. IZS:	mag. RADOVAN NIKIĆ univ.dipl.in2.grad. G-0324
projektant:	ANDREJ MLAKAR univ.dipl.in2.arh. dr. GREGOR ČOK univ.dipl.in2.arh.	sodelavec:	ROBERT DOLŠINA grad.teh. ZORAN GAJSKI univ.dipl.gosp.in2.
merilo:	1:1000	datum: NOVEMBER, 2009	faza: PIP št. projekta: 7/08
del projekta:	PIP		št. lista: LIST 17.2