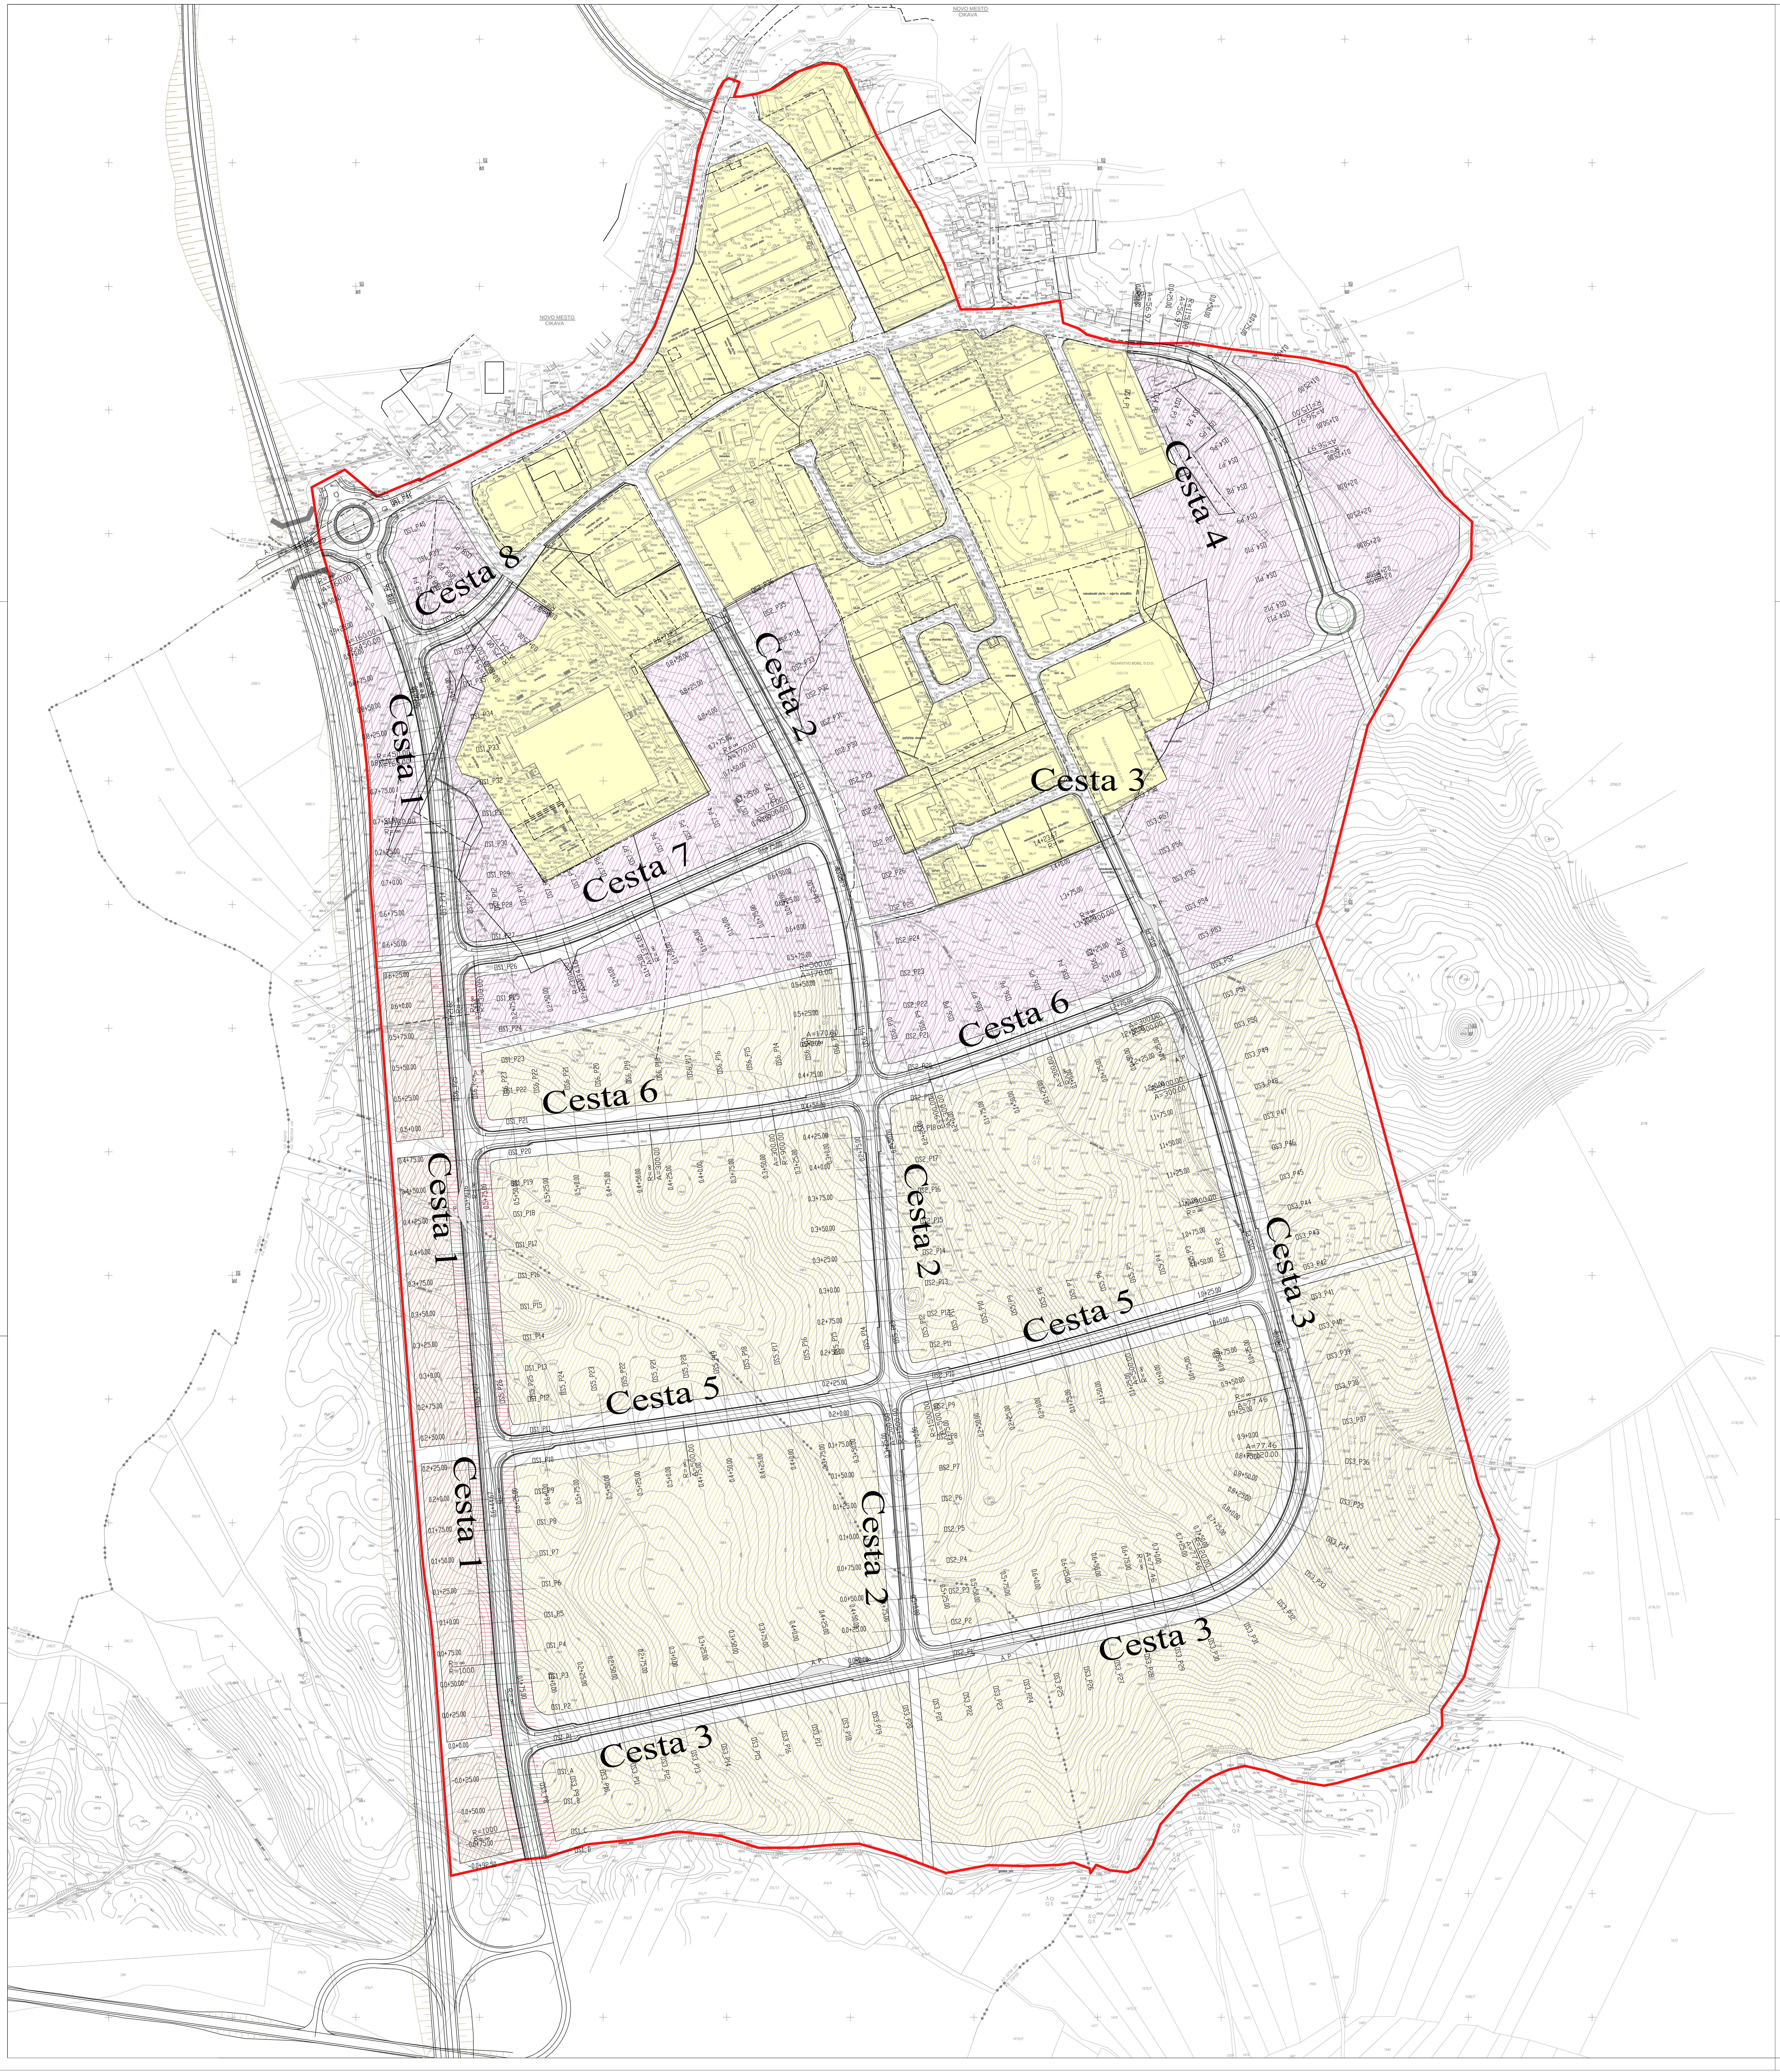

PIP *PIC CIKAVA*

GRADBENA SITUACIJA CEST - VARIANTA Z UREDITVIJO PLATOJEV

MERILO 1:2000

Legenda:

▬	Meja območja
🟨	OBMOĻ JA OBSTOJEĻ E POZIDAVE
▨	OBMOĻ JA NAMENJENA VELIKIM AKTERJEM
▨	OBMOĻ JA NAMENJENA MANJĠIM AKTERJEM
▨	OBMOĻ JA NAMENJENA MANJĠIM AKTERJEM ZA RAZVOJ OSKRBNO-UPRAVNEGA SREDIĠĻ A
☰	OBMOĻ JA POSEBNIH POGOJEV GLEDE UREJANJA ODPRTIH POVRĠIN

IZVAJALCA

U-M-A
U-M-A URBANIZEM ARHITEKTURA SVETOVANJE D.O.O.
LOKEV 189/D, 6219 LOKEV, SLO, TEL.: 040 - 371725

ACER
Prostorsko načrtovanje, projektiranje in varstvo okolja Novo mesto, d.o.o.

NAROČNIK

MESTNA OBČINA NOVO MESTO
Seidlova cesta 1
8000 Novo mesto

naziv načrta: PIP PIC CIKAVA		vsebina risbe: GRADBENA SITUACIJA CEST – VARIANTA Z UREDITVIJO PLATOJEV	
odg. vodja proj.: ANDREJ MLAKAR univ.dipl.inž.arh. ident. št. IZS: A–0948		odg. projektant: mag. RADOVAN NIKIĆ univ.dipl.inž.grad. ident. št. IZS: G–0324	
projektant: ANDREJ MLAKAR univ.dipl.inž.arh. dr. GREGOR ČOK univ.dipl.inž.arh.		sodelavci: ROBERT DOLŠINA grad.teh. LILJANA JANKOVIČ GROBELŠEK univ.dipl.inž.arh. LUCIJA SIMONČIČ univ.dipl.inž.kraj.arh.	
merilo: 1:2000	datum: NOVEMBER, 2009	faza: PIP	št. projekta: 7/08
del projekta: PIP		št. lista: LIST 9	