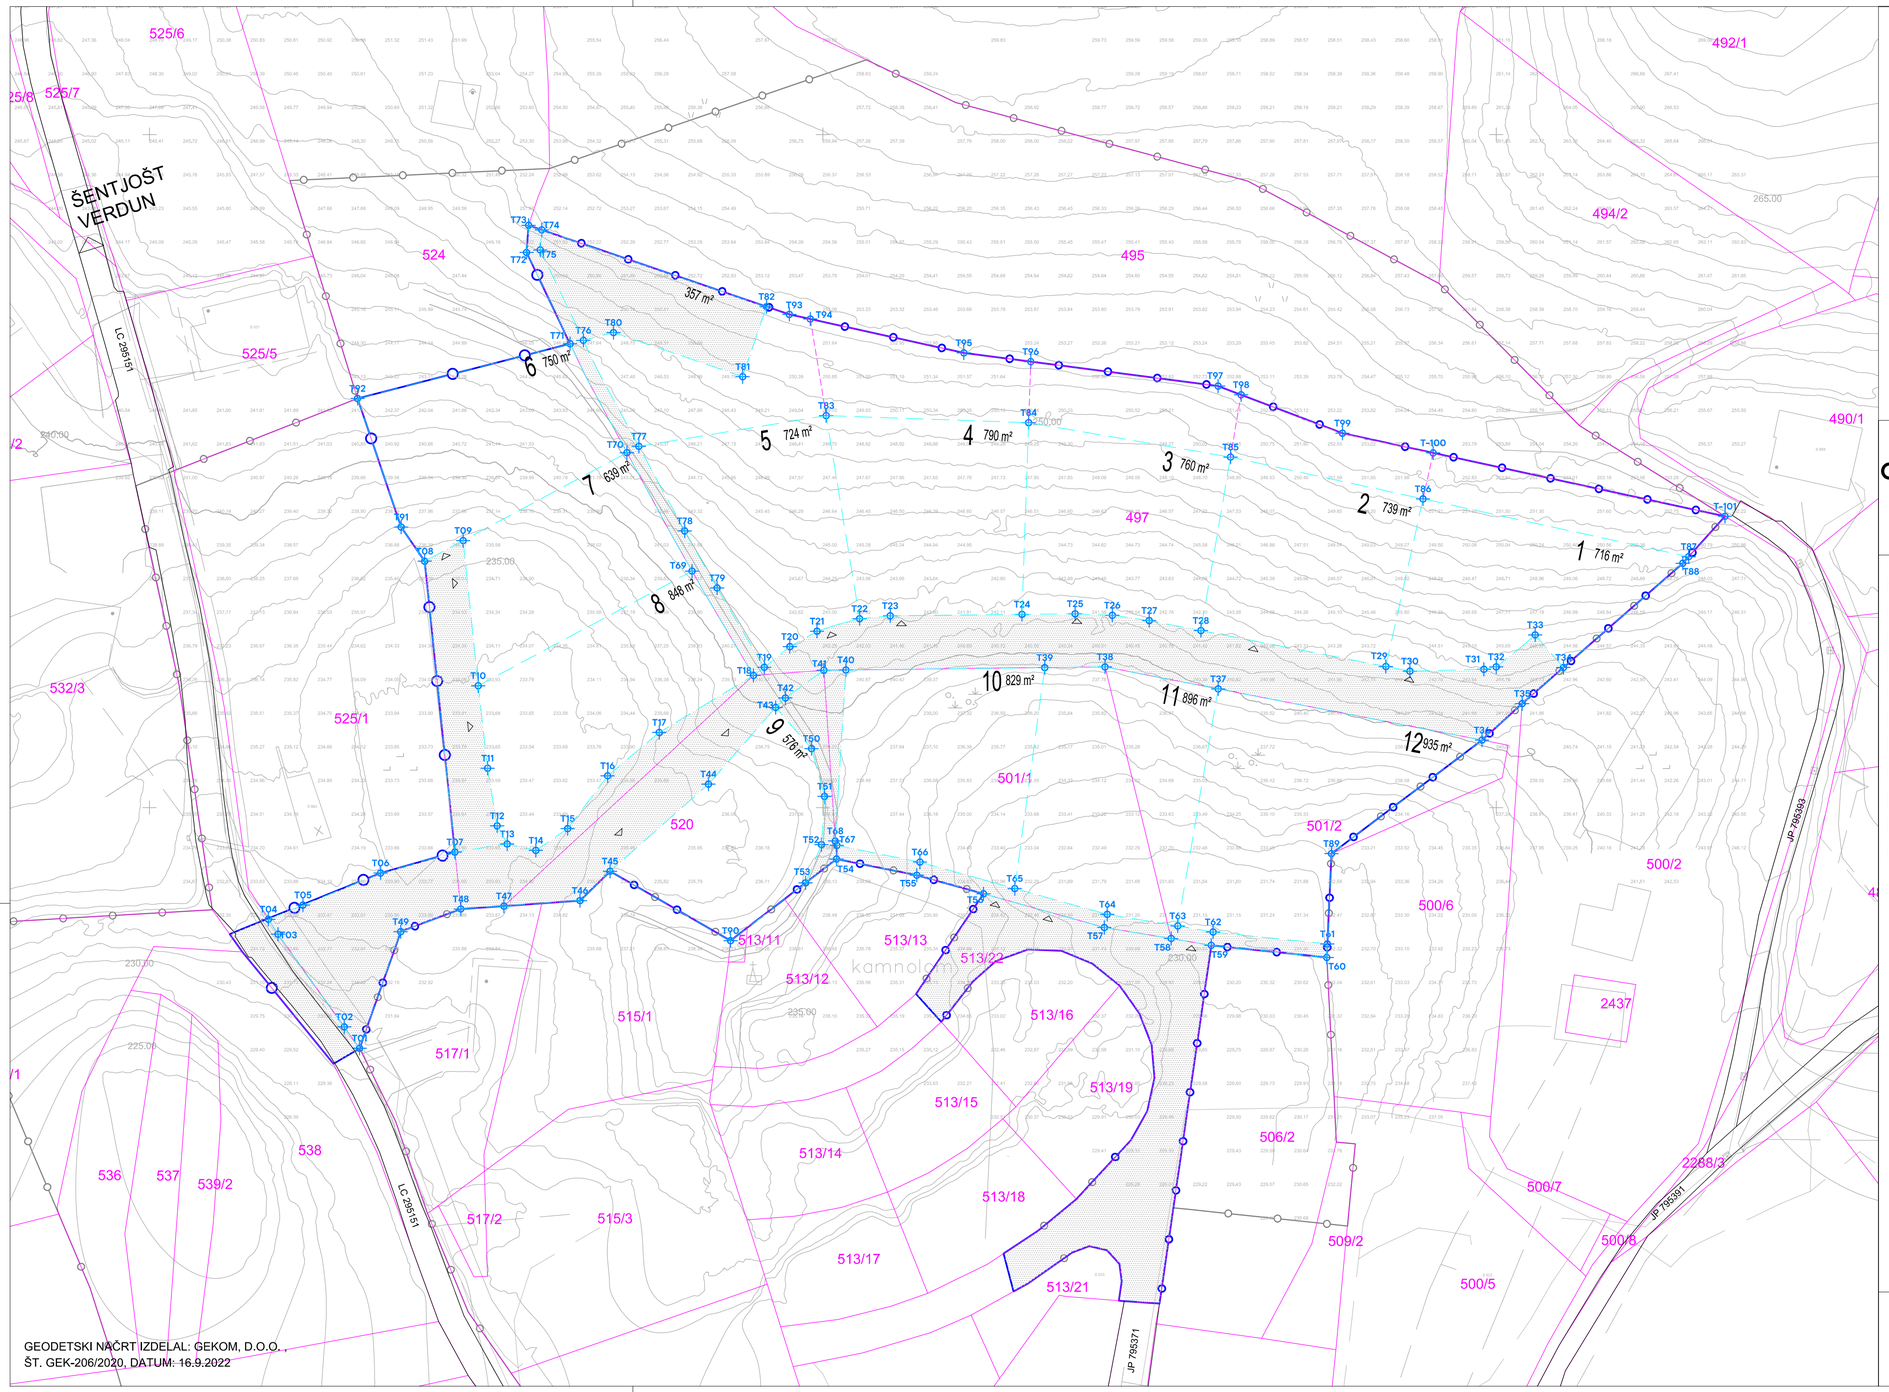

GEODETSKI NAČRT IZDELAL: GEKOM, D.O.O. ,
ŠT. GEK-206/2020, DATUM: 16.9.2022

OBČINSKI PODROBNI PROSTORSKI NAČRT GOLIŠČE - STOPIČE/1

LEGENDA:

- MEJA OPPN
- MEJA EUP STO_13_OPPN
- OBSTOJEČA PARCELNA MEJA
- NOVA PARCELNA MEJA
- MEJA GRADBENE PARCELE
- T1-101 ZAKOLIČBENE TOČKE
- DOSTOP NA GRADBENO PARCELO
- 1 - 12 ŠTEVILKA GRADBENE PARCELE
- 913 m2 VELIKOST GRADBENE PARCELE
- JAVNE POVRŠINE
- LG 295481 OBSTOJEČE CESTE

0 5 10 20 m

Projektant	ARPLAN d.o.o. Arhitektura in urbanizem, Kovinarska 9, 8270 Krško		M: 031 27 27 62 E: ivanka.kraljic@siol.net		
Investitor	PRIVATNI INVESTITORJI				
Prostorski akt	OBČINSKI PODROBNI PROSTORSKI NAČRT GOLIŠČE - STOPIČE/1				
Vrsta prost. akta	OPPN	Odgovorni vodja	IVANKA KRALJIĆ, univ.dipl.inž.arh.,spec.urb. ZAPS 0916 A		
Faza	SPREJET DOKUMENT	Poob. prost. načrtovalec	IVANKA KRALJIĆ, univ.dipl.inž.arh.spec.urb. ZAPS 0916 A		
ID PA	3265	Strokovni sodelavec	TADEJ BAJDA, univ.dipl.inž.arh.		
Št. projekta	OPPN-01/21	Datum	JULIJ 2025	Št./List	10

NAČRT GRADBENIH PARCEL Z ZAKOLIČBO

1:500