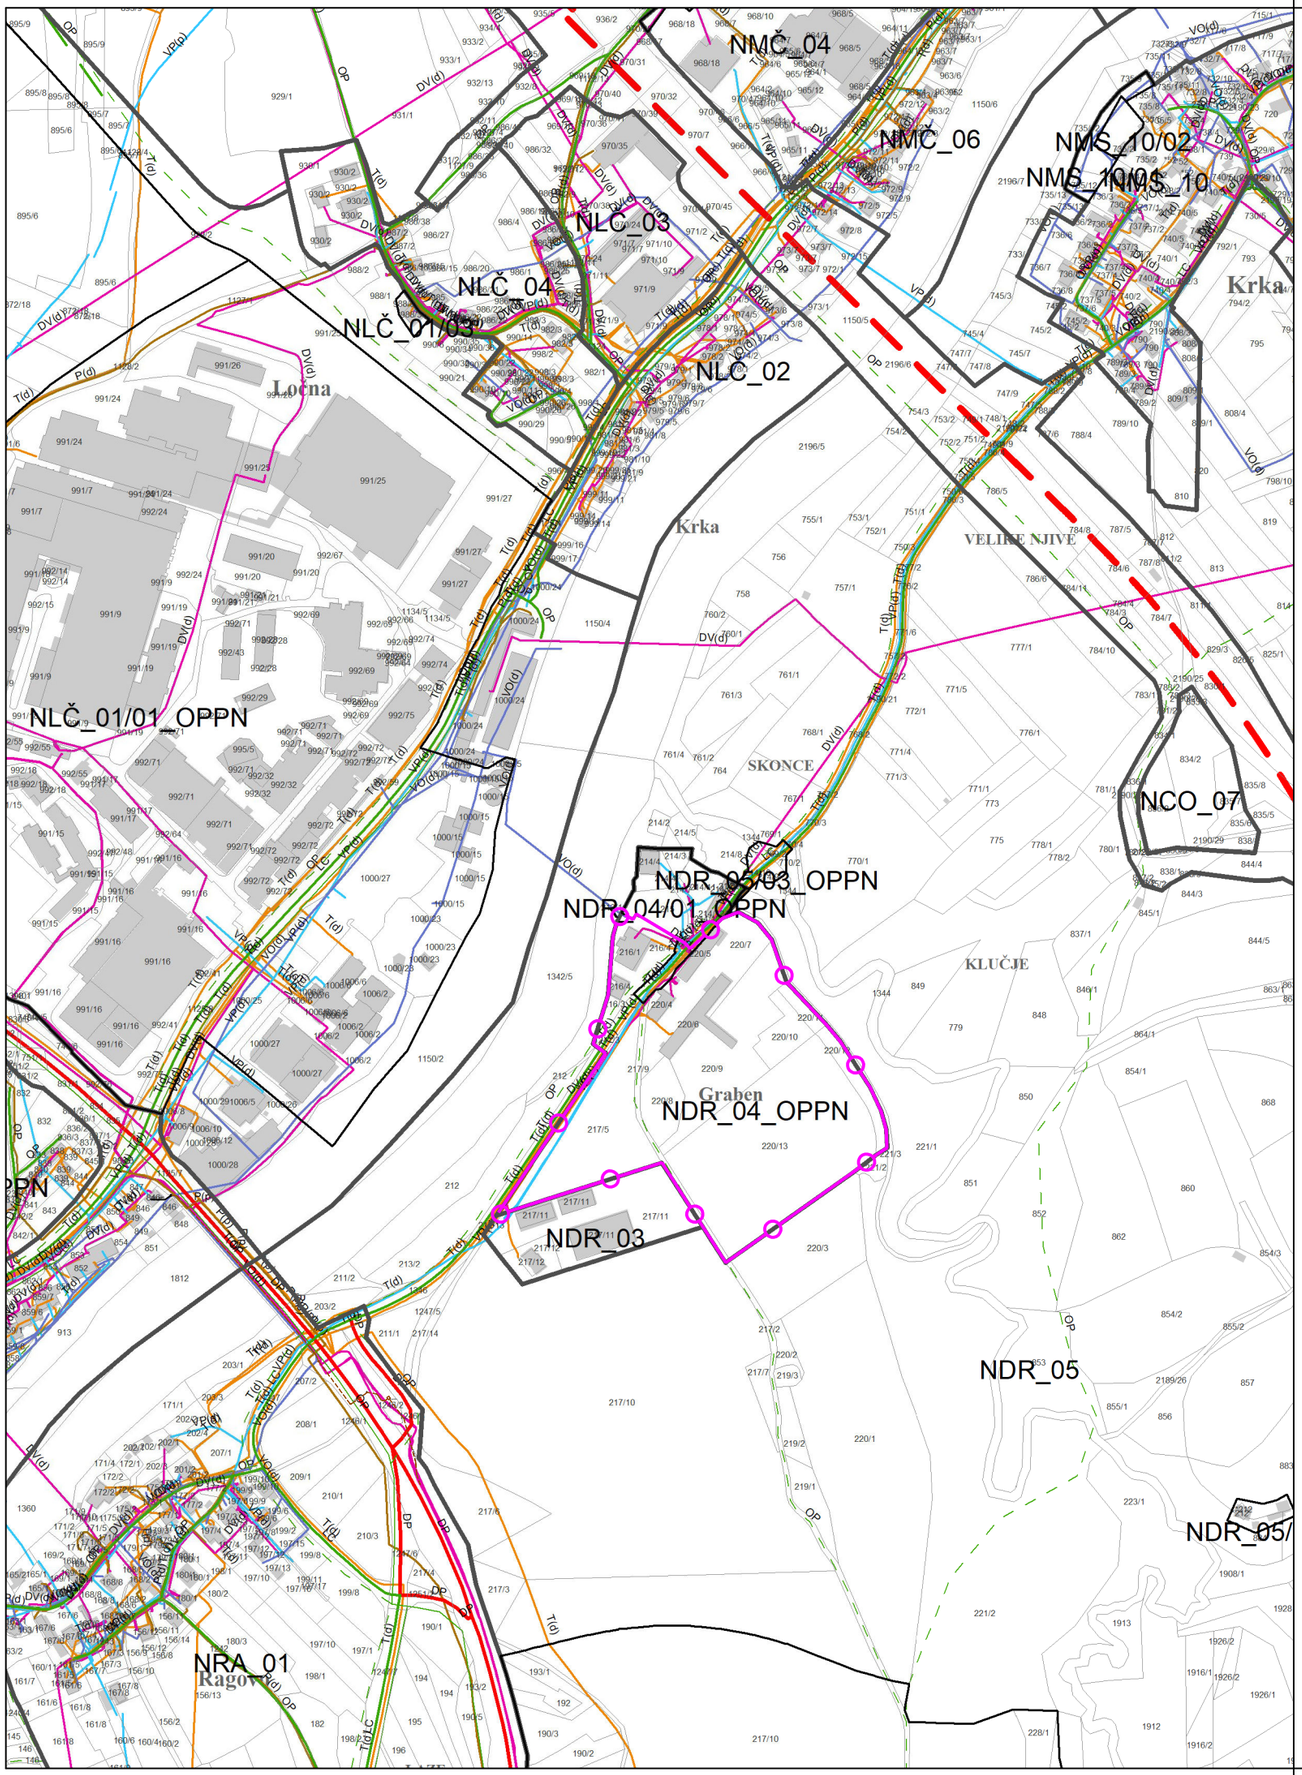

S
Z V
J

4. PRIKAZ OBMOČIJ ENOT UREJANJA PROSTORA IN GOSPODARSKE JAVNE INFRASTRUKTURE

- Meja občine
- Meja območja enote urejanja prostora
- Kataster stavb

obstoječe	predvideno	Prometna infrastruktura
DC		Avtoceste in hitre ceste s priključki
DP	DP	Ostale državne ceste
LC, JP	LC, JP	Lokalne ceste in javne poti
OP	OP	Kolesarske in druge poti
PZ	PZ	Železnice

obstoječe	predvideno	Komunikacijski vodi in energetski vodi, vodi okoljske infrastrukture ter drugi gradbeno inženirski objekti (p/d = prenosni/distribucijski)
VP(p/d)	VP(p/d)	Cevovodi za pitno vodo (p/d)
VO(p/d)	VO(p/d)	Cevovodi za odpadno vodo (p/d)
DV(p/d)	DV(p/d)	Elektroenergetski vodi (p/d)
P(p/d)	P(p/d)	Plinovodi (p/d)
T(d)		Komunikacijski vodi (d)

OBMOČJE DRŽAVNEGA PROSTORSKEGA NAČRTA

- Meja območja enote urejanja prostora - območje DPN

LEGENDA:

- meja območja urejanja z OPPN Graben/2

* Odlok o Občinskem prostorskem načrtu Mestne občine Novo mesto (Dolenjski uradni list, št. 24/22 – uradno prečiščeno besedilo - UPB1)

Projektant:	GPI gradbeno projektiranje in inženiring, d.o.o. Novo mesto Kočevarjeva ulica 31, 8000 Novo mesto tel.: 07/33 77 630, e-mail: info@gpi.si		
Investitor/naročnik:	Krka, tovarna zdravil, d. d., Novo mesto, Šmarješka cesta 6, 8501 Novo mesto		
Objekt:	OPPN Graben/2		
Lokacija:	Novo mesto - Graben		
	Ime in priimek:	Identifikacijska številka:	Podpis:
Pooblaščeni vodja:	Ksenija Avsec, univ. dipl. inž. arh.	PA PPN, ZAPS 1214	Avsec
Pooblašč. arh./inž.:	Ksenija Avsec, univ. dipl. inž. arh.	PA PPN, ZAPS 1214	Avsec
Sodelavec:	Nika Miletić, mag. inž. kraj. arh.		Miletić
Grafični načrt:	Izsek iz kartografskega dela izvedbenega dela OPN – infrastruktura		

Številka projekta:	Datum:	Faza:	Merilo:	Št. grafičnega načrta:
P-2019/38	oktober 2023	SPREJET DOKUMENT	M 1: 5000	1.b

Vir: Prostorski informacijski sistem, Občinski prostorski načrt* (http://www.pis.gov.si//; avgust 2022)