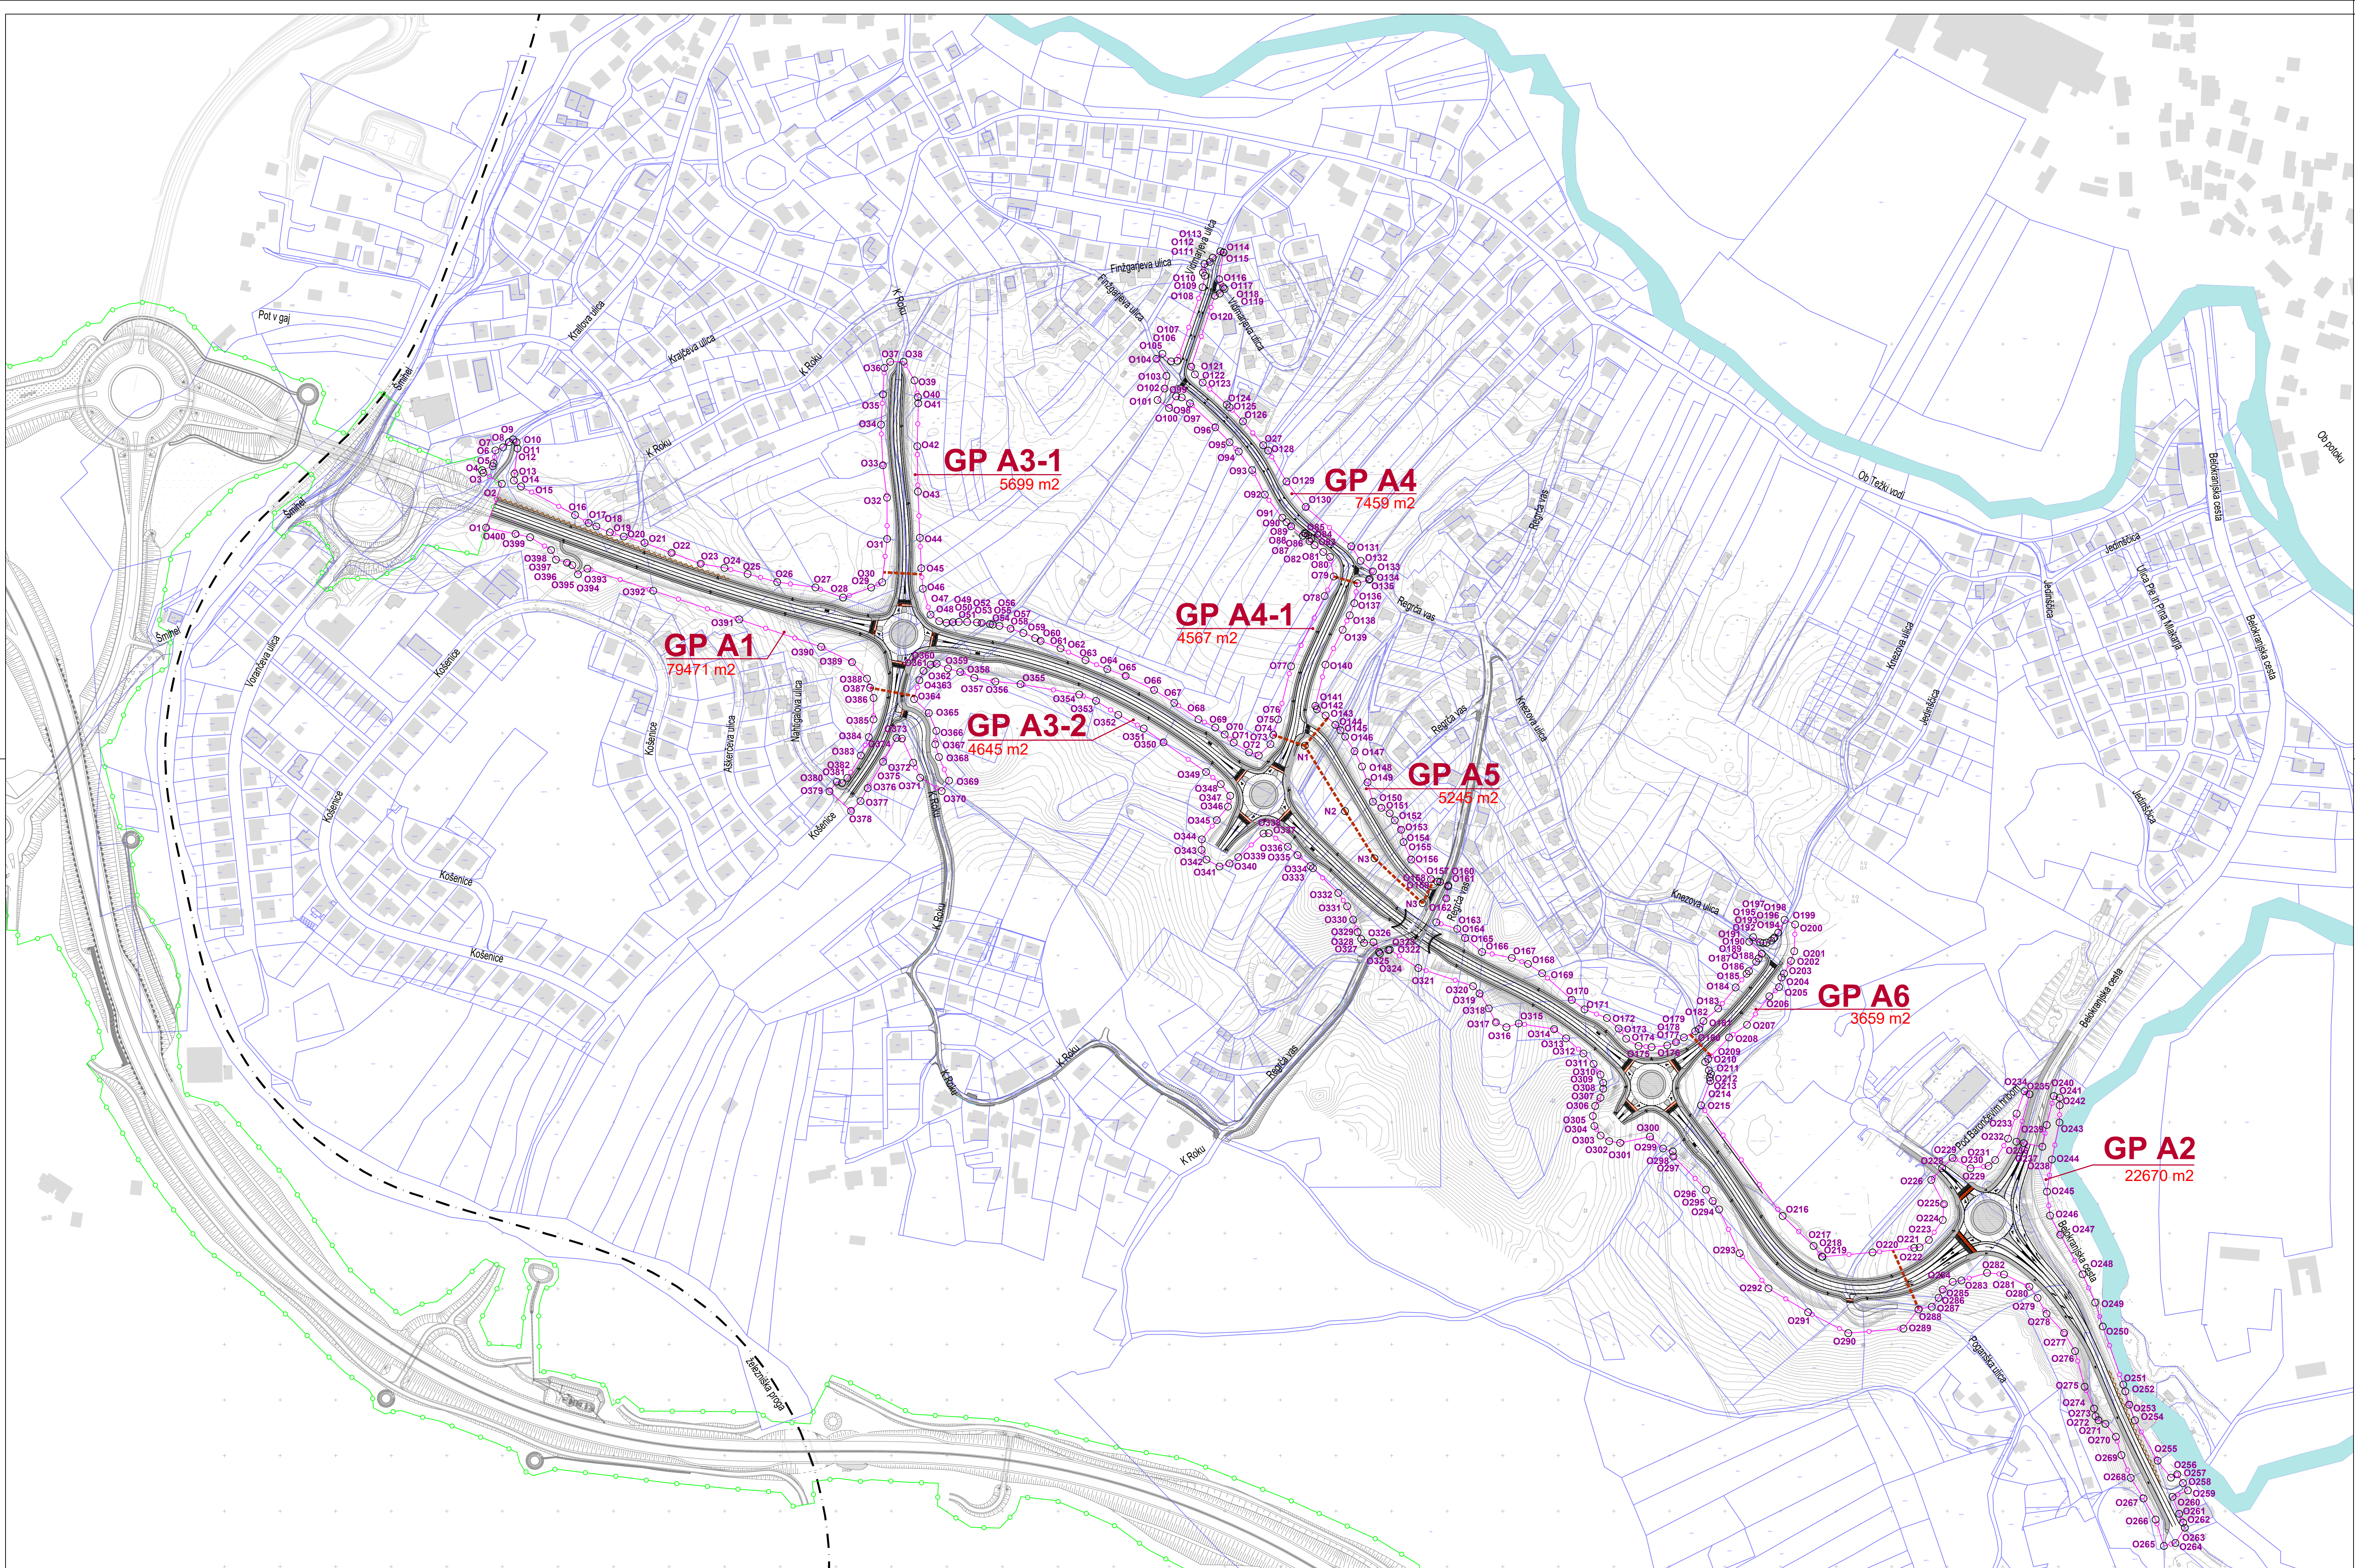
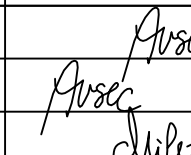


LEGENDA:	
	Območje urejanja z OPPN
	Območje veljavnega DPN*
	Obstoječe stavbe
	Vodotok - potok Težka voda
	Zelene površine
	Cesta s površinami za pešce in kolesarje
	Prehod za kolesarje in pešce s takilnimi označbami
	Tlakovane površine
	Brežine
	Protihrupna ograja
	obstoječa parcelna meja
	meja gradbene parcele
	oznaka gradbene parcele
	velikost gradbene parcele (m2)
	zaključena točka gradbene parcele (m2)
	Opomba: Tabela zaključbenih točk bo priložena v tekstualnem delu v poglavju 8. Načrt parcelacije v končni fazi OPPN.

Projektant:	 gradbeno projektiranje in inženiring, d.o.o. Novo mesto Kočevarjeva ulica 31, 8000 Novo mesto tel.: 07/33 77 630, e-mail: info@gpi.si		
Investitor/naročnik:	Mestna občina Novo mesto, Seidlova cesta 1, 8000 Novo mesto		
Objekt:	OPPN Južna zbira cesta		
Lokacija:	Novo mesto		
Ime in priimek:	Identifikacijska številka:	Podpis:	
Pooblaščen: vodja:	Ksenija Arsec, univ. dipl. inž. arh.	PA PPN, ZAPS 1214	
Pooblaščen: arh./inž.:	Ksenija Arsec, univ. dipl. inž. arh.	PA PPN, ZAPS 1214	
Sodelavec:	Nika Miletič, mag. inž. kraj. arh.		
Grafični načrt:	Načrt parcelacije		
Številka projekta:	Datum:	Faza:	Merilo:
P-2021/06	december 2022	PREDLOG	M 1: 2500
			St. grafičnega načrta:
			7