
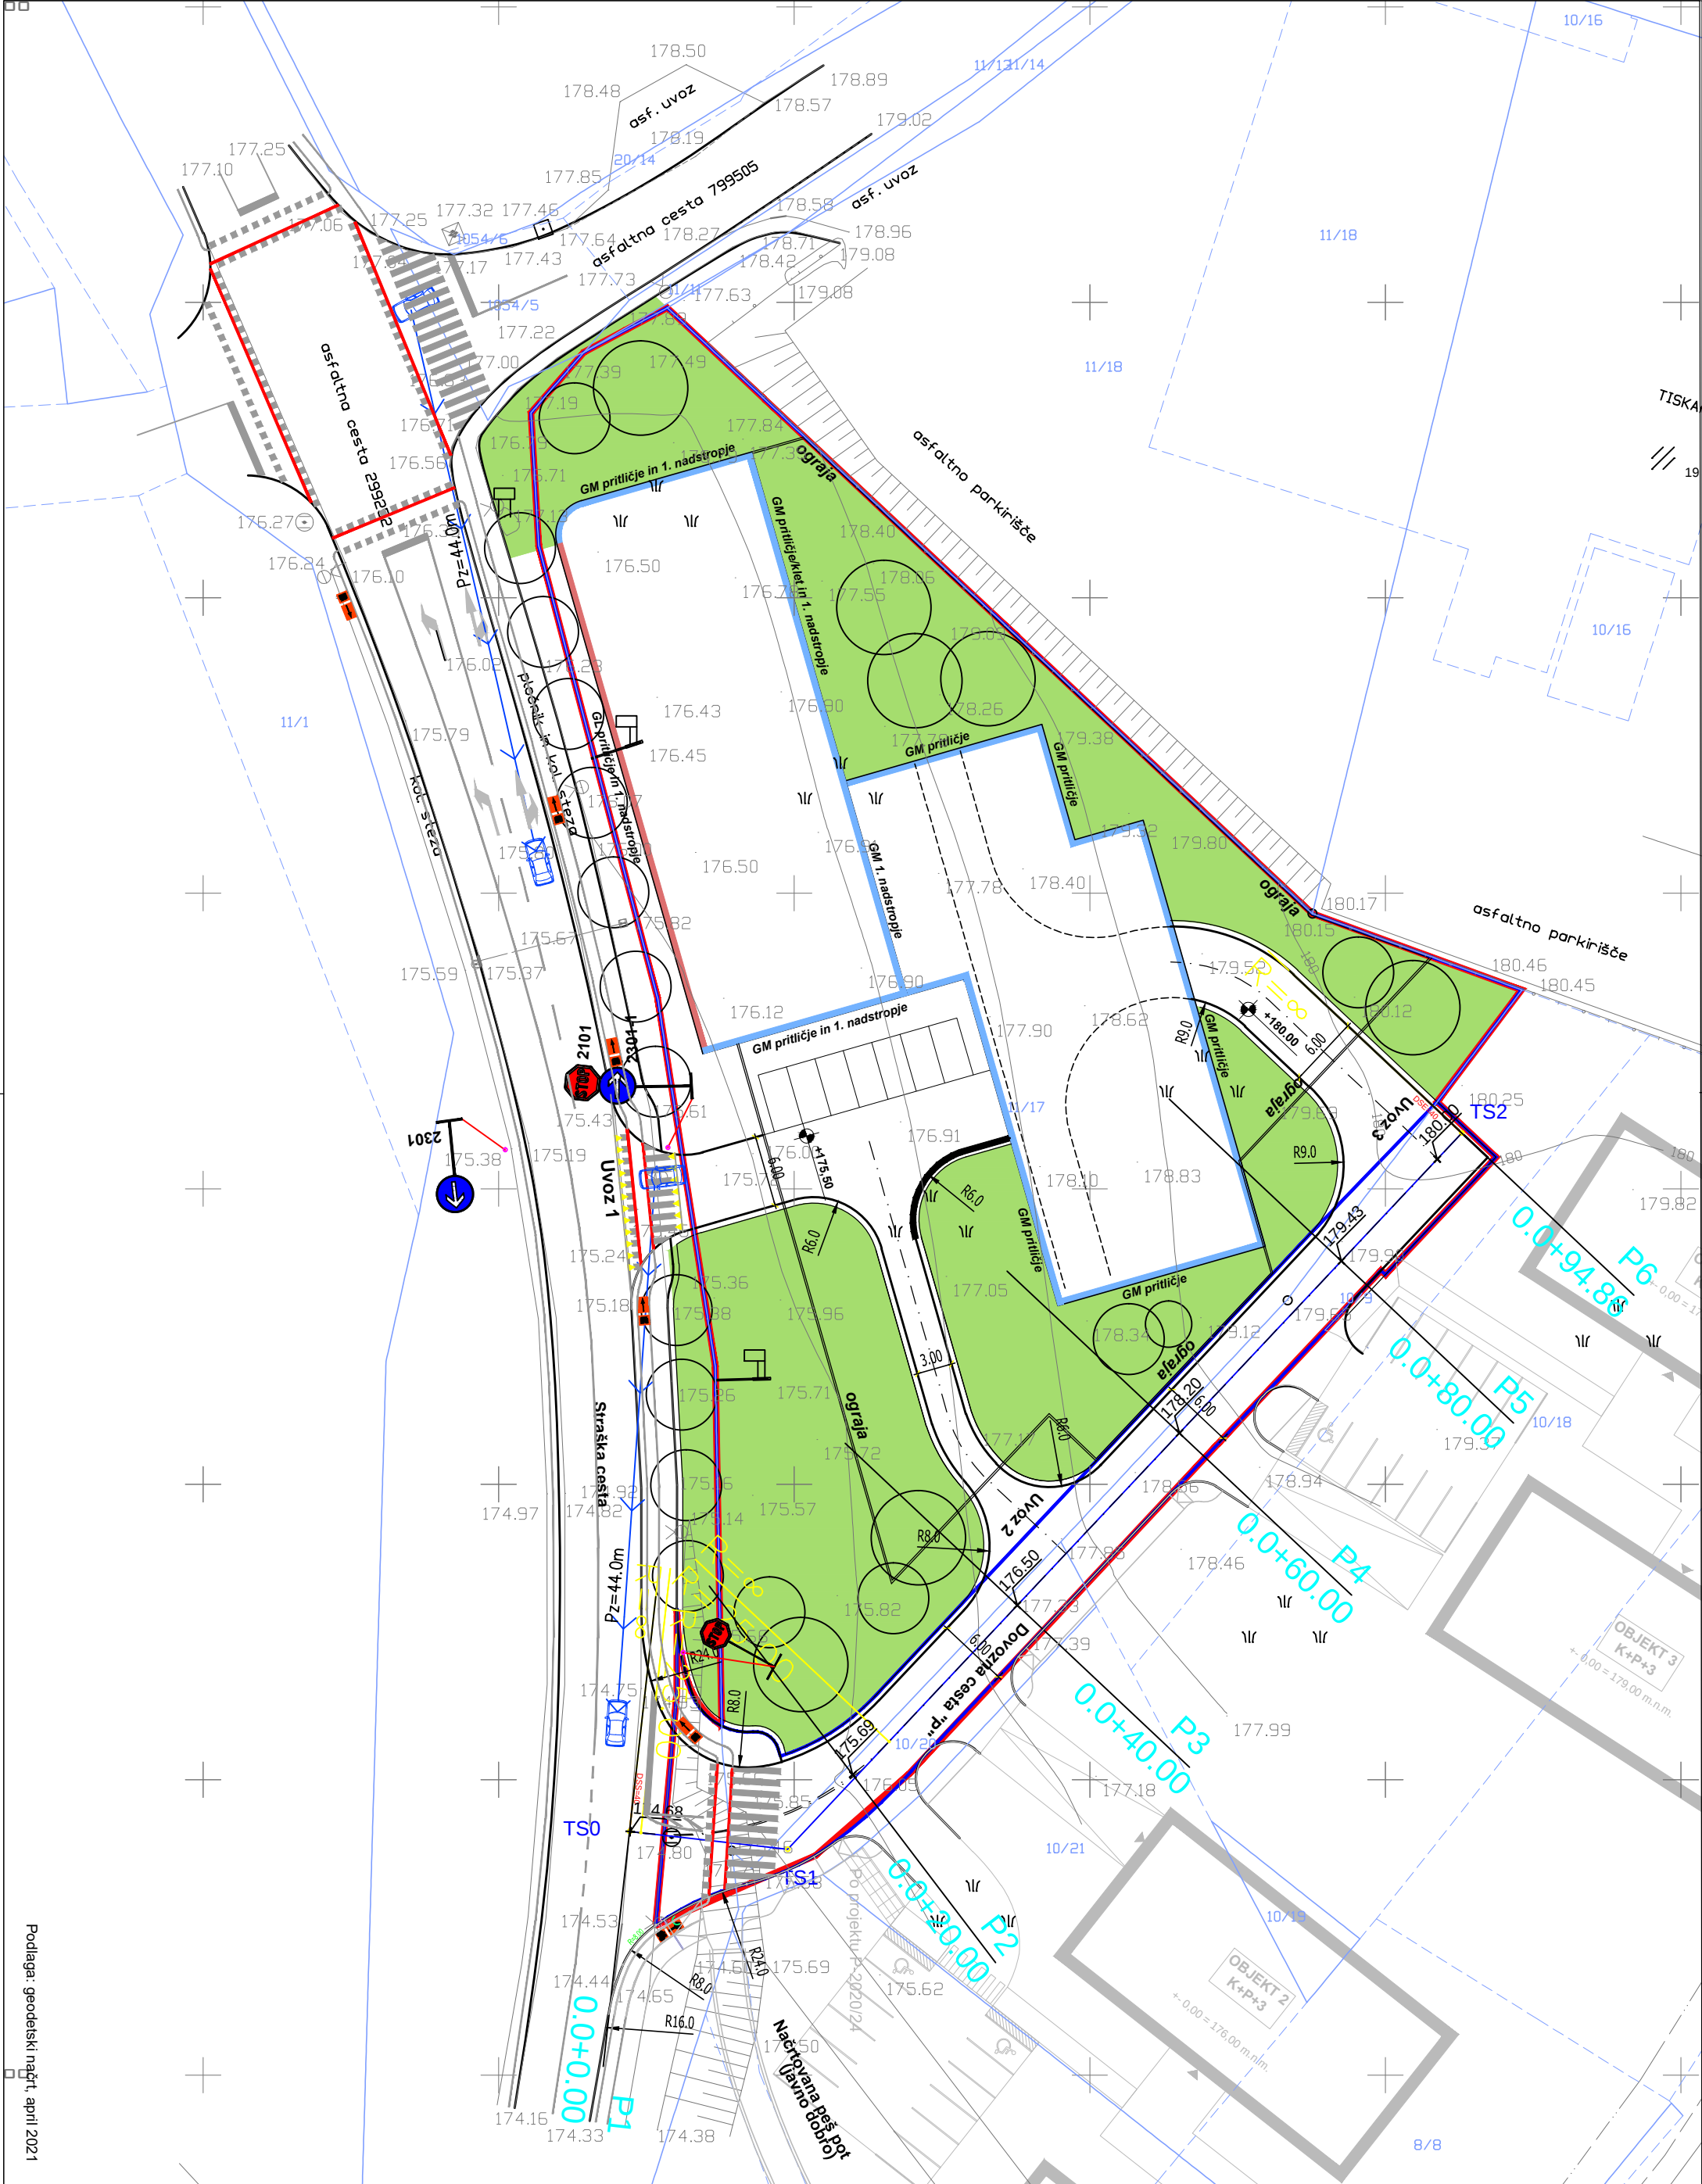


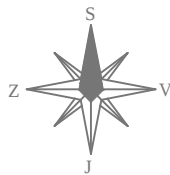

Izvajalec:		Naloge:	
BD PROJEKTIRANJE d.o.o.		OBČINSKI PODROBNI PROSTORSKI NAČRT TISK ŠEPIČ OB STRAŠKI CESTI	
Prešernov trg 14, 8000 Novo mesto			
Naročnik:			
TISK ŠEPIČ d.o.o., Livada 14, 8000 Novo mesto			
Odgovorni vodja izdelave prost. akta:		Nacrt:	
Bogdana Dražić, u.d.l.a.n.		PA PPN ZAPS 0925	
Odgovorni nadzorovalec za arhitekturo:		Prikaz cestnega omrežja - 1. faza izvedbe	
Bogdana Dražić, u.d.l.a.n.		Številka:	
Odgovorni nadzorovalec za infrastrukturo:		PA PPN ZAPS 0925	
Majda Meglič, inž.gradb.		Predlog	
		Faza prostorskega akta:	
		Številka:	
		IZS G-2078	
		Št.naloga:	
		OPPN 14/21	
		Merilo:	
		1 : 500	
		Datum:	
		nov. 2022	
		Št.karte:	
		8	

OBČINSKI PODROBNI PROSTORSKI NAČRT TISK ŠEPIČ OB STRAŠKI CESTI

Prikaz cestnega omrežja - 1. faza izvedbe

M 1:500

- LEGENDA
- Omočje urejanja
 - Meja gradbene parcele
 - Meja gradbene linija
 - Gradbena linija
 - Gradbena meja
 - Zelenice na rasičenem terenu
 - Drevesna zasaditev - simboličen prikaz