


DOLENJE KARTELJEVO

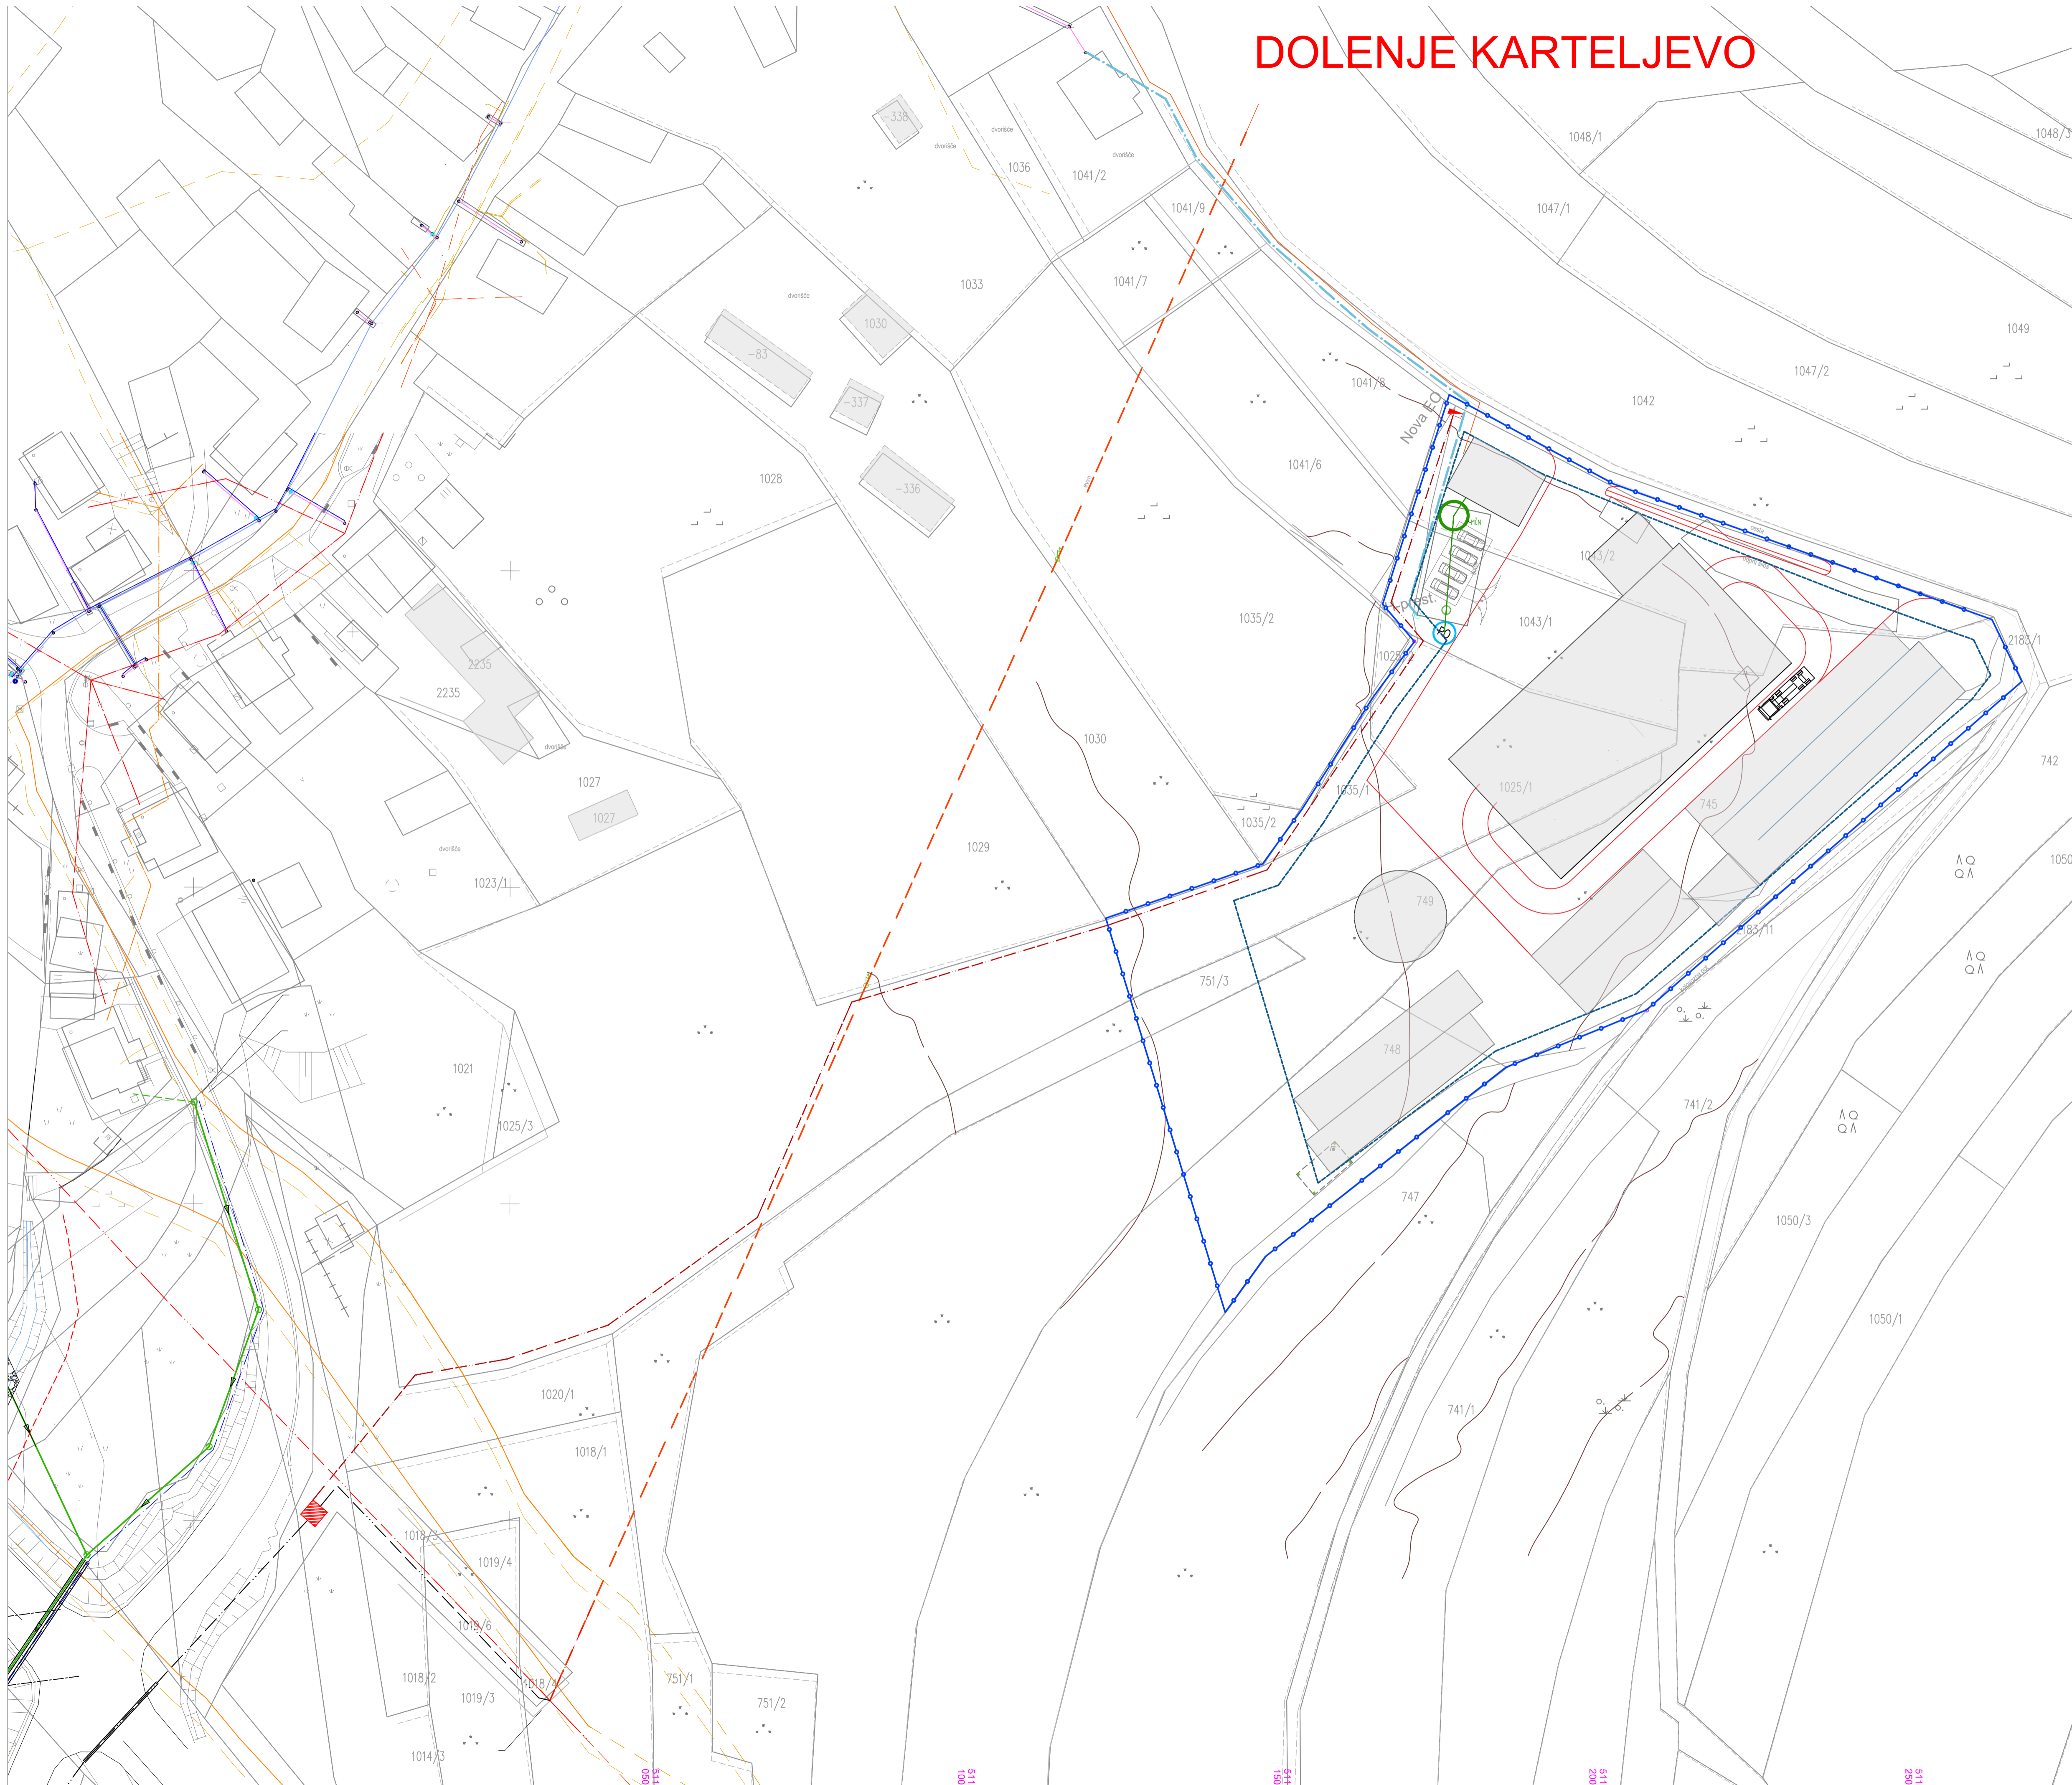

LEGENDA:

	Meja območja OPPN
	Parcelna meja
	Meja območja za razvoj objektov
	Predvideni objekti
	Predviden manipulacijski prostor
	Predvidena mala čistilna naprava
	Ponikalnica

Koordinate MČN
x: 519493.83
y: 125137.79

Koordinate PO
x: 519494.31
y: 125122.15

Obstoječ

Elektrika
Predviden

Obstoječ

Vodovod
Predviden

Obstoječ

TK
Predviden

kanalizacija
Predvidena

Vir: – Čistilna naprava Karteljevo, PGD, junij 2017, Acer Novo mesto, d.o.o.
– Geodetski posnetek: Miha Ban, geodetske storitve d.o.o., 131/2018, 3.12.2018
– Digitalni zemljiški kataster: MONM, 9.7.2013

Naslov karte:	Prikaz ureditve glede pataka omrežij in priključevanja objektov na gospodarsko javno infrastrukturo ter grajeno javno dobro		
Vsebine:	OPPN za širitev kmetijskega gospodarstva z IČ št. KMG-MID 100363783 v Dolenjem Karteljevu		
Prilaganje:	MEŠNA OBČINA NOVO MESTO		
	Sodišna cesta 1, 1900 Novo mesto		
Intenzivac:	SAPD d.o.o., Ulica pod lipi 9	Faza:	Spregel dokument
	8340 (Izmena)	verzija:	
Prostorski načrtovalec:	Daniela Kura Kastelic, univ. dipl. inž. arh.	SAPS 1919	
Projelektor:	Mirna Jozek, univ. dipl. inž.	105-09/19	
Sodelavec:	Matej Kura, dipl. inž. arh. umet.	Merilo:	1:1000
Številka projekta:	17/2019-OPPN	Datum:	December 2019
			Številka risbe: 18

511
510
511
510
511
510
511