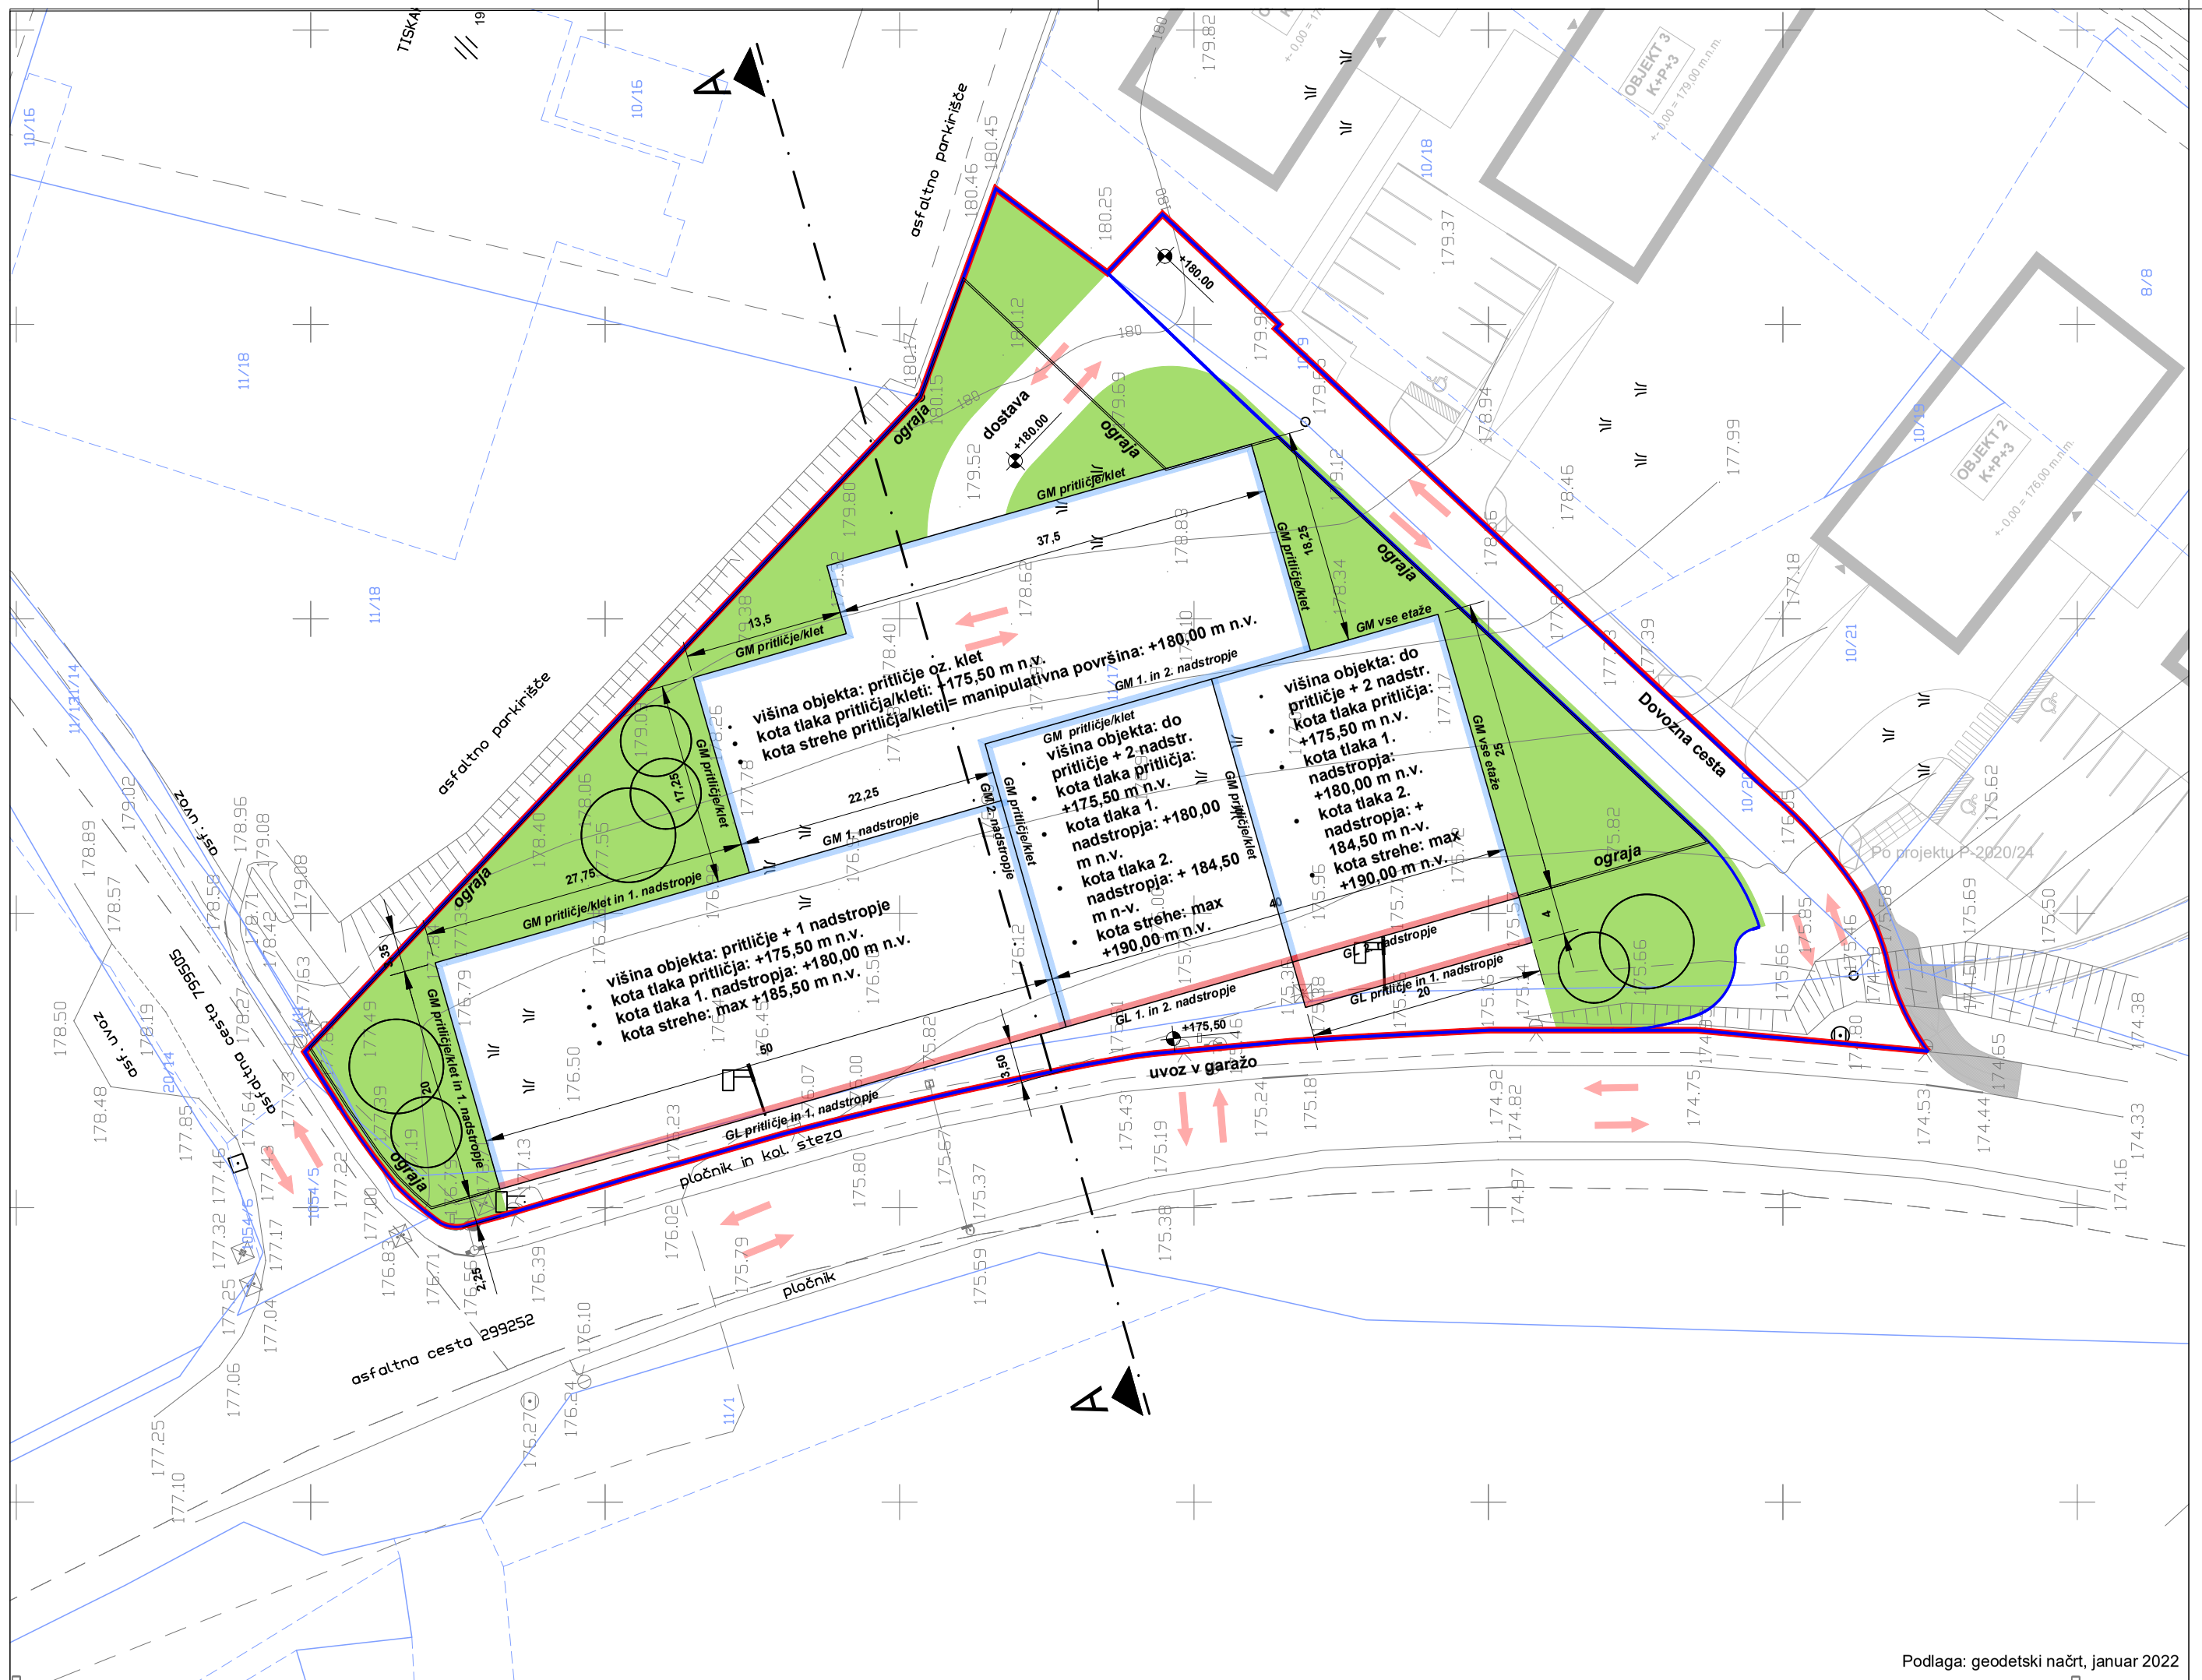



**LEGENDA**

- Območje urejanja
- Meja gradbene parcele
- GL xxx — Gradbena linija
- GM xxx — Gradbena meja
- Zelenice na raščenem terenu
- Drevesna zasaditev - simboličen prikaz
- Intervencijski dostopi

# OBČINSKI PODROBNI PROSTORSKI NAČRT TISK ŠEPIC OB STRAŠKI CESTI

## Prikaz ureditvene situacije - 2. faza izvedbe

## M 1:500

| | | | | | |
|---|---|---|---|---|---|
| Izvajalec:<br>**BD PROJEKTIRANJE d.o.o.**<br>**Prešernov trg 14, 8000 Novo mesto** | | Naloga:<br>**OBČINSKI PODROBNI PROSTORSKI NAČRT TISK ŠEPIC OB STRAŠKI CESTI** | | | |
| Naročnik:<br>**TISK ŠEPIC d.o.o., Livada 14, 8000 Novo mesto** | | | | | |
| Odgovorni vodja izdelave prostor. akta:<br>**Bogdana Dražič, u.d.i.arh.** | Številka:<br>**PA PPN ZAPS 0925** | Načrt:<br>**Prikaz ureditvene situacije - 2. faza izvedbe** | | | |
| Odgovorni načrtovalec za arhitekturo:<br>**Bogdana Dražič, u.d.i.arh.** | Številka:<br>**PA PPN ZAPS 0925** | Faza prostorskega akta:<br>**Osnutek** | | | |
| Odgovorni načrtovalec za infrastrukturo:<br>**Magda Meglič, inž.gradb.** | Številka:<br>**IZS G-2078** | Št.naloge:<br>**OPPN 14/21** | Merilo:<br>**1 : 500** | Datum:<br>**maj 2022** | Št.karte:<br>**5** |