
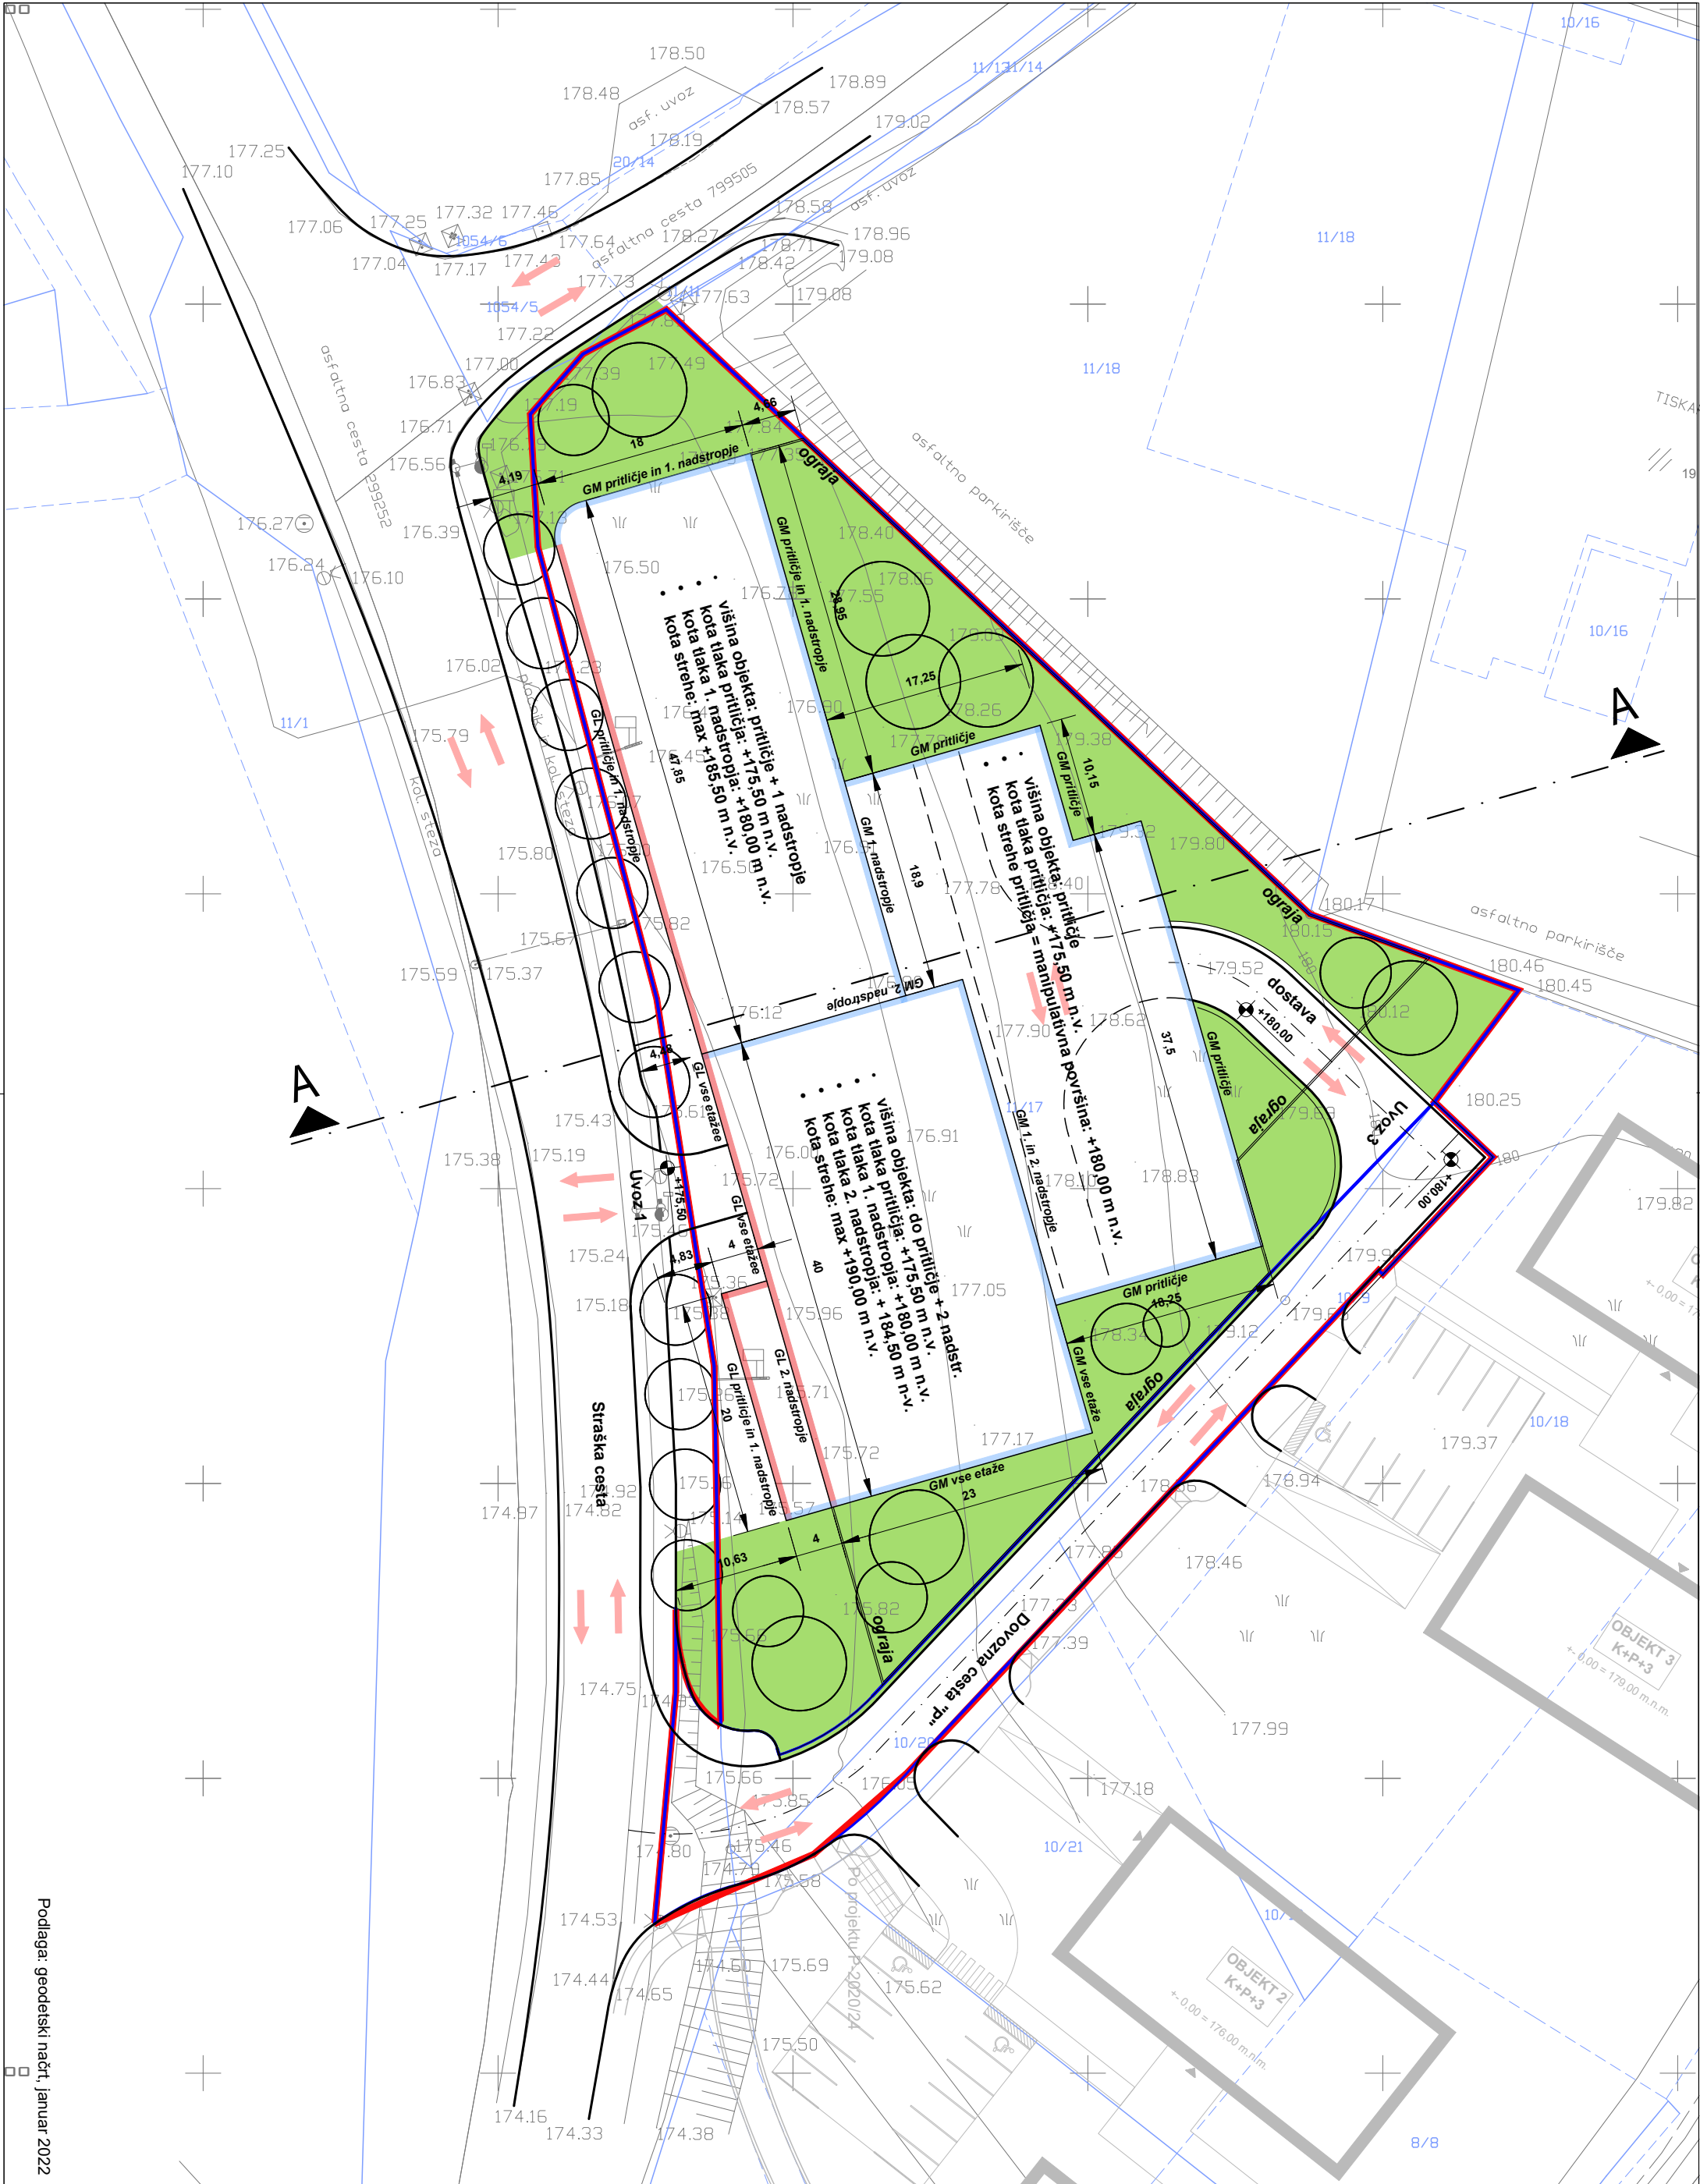


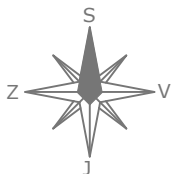

Podlega: geodetski načrt, januar 2022

Izvajalec: BD PROJEKTIRANJE d.o.o. Prešernov trg 14, 8000 Novo mesto		Naloga: OBČINSKI PODROBNI PROSTORSKI NAČRT TISK ŠEPIC OB STRAŠKI CESTI	
Naročnik: TISK ŠEPIC d.o.o., Livada 14, 8000 Novo mesto		Načrt: Prikaz ureditvene situacije - 2. faza izvedbe	
Odgovorni vodja izdelave prostor. akta: Bogdana Dražić, u.d.i.arh.		Številka: PA PPN ZAPS 0925	
Odgovorni načrtovalec za arhitekturo: Bogdana Dražić, u.d.i.arh.		Številka: PA PPN ZAPS 0925	
Odgovorni načrtovalec za infrastrukturo: Magda Mleglič, inž.gradb.		Številka: IZS G-2078	
		Faza prostorskega akta: Predlog	
		Št. naloge: OPPN 14/21	
		Mernilo: 1 : 500	
		Datum: nov. 2022	
		Št. karte: 5	

OBČINSKI PODROBNI PROSTORSKI NAČRT TISK ŠEPIC OB STRAŠKI CESTI

Prikaz ureditvene situacije - 2. faza izvedbe

M 1:500

- Območje urejanja
- Meja gradbene parcele
- Gradbena linija
- Gradbena meja
- Zelenice na raščinem terenu
- Drevesna zasaditev - simboličen prikaz
- Intervencijski dostopi