


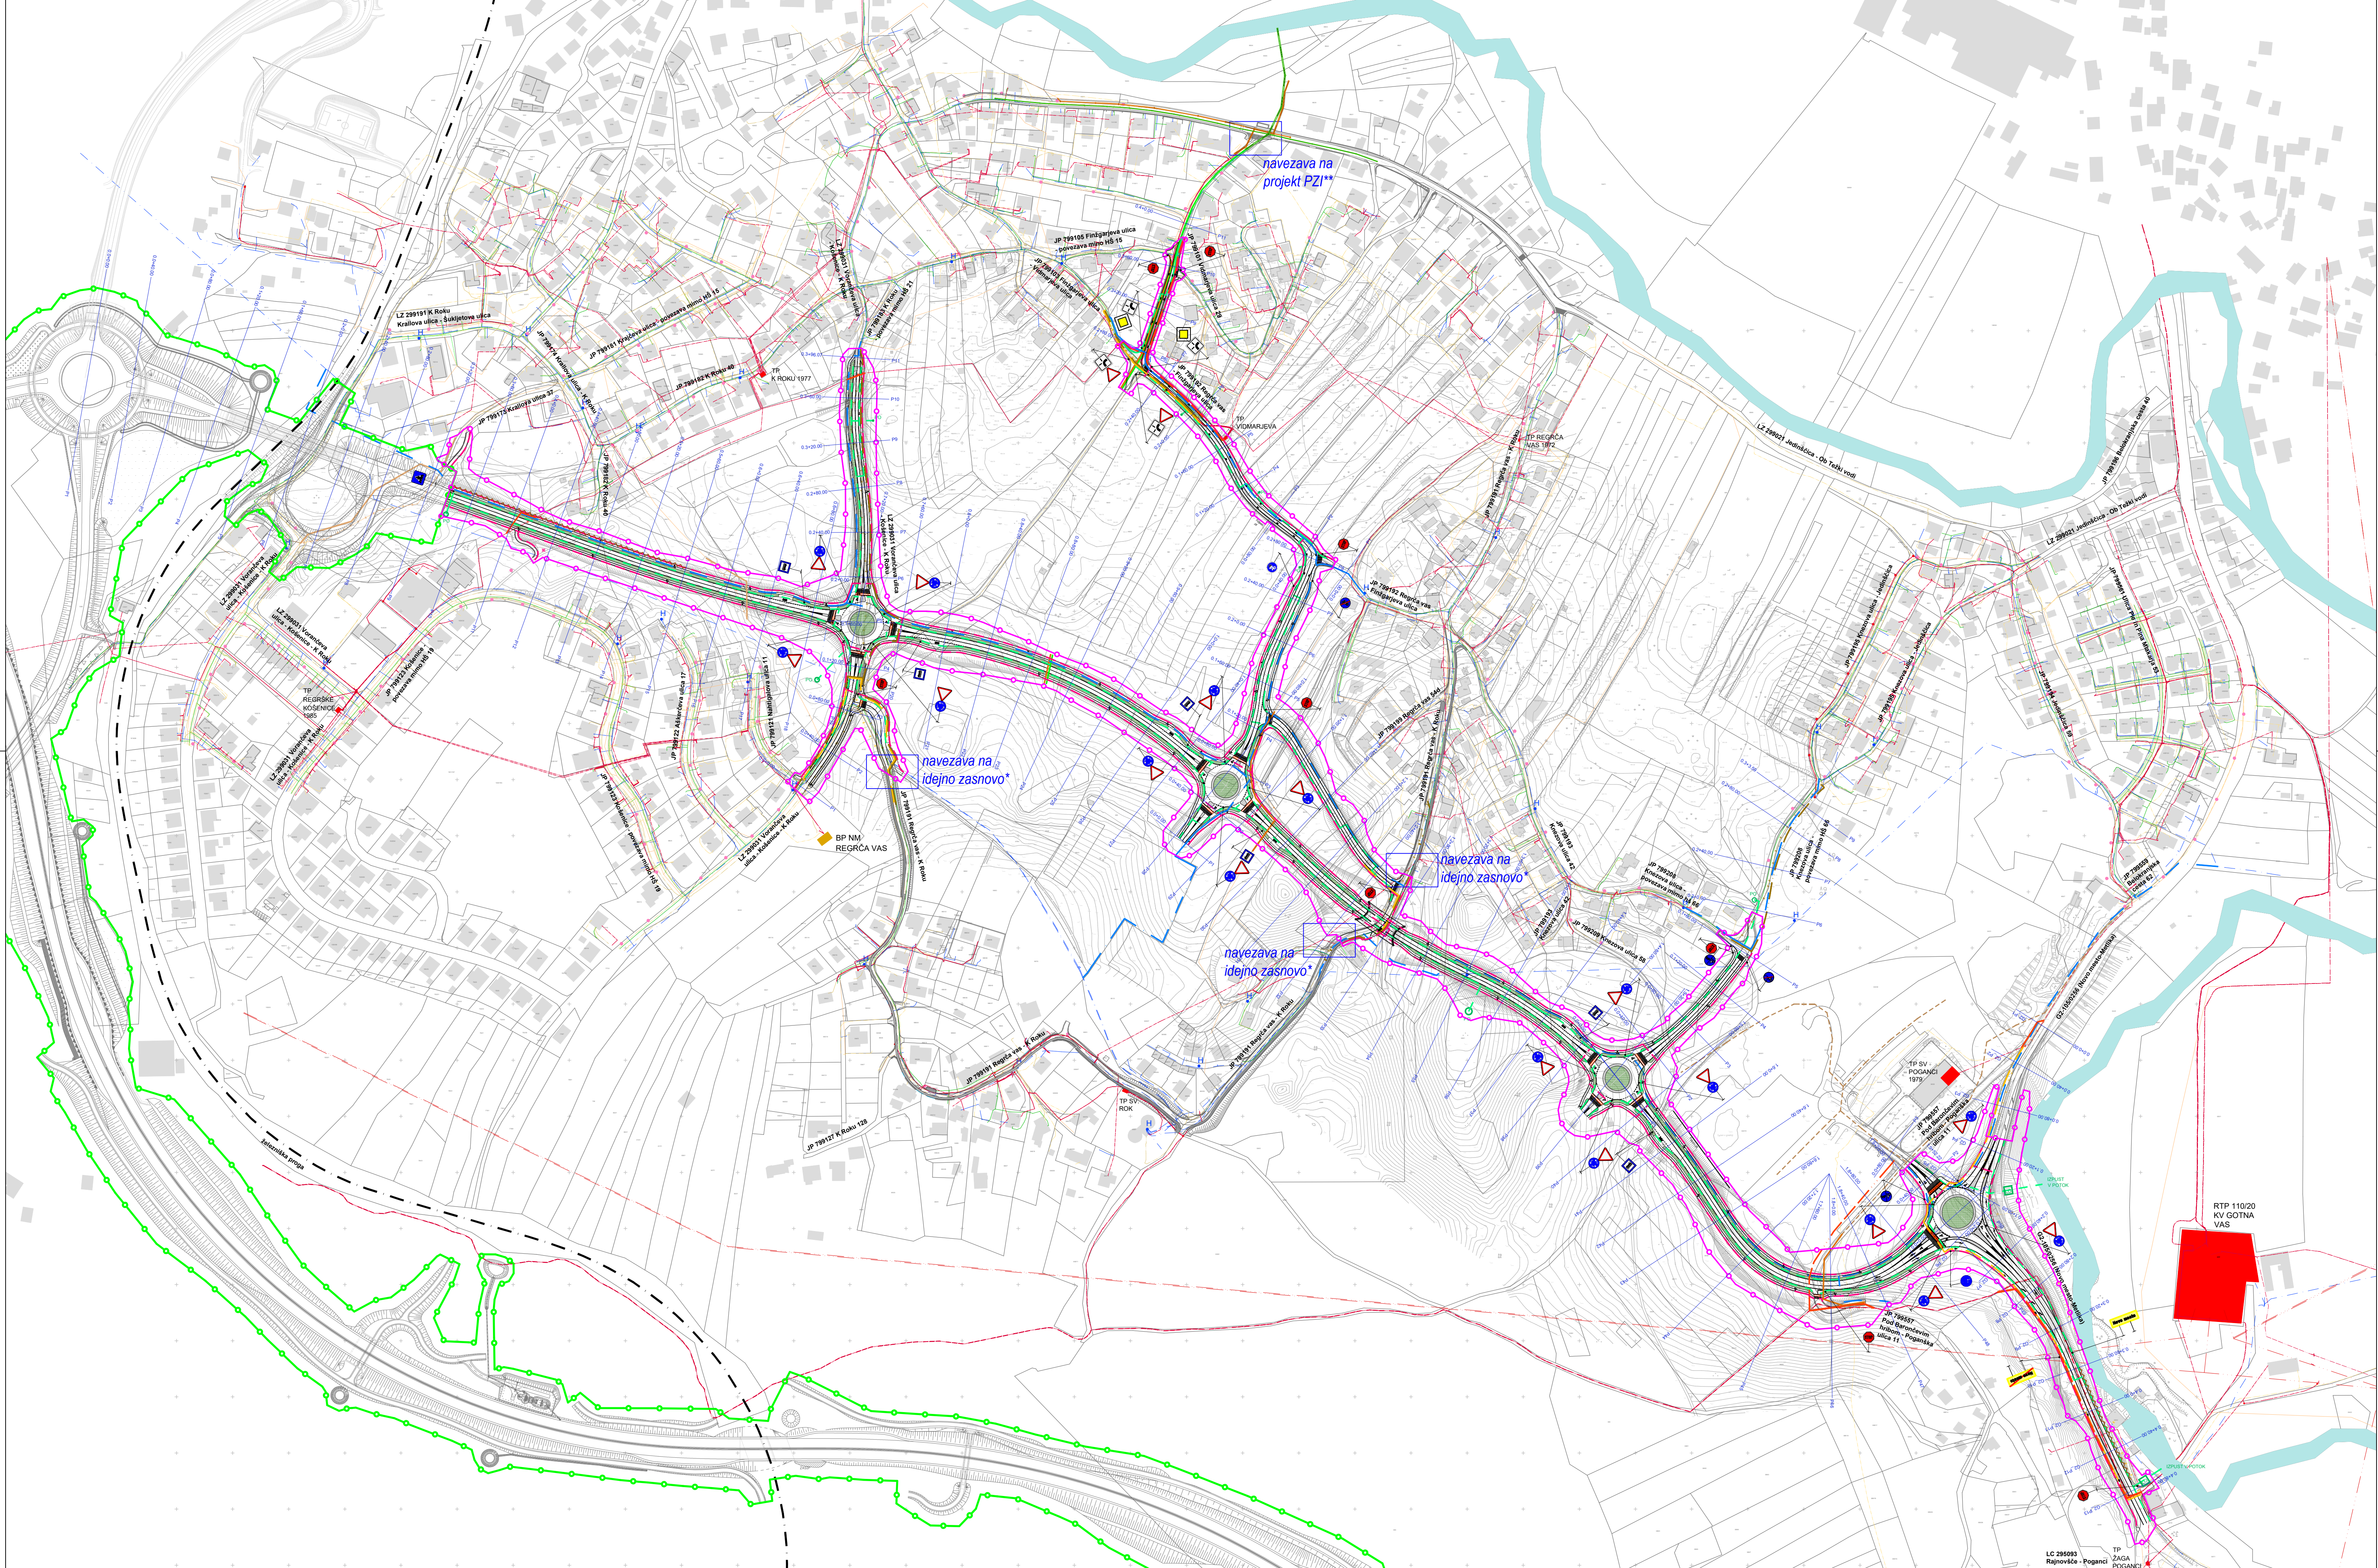


LEGENDA	OBSTOJEČE	PROJEKTIRANO
ELEKTROENERGETSKI OBJEKT	TP	
ELEKTRIKA VN	nadzemna	
ELEKTRIKA SN	nadzemna	
	podzemna	
ELEKTRIKA NN	nadzemna	
	podzemna	
ELEKTRONSKE KOMUNIKACIJE	BP bazna postaja	
ELEKTRONSKE KOMUNIKACIJE - Telekom (podzemni)		
ELEKTRONSKE KOMUNIKACIJE - Gfotel (T2)		
ODVODNIAVANJE CESTE		
VODOVOD - JVO		
HIDRANT	H hidrant	
CESTNA RAZSVETLJAVNA	svetilnik	
KANALIZACIJA ZA ODVOD KOMUNALNIH ODPADNIH VODA		
KANALIZACIJA ZA ODVOD KOMUNALNIH ODPADNIH VODA		
KANALIZACIJA ZA ODVOD ODPADNIH PADAVINSKIH VODA		
MEŠANI KANALIZACIJSKI SISTEM		
PLINOVOD - Istražbeni plini d.o.o.		


VAROVANJE - po navodilih upravljavca

Opomba:

- * Projekt PZI - Prometna in komunalno - energetska infrastruktura za OPPN Poganci (št. proj. P-24/2008, izdelal: GPI d.o.o., Novo mesto, Novo mesto, avgust 2008)
- ** Projekt PZI - Ureditev ulice ob Težki vodi - LZ 299021 (št. proj. P 2112, izdelal: Studio Vizij, projektiranje in nadzor, Boštjan Jurak s.p., Novo mesto, november 2021)
- obstoječe vode preveriti na terenu

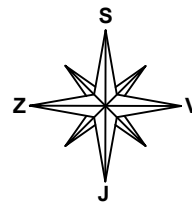

LEGENDA:	
Območje urejanja z OPPN	
Območje veljavnega DPN*	
Obstoječe stavbe	
Vodotok - potok Težka voda	
Zelene površine	
Cesta s površinami za pešce in kolesarje	
Prehod za kolesarje in pešce s taktinimi označbami	
Tlakovane površine	
Brežine	
Idejna zasnova Ureditev javne poti JP 799184 ter JP 799191 v naselju Regra vas (št. proj. P 1915, izdelal: Studio Vizij, projektiranje in nadzor, Boštjan Jurak s.p., Novo mesto, oktober 2019)	
Projekt PZI - Ureditev ulice ob Težki vodi - LZ 299021 (št. proj. P 2112, izdelal: Studio Vizij, projektiranje in nadzor, Boštjan Jurak s.p., Novo mesto, november 2021)	
Protihrupna ograja	

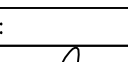Projektant:	 gradbeno projektiranje in inženiring, d.o.o. Novo mesto Kočevarjeva ulica 31, 8000 Novo mesto tel.: 07/33 77 630, e-mail: info@gpi.si			
Investitor/naročnik:	Mestna občina Novo mesto, Seidlova cesta 1, 8000 Novo mesto			
Objekt:	OPPN Južna zbina cesta			
Lokacija:	Novo mesto			
	Ime in priimek:	Identifikacijski številki:	Podpis:	
Pooblaščen vodja:	Ksenija Arsec, univ. dipl. inž. arh.	PA PPN, ZAPS 1214		
Pooblaščen. arh./inž. grad.:	Janez Kos, dipl. inž. grad.	ZS G - 4517, P - 0072		
Sodelavec:	Nika Miletič, mag. inž. kraj. arh.			
Grafični načrt:	Prometna in komunalno-energetska infrastruktura			
Številka projekta:	Datum:	Faza:	Merilo:	Št. grafičnega načrta:
P-2021/06	december 2022	PREDLOG	M 1: 2500	8