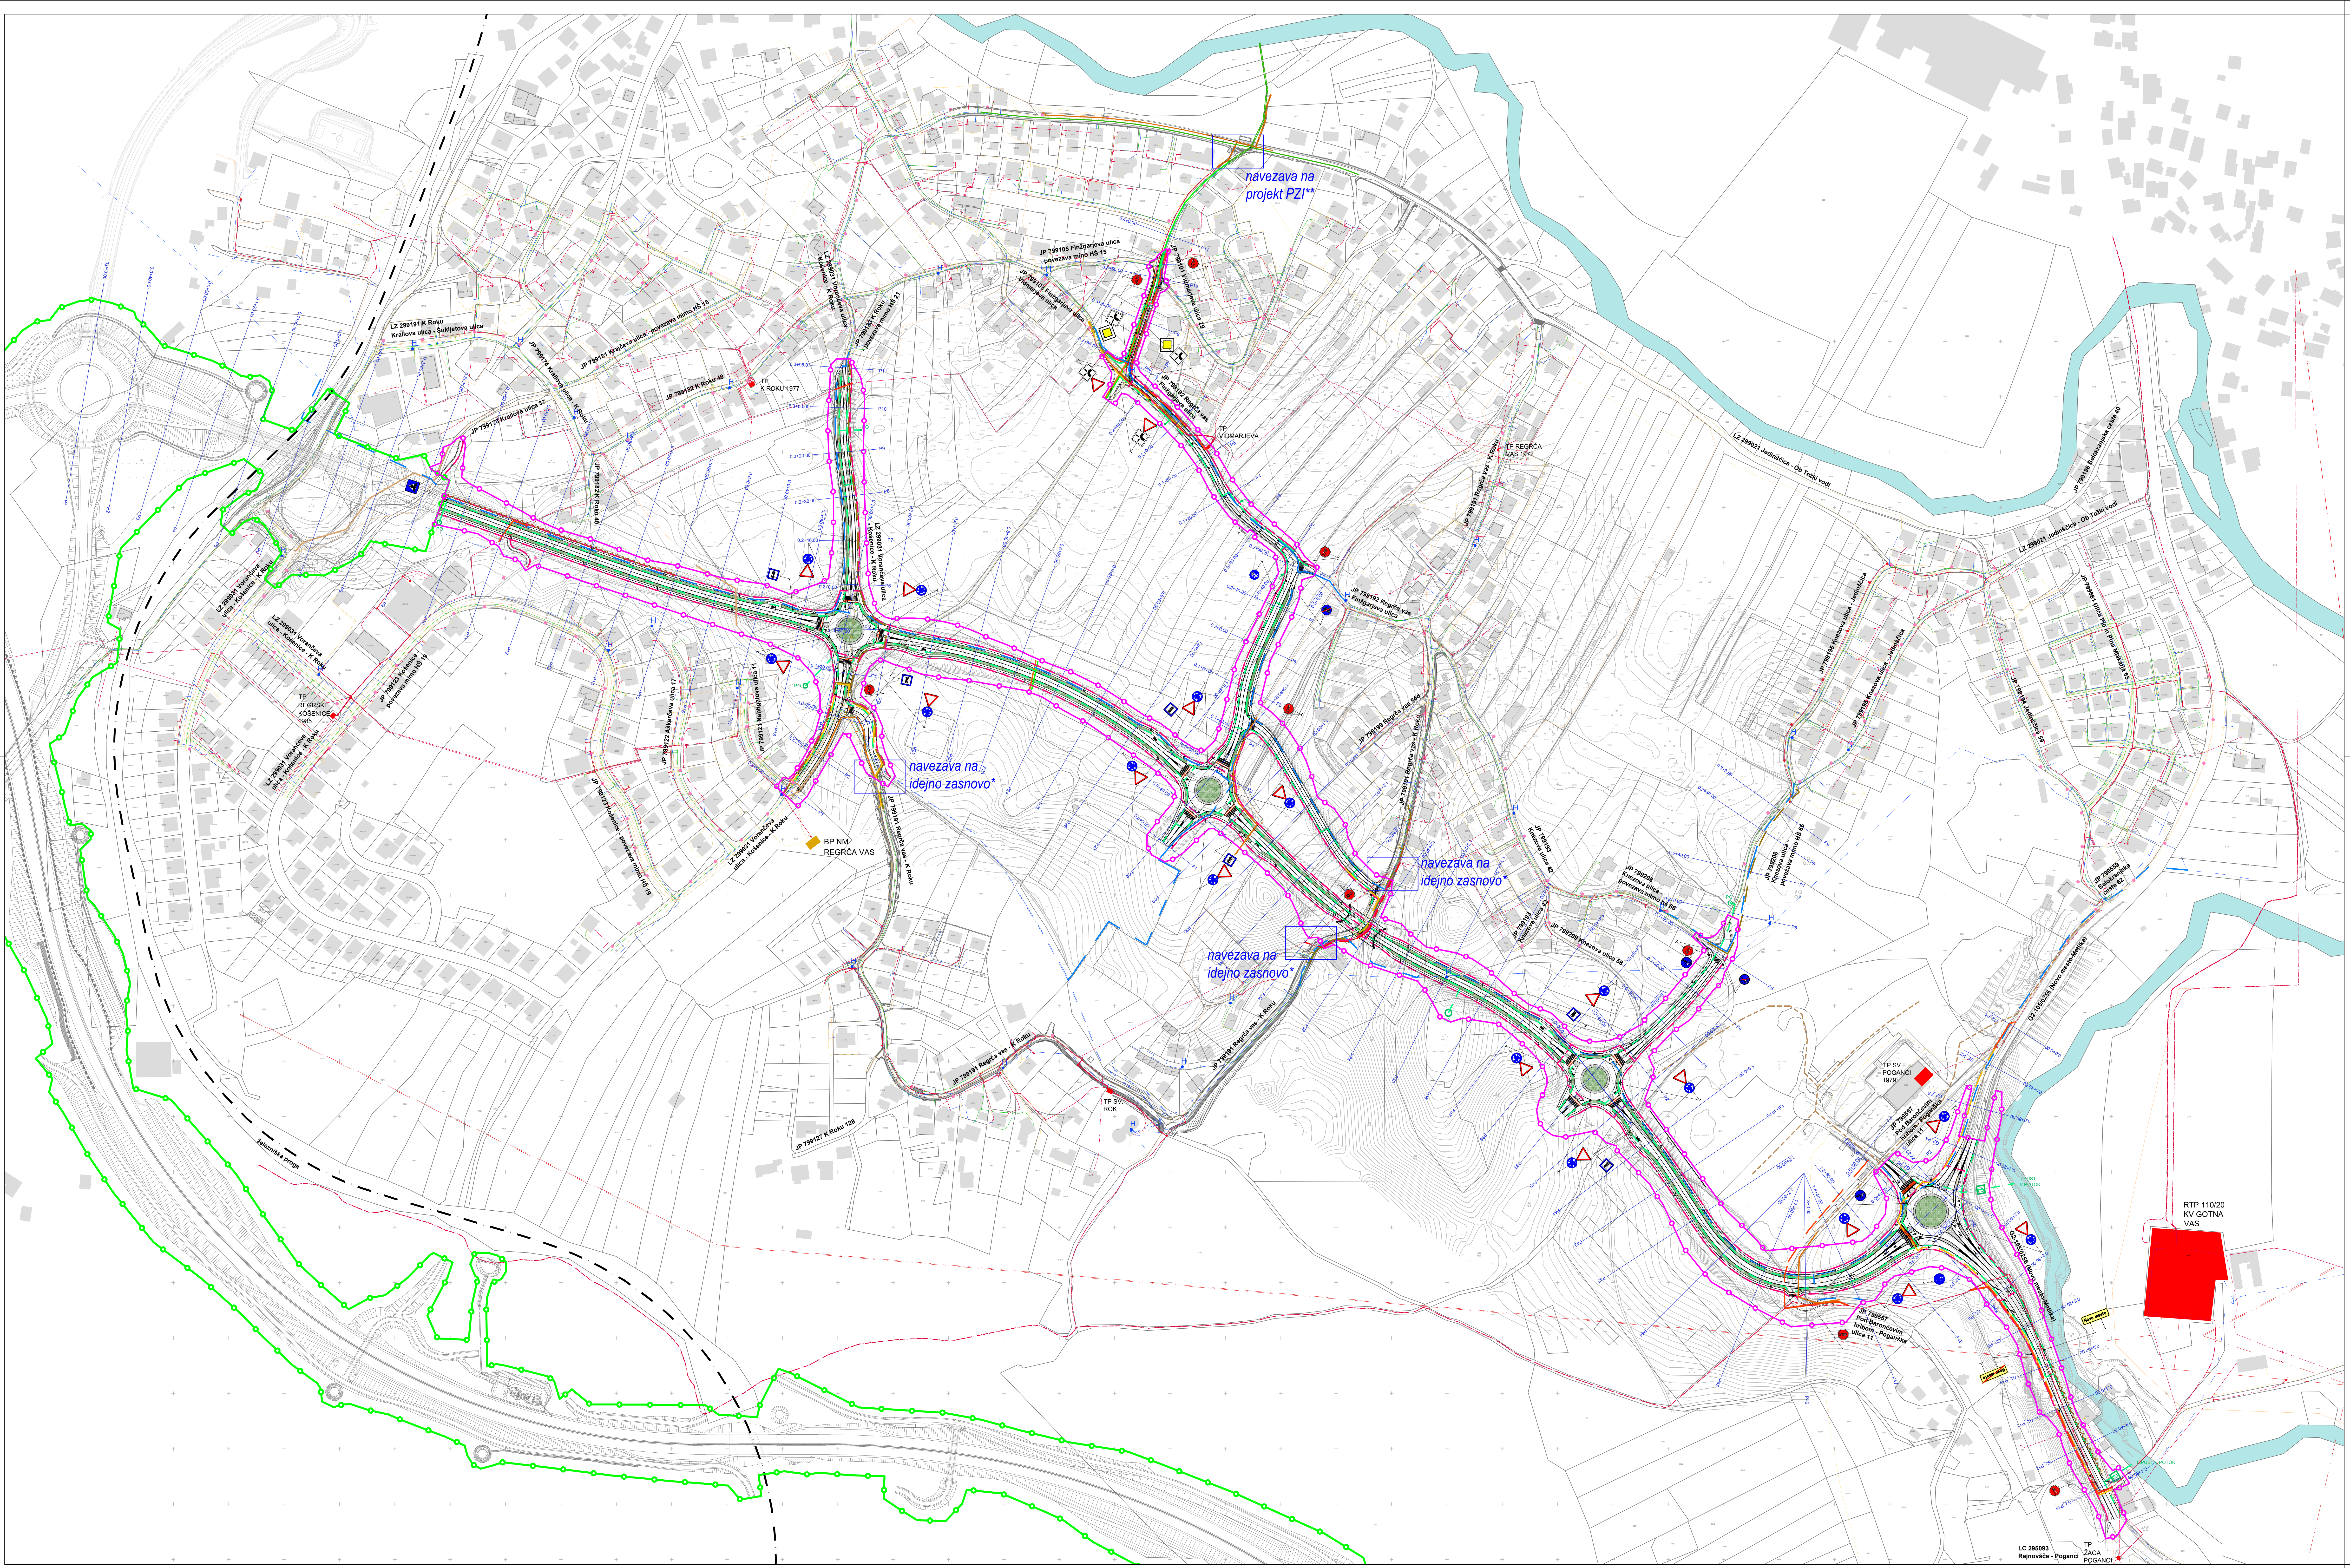
navezava na projekt PZI**
navezava na idejno zasnovo*
navezava na idejno zasnovo*
navezava na idejno zasnovo*
LZ 299191 K Roku Krallova ulica - Šukljetova ulica
JP 799181 Krajčeva ulica - povezava mimo HŠ 15
JP 799174 Krallova ulica - K Roku
JP 799173 Krallova ulica 37
JP 799182 K Roku 40
TP K ROKU 1977
LZ 299031 Vorančeva ulica - Košenice - K Roku
JP 799183 K Roku - povezava mimo HŠ 21
JP 799105 Finžgarjeva ulica - povezava mimo HŠ 15
JP 799103 Finžgarjeva ulica - Vidmarjeva ulica
JP 799101 Vidmarjeva ulica 29
JP 799192 Regrča vas - Finžgarjeva ulica
TP VIDMARJEVA
TP REGRČA VAS 1972
LZ 299021 Jedinščica - Ob Težki vodi
TP REGRŠKE KOŠENICE 1985
BP NM REGRČA VAS
TP SV ROK
JP 799127 K Roku 128
TP SV POGANCI 1979
JP 799557 Pod Barončevim hribom - Poganška ulica 11
G2-105/0256 (Novo mesto-Metlika)
IZPUST V POTOK
Novo mesto
RTP 110/20 KV GOTNA VAS
LC 295093 Rajnovšče - Poganci
TP ŽAGA POGANCI

LEGENDA		OBSTOJEČE	PROJEKTIRANO
ELEKTROENERGETSKI OBJEKT		🟥 TP 🟥 RTP	
ELEKTRIKA VN	nadzemna		
ELEKTRIKA SN	nadzemna		
	podzemna	ukinitev	
ELEKTRIKA NN	nadzemna	ukinitev	
	podzemna		
ELEKTRONSKE KOMUNIKACIJE		BP bazna postaja	
ELEKTRONSKE KOMUNIKACIJE - Telekom (podzemni)		ukinitev	
ELEKTRONSKE KOMUNIKACIJE - Gratel (T2)		ukinitev	
ODVODNJAVANJE CESTE			
VODOVOD - JVO			
HIDRANT		H ● hidrant	
CESTNA RAZSVETLJAVA		● svetilka ukinitev	
KANALIZACIJA ZA ODVOD KOMUNALNIH ODPADNIH VODA		ukinitev	*po proj. GPI d.o.o.; št.: P-24/2008 **po proj. Studio Vizij; št.: P 2112
KANALIZACIJA ZA ODVOD KOMUNALNIH ODPADNIH VODA		tlačni vod	
KANALIZACIJA ZA ODVOD ODPADNIH PADAVINSKIH VODA		MK-T->	**po proj. Studio Vizij; št.: P 2112 ponikanje PO / LO lovilec olj
MEŠANI KANALIZACIJSKI SISTEM		ukinitev	
PLINOVOD - Istrabenz plini d.o.o.			

VAROVANJE - po navodilih upravljavca

Opomba:
* Projekt PZI - Prometna in komunalno - energetska infrastruktura za OPPN Poganci
(št. proj. P-24/2008, izdelal: GPI d.o.o., Novo mesto, Novo mesto, avgust 2008)
** Projekt PZI - Ureditev ulice ob Težki vodi - LZ 299021
(št. proj. P 2112, izdelal: Studio Vizij, projektiranje in nadzor, Boštjan Jurak s.p., Novo mesto, november 2021)
- obstoječe vode preveriti na terenu

S
Z V
J

LEGENDA:

	Območje urejanja z OPPN
	Območje veljavnega DPN*
▨	Obstoječe stavbe
▨	Vodotok - potok Težka voda
▨	Zelene površine
	Cesta s površinami za pešce in kolesarje
	Prehod za kolesarje in pešce s taktilnimi označbami
▨	Tlakovane površine
	Brežine
*	Idejna zasnova Ureditev javne poti JP 799184 ter JP 799191 v naselju Regrča vas (št. proj. P 1915, izdelal: Studio Vizij, projektiranje in nadzor, Boštjan Jurak s.p., Novo mesto, oktober 2019)
**	Projekt PZI - Ureditev ulice ob Težki vodi - LZ 299021 (št. proj. P 2112, izdelal: Studio Vizij, projektiranje in nadzor, Boštjan Jurak s.p., Novo mesto, november 2021)
	Protihrupna ograja

Projektant:	**GPI** gradbeno projektiranje in inženiring, d.o.o. Novo mesto Kočevarjeva ulica 31, 8000 Novo mesto tel.: 07/33 77 630, e-mail: info@gpi.si		
Investitor/naročnik:	Mestna občina Novo mesto, Seidlova cesta 1, 8000 Novo mesto		
Objekt:	OPPN Južna zbirna cesta		
Lokacija:	Novo mesto		
	Ime in priimek:	Identifikacijska številka:	Podpis:
Pooblaščeni vodja:	Ksenija Avsec, univ. dipl. inž. arh.	PA PPN, ZAPS 1214	Avsec
Pooblašč. arh./inž.:	Janez Kos, dipl. inž. grad.	IZS G - 4577, P - 0072	
Sodelavec:	Nika Miletić, mag. inž. kraj. arh.		Miletić
Grafični načrt:	Prometna in komunalno-energetska infrastruktura		

Številka projekta:	Datum:	Faza:	Merilo:	Št. grafičnega načrta:
P-2021/06	februar 2023	USKLAJEN PREDLOG	M 1: 2500	8