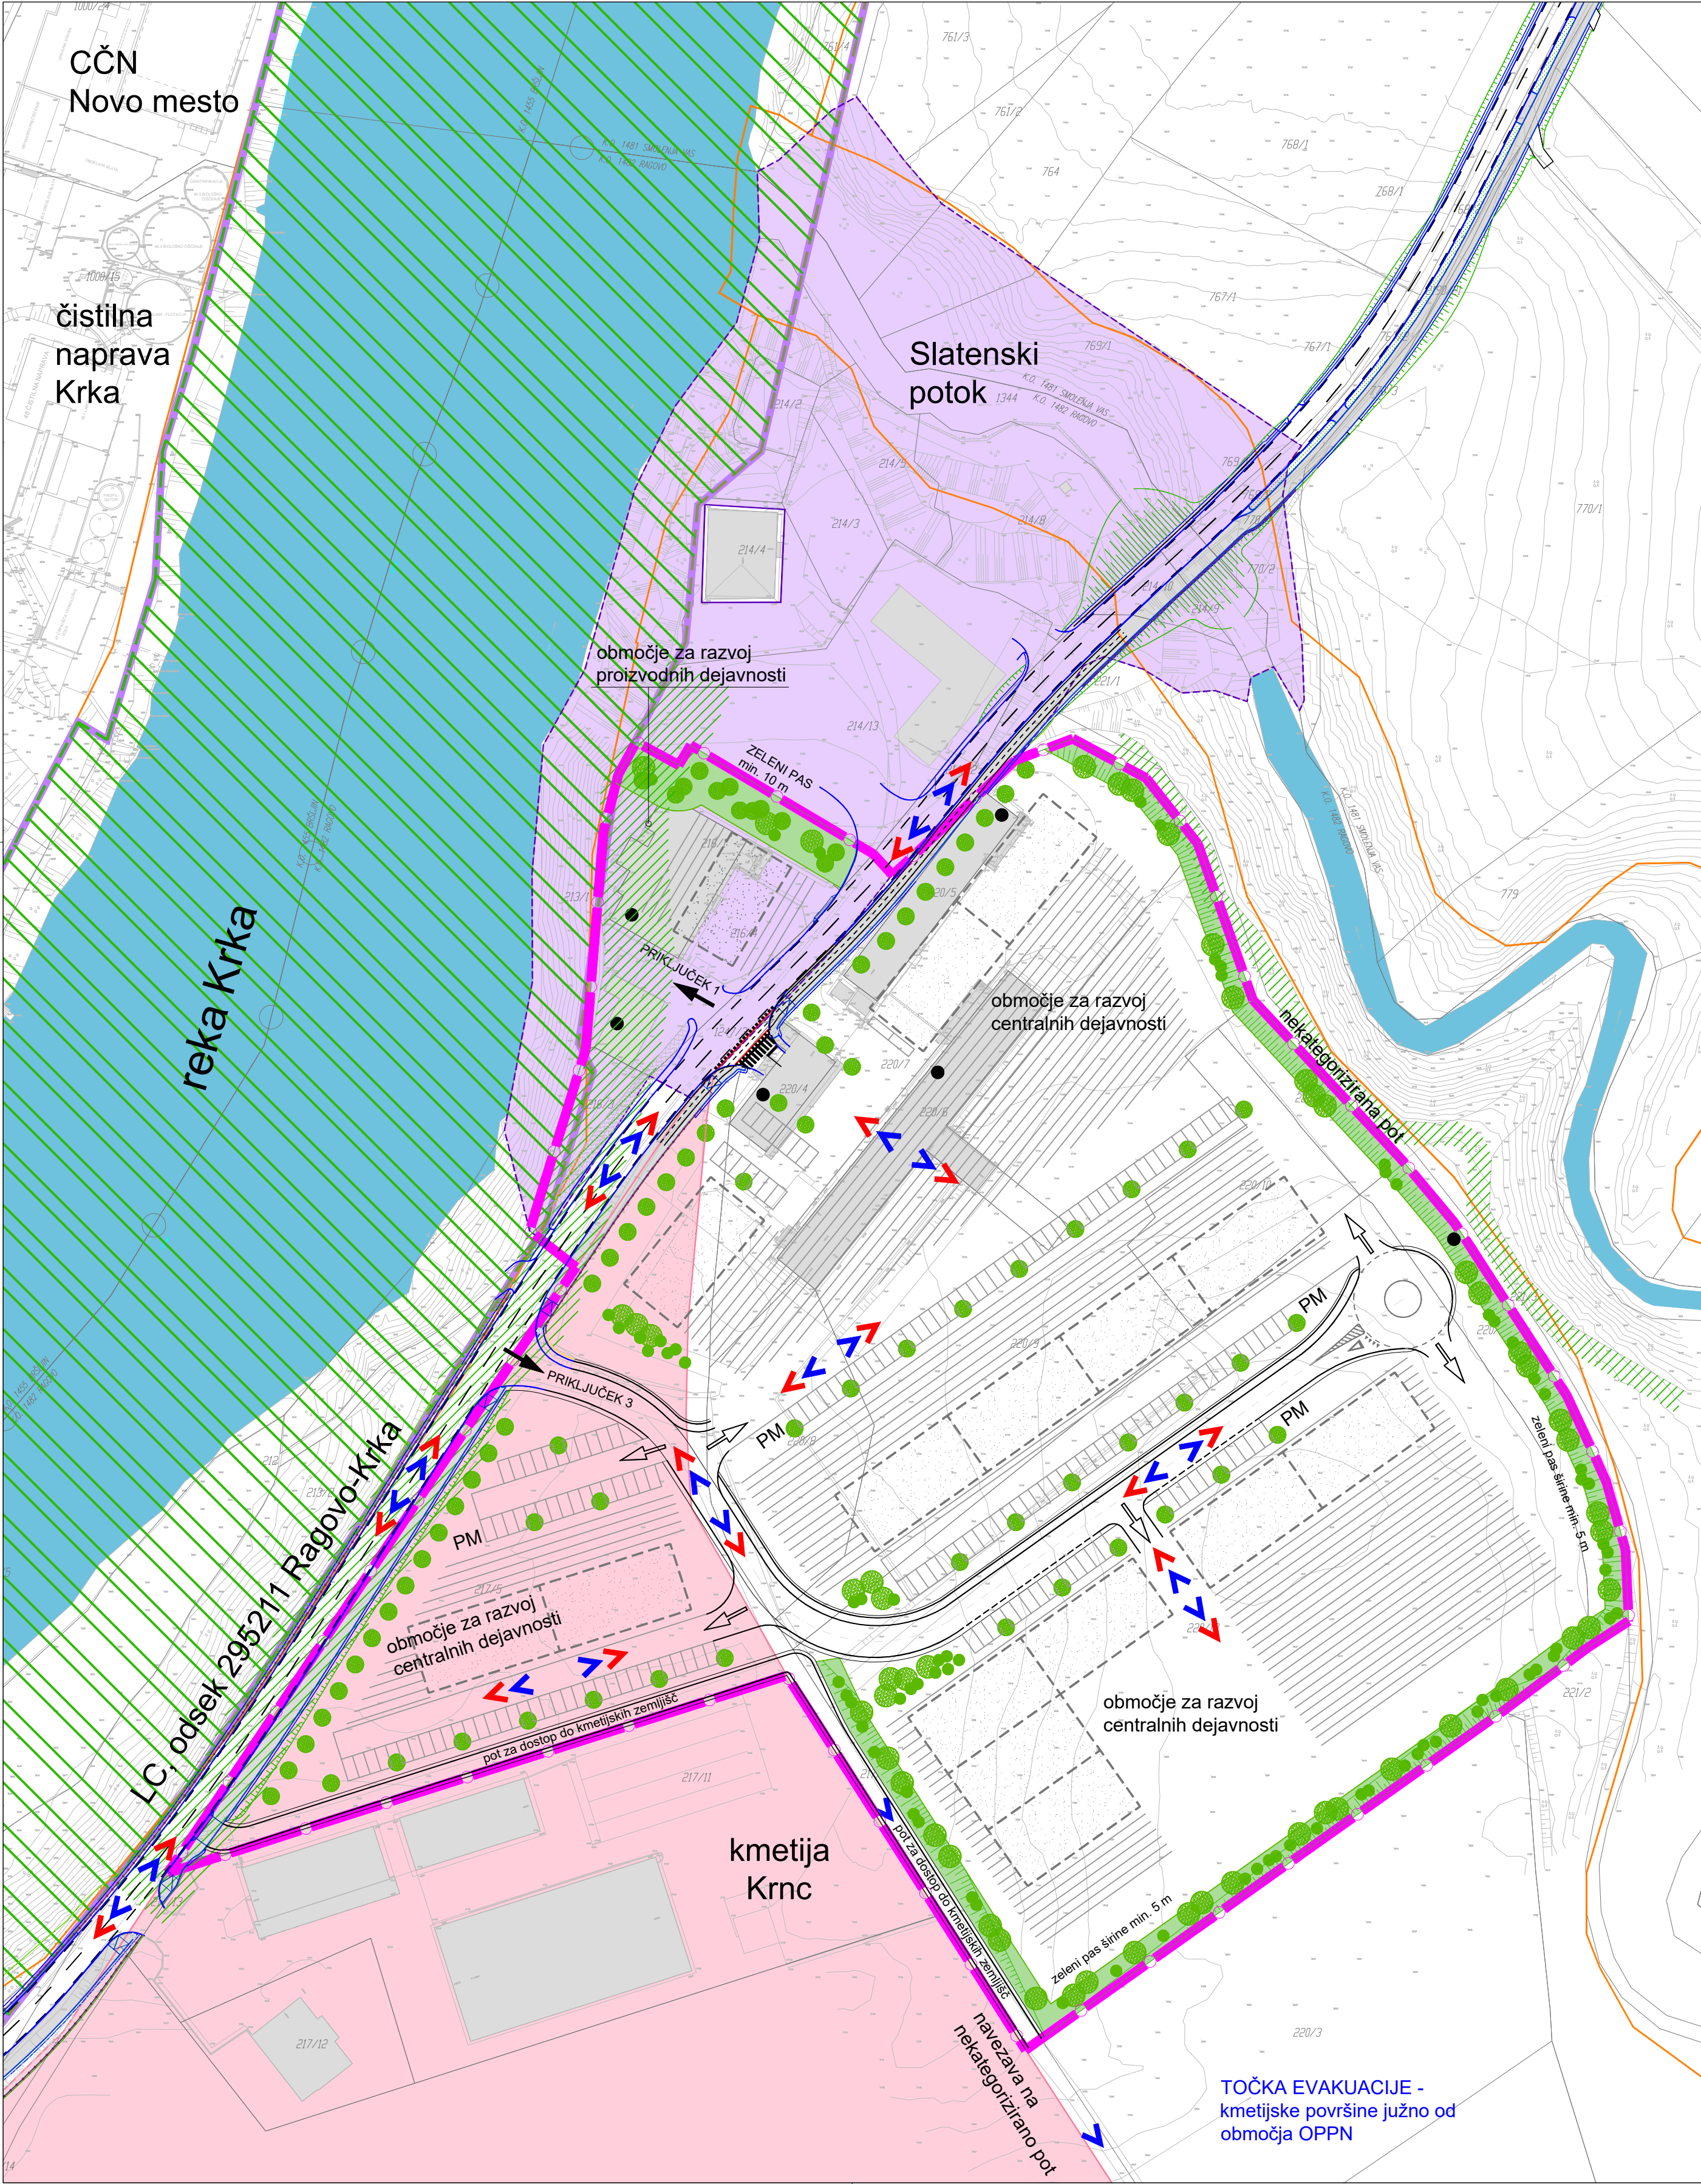


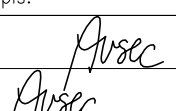
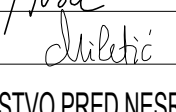
LEGENDA:

	NARAVNE VREDNOTE:
	območje naravne vrednote
	- lokalnega pomena: Slatenski potok; evid. št. 8484)
	- državnega pomena: Krka; evid. št. 128)
	Natura 2000: Krka s pritoki (ID SI3000338)
	ekološko pomembno območje (EPO): Krka – reka (ID 65100)
	KULTURNA DEDIŠČINA:
	Novo mesto – Arheološko območje Graben
	(območje arheološke dediščine, arheološko najdišče, evid. št. 15646)
	Novo mesto – Gradič Graben
	(objekt profane stavbne dediščine, evid. št. 10837)
	Novo mesto – Gradič Graben
	(vplivno območje profane stavbne dediščine, evid. št. 10837)

LEGENDA:

	obstoječi objekti
	obstoječ objekt, ki se zaradi novih gradenj in ureditev odstrani
	ZASNOVA OBMOČJA:
	- prikazana shematsko, dopustna odstopanja in urejanje skladno z določili OPPN
	predvidena stavba z zunanjimi parkirnimi in manipulativnimi površinami na območju UE A in UE B
	interna cesta
	- možna gradnja pločnika ter krožnega križišča v funkciji obračališča
	kolesarski prehod ob prehodu za pešce
	glavni priključki z lokalne ceste
	interni priključki
	parkirna mesta
	zazelenitev - razpršen organski vzorec drevesnih vrst
	posamezno drevo
	drevored ob lokalni cesti
	vezni zeleni pas z razpršenim organskim vzorcem drevesnih vrst
	vodotok
	omejitve v priobalnem pasu po Zakonu o vodah (ZV-1)
	(reka Krka - 15 m in Slatenski potok - 5 m od meje vodnega zemljišča)
	rekonstrukcija lokalne ceste s površinami za pešce in kolesarje*
	brežina v občestnem pasu* in v obveznem zelenem pasu
	ograja*
	oporni zid*
	smer evakuacije
	smer intervencije
	meja območja urejanja z OPPN Graben/2

* projektna dokumentacija PZI Rekonstrukcija ceste in novogradnja kolesarske steze in pešpoti na odseku med naseljem Ragovo in Krka (št. proj. P-2019/08, izdelal: GPI, d.o.o., Novo mesto, januar 2021)

Projektant:	 gradbeno projektiranje in inženjering, d.o.o. Novo mesto Kočevarjeva ulica 31, 8000 Novo mesto tel.: 07/33 77 630, e-mail: info@gpi.si		
Investitor/naročnik:	Krka, tovarna zdravil, d. d., Novo mesto, Šmarješka cesta 6, 8501 Novo mesto		
Objekt:	OPPN Graben/2		
Lokacija:	Novo mesto - Graben		
Pooblaščen vodja:	Ime in priimek:	Identifikacijska številka:	Podpis:
Pooblaščen arh./inž.:	Ksenija Avsec, univ. dipl. inž. arh.	PA PPN, ZAPS 1214	
Sodelavec:	Nika Miletič, mag. inž. kraj. arh.	PA PPN, ZAPS 1214	
Grafični načrt:	REŠITVE IN UKREPI ZA VARSTVO OKOLJA, KULTURNE DEDIŠČINE IN VARSTVO PRED NESREČAMI		
Številka projekta:	Datum:	Faza:	Merilo:
P-2019/38	april 2023	USKLAJEN PREDLOG	M 1: 1000
			Št. grafičnega načrta:
			10