



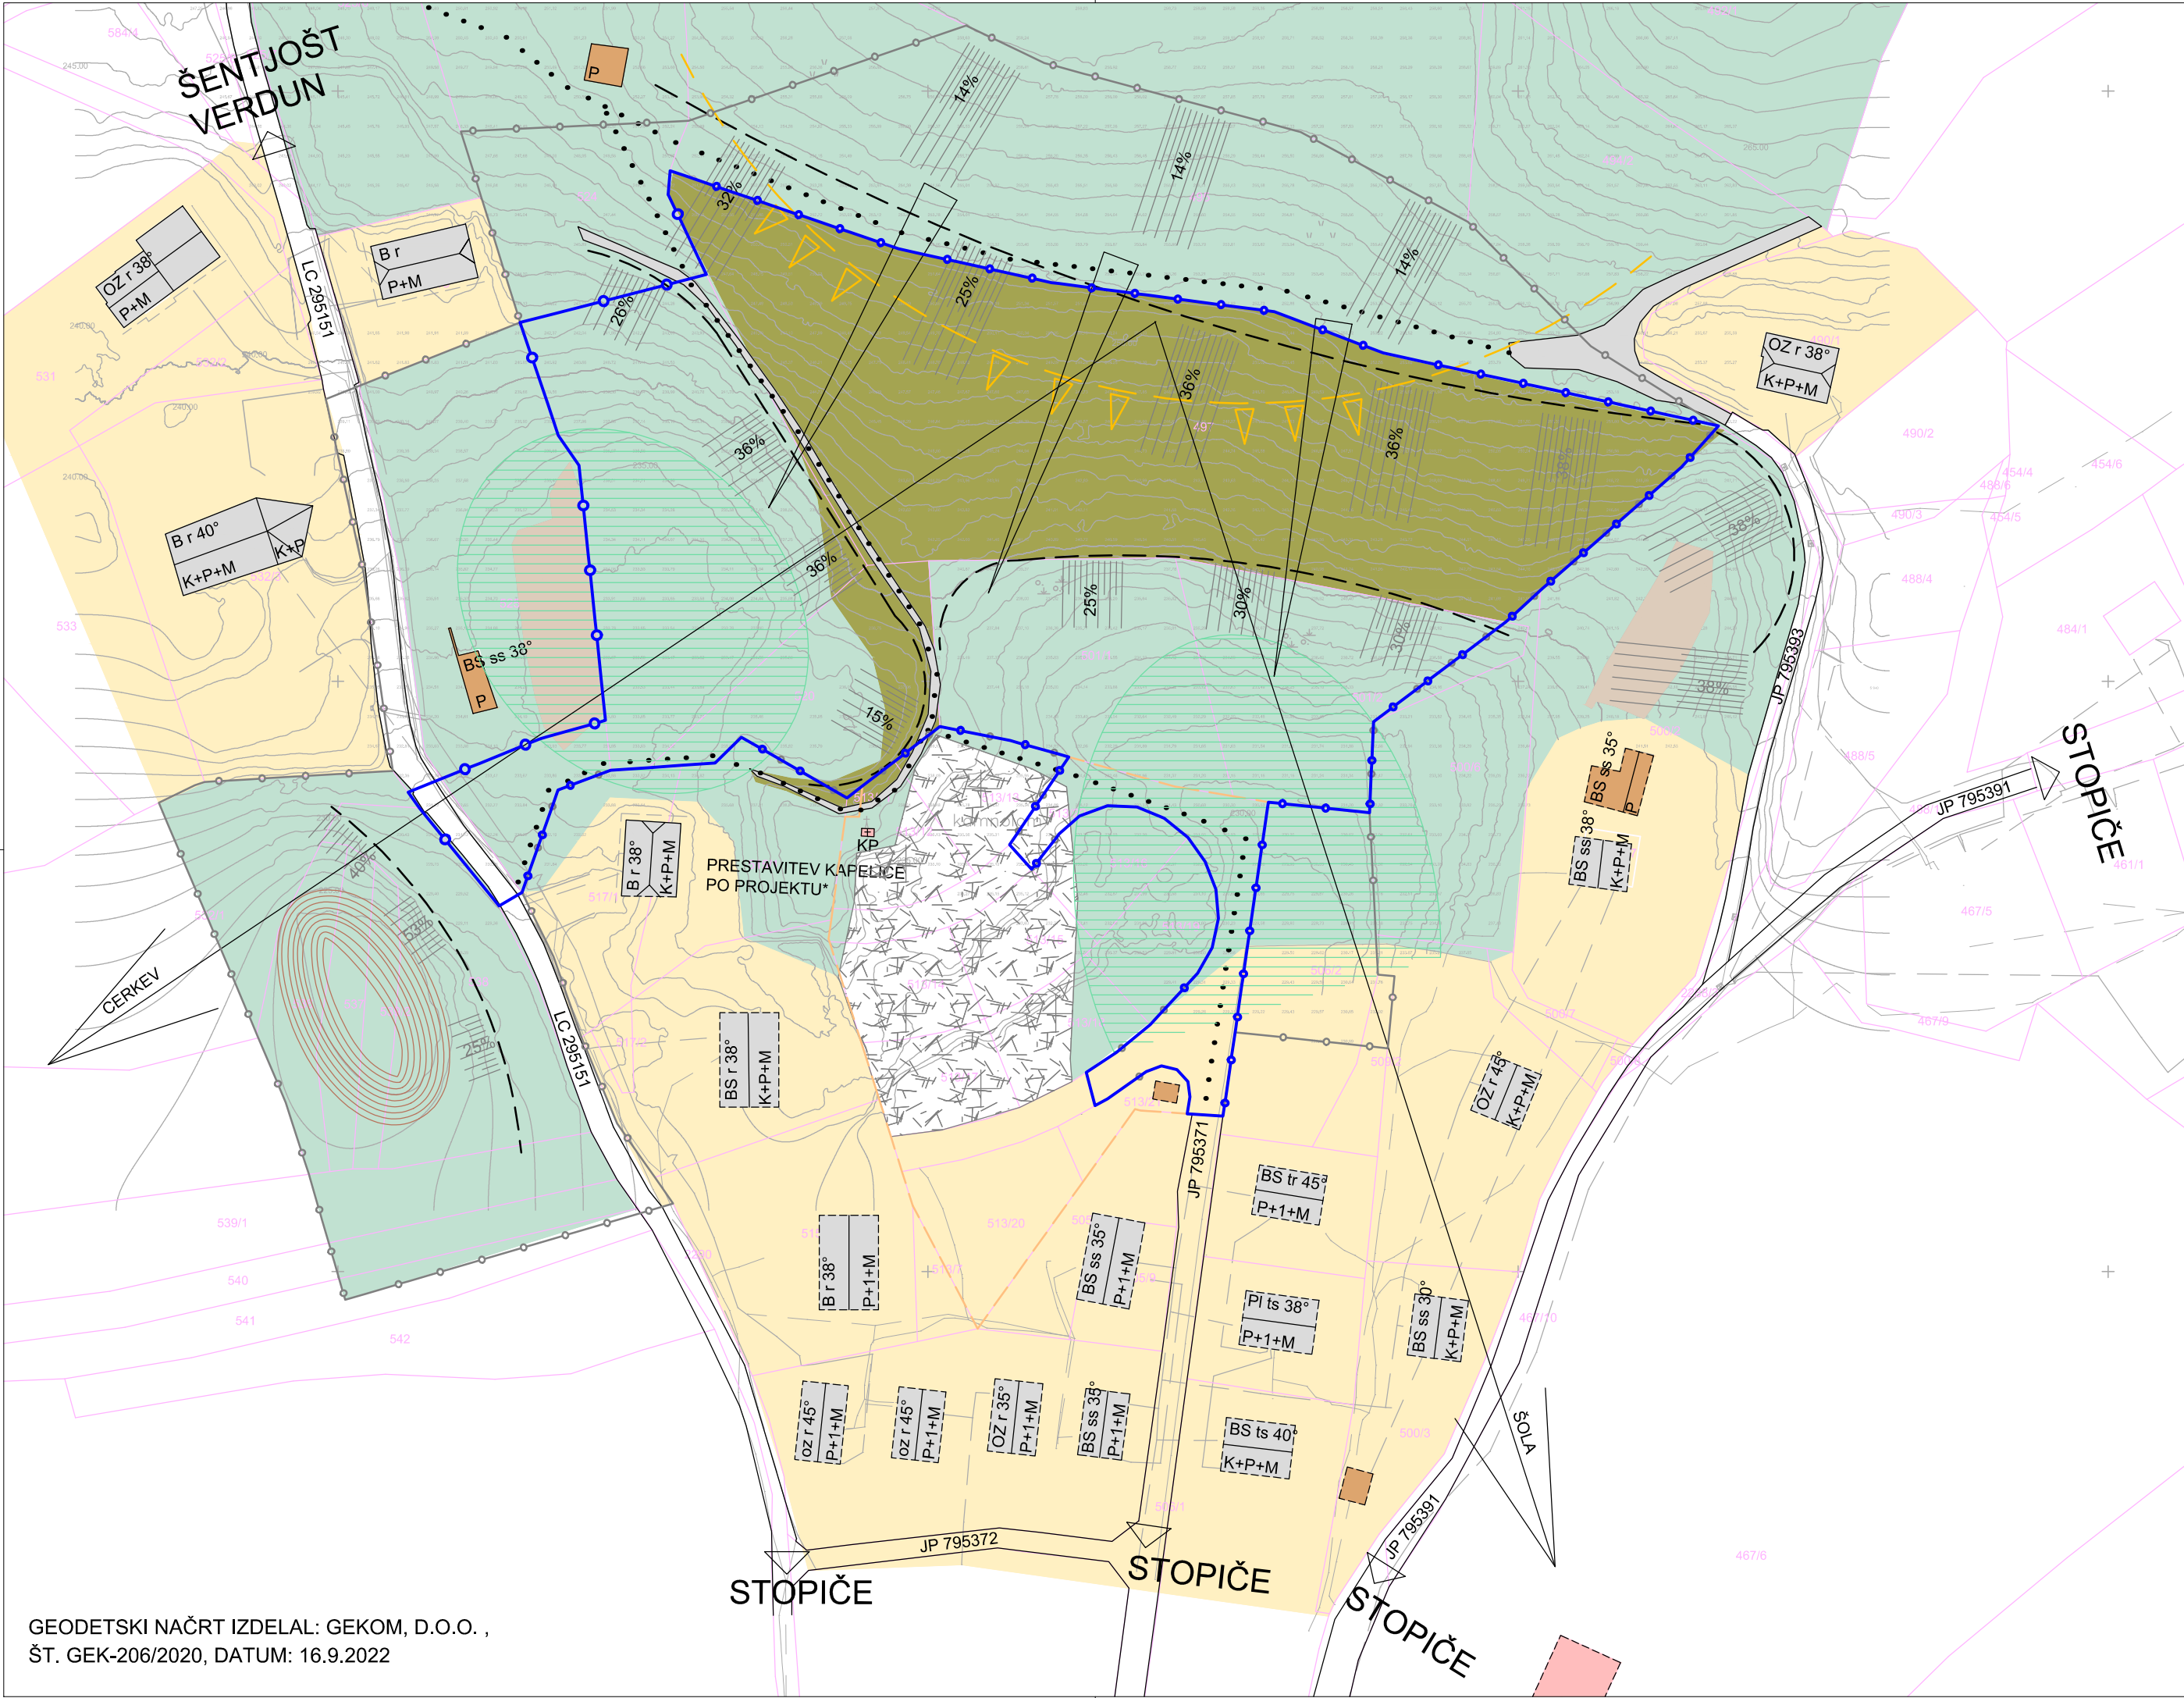

GEODETSKI NAČRT IZDELAL: GEKOM, D.O.O. ,
ŠT. GEK-206/2020, DATUM: 16.9.2022

OBČINSKI PODROBNI PROSTORSKI NAČRT GOLIŠČE - STOPIČE/1

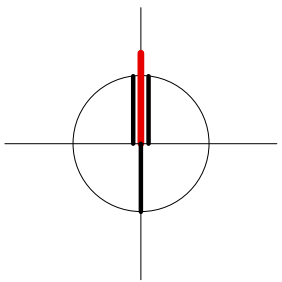

LEGENDA:

- MEJA OPPN

MEJA PROJEKTA *

OBSTOJEČE STANOVANJSKE STAVBE

KAPELICA/ŠOLA

POMOŽNI OBJEKTI

OBMOČJE OBSTOJEČE POZIDAVE

TRAVNIK

NJIVA

NIZKO GRMIČEVJE

GRADBIŠČE

DOLINA/RAVEN TEREN

VRTAČA

RELIEFNI ROB

OSONČENOST/ORIENTACIJA

NAKLON TERENA
- MEJA EUP STO_13_OPPN

OBSTOJEČA PARCELNA MEJA

KLET, PRITLIČJE, NADSTROPJE, MANSARDA

OPEČNI ZAREZNI, rdeče barve

BOBROVEC, rdeče barve

BETONSKI STREŠNIK, svetlo sive barve

BETONSKI STREŠNIK, temno rjave barve

BETONSKI STREŠNIK, temno sive barve

PLOČEVINA, temno sive barve

NAKLON STREHE

CESTA

KOLOVOZ

PEŠ POT

POGLEDI

USMERJEN POGLED

* PROJEKT "STANOVANJSKE HIŠE Z GARAŽAMI IN OPORNIMI ZIDovi - STOPIČE,
ŠT. PROJEKTA 37/02, IZDELAL: AS INŽENIRING S.P., DATUM: JANUAR, 2002

0 10 20 50 m

Projektant	PROPLAN Urejanje prostora, arhitektura Ivanka Kraljič s.p. Kovinarska 9, 8270 Krško T: 05 99 28 156 M: 031 27 27 62 E: ivanka.kraljic@siol.net			
Investitor	PRIVATNI INVESTITORJI			
Prostorski akt	OBČINSKI PODROBNI PROSTORSKI NAČRT GOLIŠČE - STOPIČE/1			
Vrsta prost. akta	OPPN	Odgovorni vodja	IVANKA KRALJIČ univ.dipl.inž.arh.spec.urb. ZAPS 0916 A	
Faza	DOPOLNJEN OSNUTEK	Poob. prost. načrtovalec	IVANKA KRALJIČ univ.dipl.inž.arh.spec.urb. ZAPS 0916 A	
ID PA	3265	Strokovni sodelavec	TADEJ BAJDA univ.dipl.inž.arh.	
Št. projekta	OPPN-01/21	Datum	JUNIJ, 2024	Št./List 4

SITUACIJA OBSTOJEČEGA STANJA

1:1000