
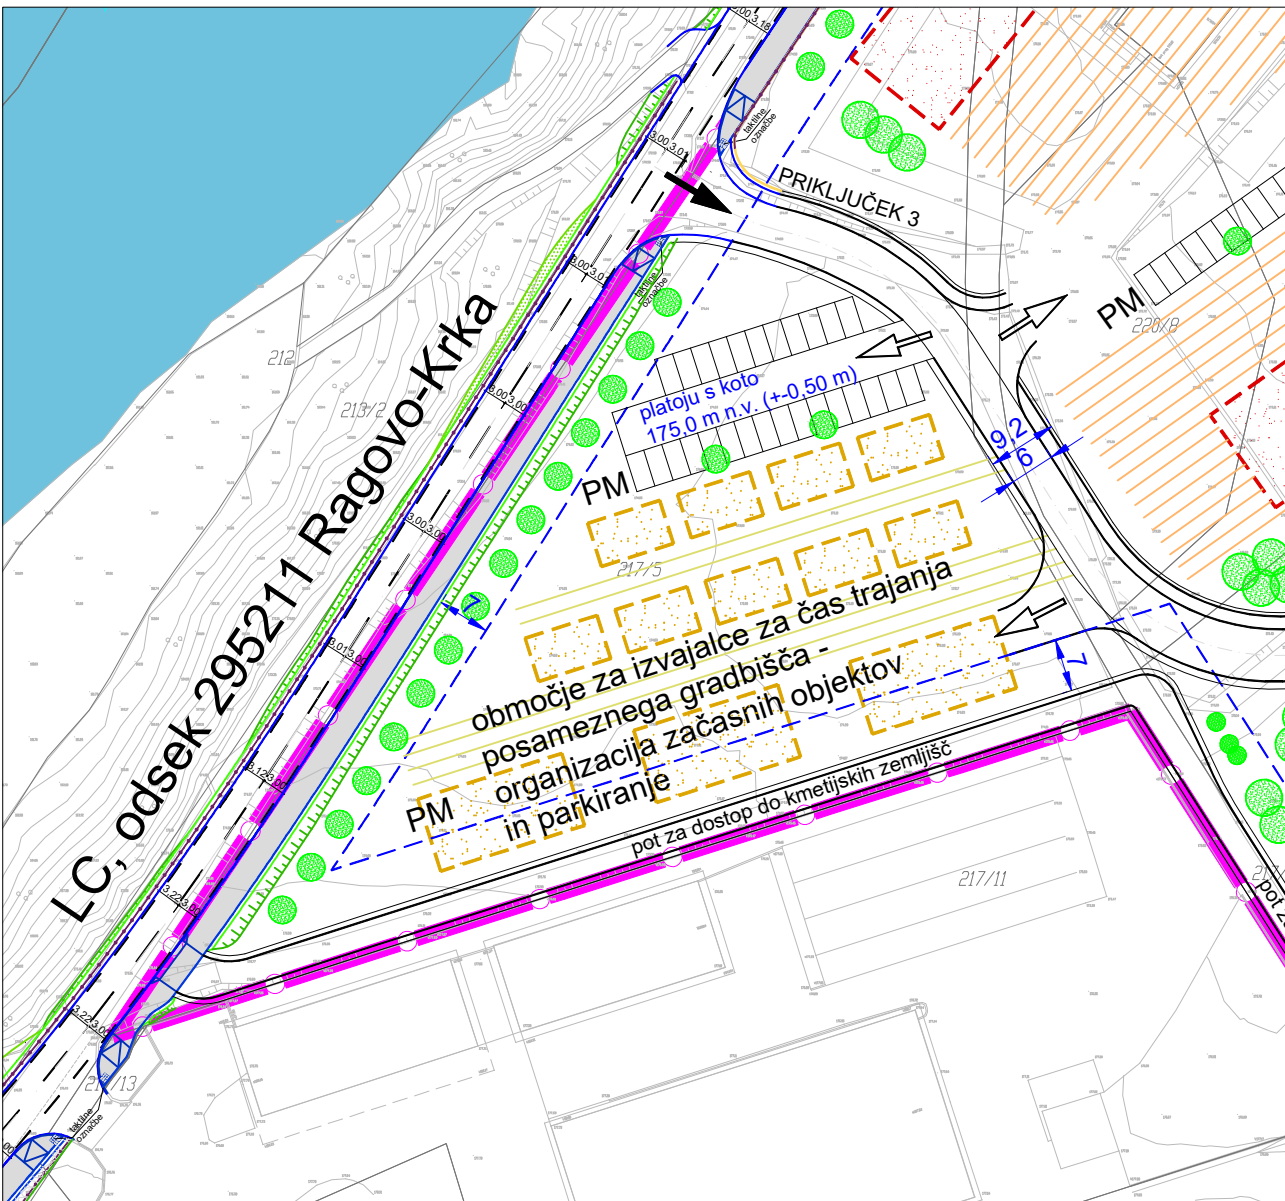


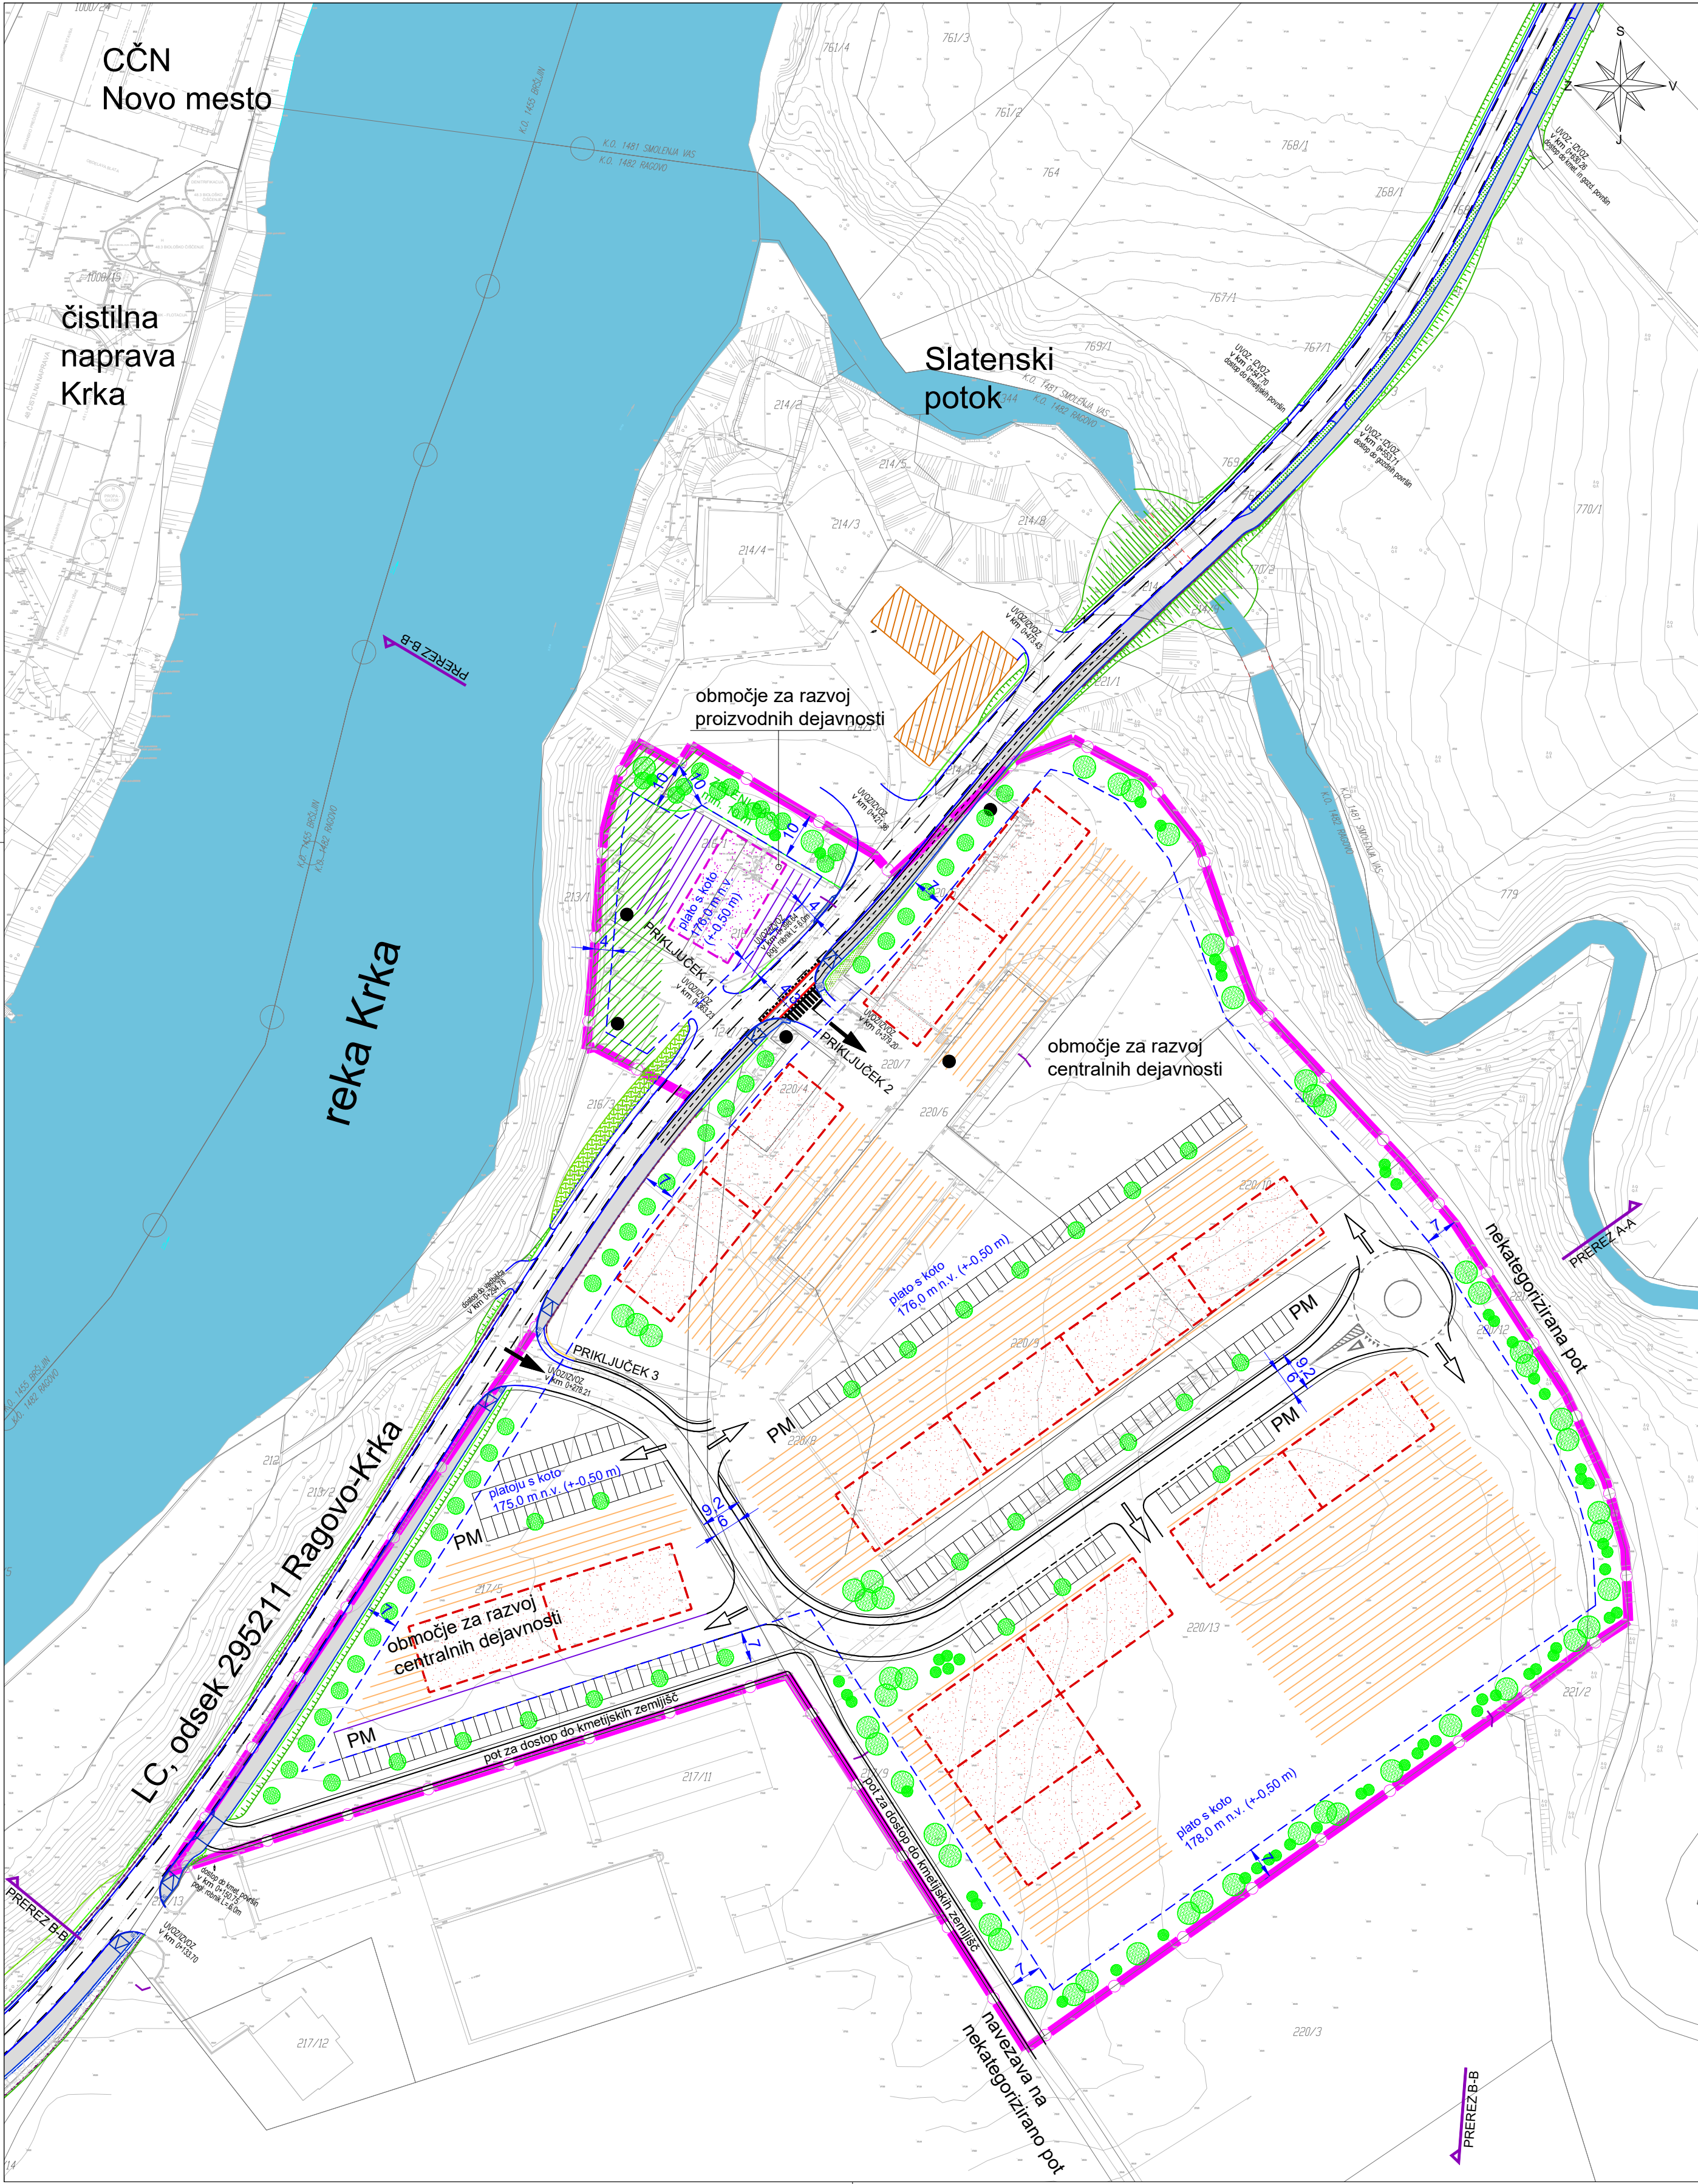


ZASNOVA POZIDAVE - začasna raba

LEGENDA:

	obstoječi objekti
●	obstoječ objekt, ki se v končni fazi odstrani
ZASNOVA OBMOČJA	
- prikazana shematsko, dopustna odstopanja in urejanje skladno z določili OPPN	
	UE A - območje proizvodnih dejavnosti:
	- predvidena stavba z zunanjimi parkirnimi in manipulativnimi površinami
	UE B - območje centralnih dejavnosti:
	- osnovna oz. končna raba (predvidena stavba z zunanjimi parkirnimi in manipulativnimi površinami)
	- začasna raba območja namenjena izvajalcem za čas trajanja posameznega gradbišča (organizacija objektov, ki so kot celota dani na trg kot proizvodi in parkiranje
	interna cesta
	- možna gradnja pločnika ter krožnega križišča v funkciji obračališča
	kolesarski prehod ob prehodu za pešce
	glavni priključki z lokalne ceste
	interni priključki
	parkirna mesta
	zazelenitev
	gradbena meja
	vodotok
	omejitve v 15 m priobalnem pasu reke Krke
	rekonstrukcija lokalne ceste s površinami za pešce in kolesarje*
	brežina*
	ograja*
	oporni zid*
	meja območja urejanja z OPPN Graben/2

* projektna dokumentacija PZI Rekonstrukcija ceste in novogradnja kolesarske steze in pešpoti na odseku med naseljem Ragovo in Krka (št. proj. P-2019/08, izdelal: GPI, d.o.o., Novo mesto, januar 2021)

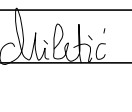Projektant:	 gradbeno projektiranje in inženiring, d.o.o. Novo mesto Koševarjeva ulica 31, 8000 Novo mesto tel.: 07/33 77 630, e-mail: info@gpi.si		
Investitor/naročnik:	Krka, tovarna zdravil, d. d., Novo mesto, Šmarješka cesta 6, 8501 Novo mesto		
Objekt:	OPPN Graben/2		
Lokacija:	Novo mesto - Graben		
Pooblaščen vodja:	Ime in priimek:	Identifikacijska številka:	Podpis:
Pooblaščen arh./inž.:	Ksenija Avsec, univ. dipl. inž. arh.	PA PPN, ZAPS 1214	
Sodelavec:	Nika Miletic, dipl. inž. kraj. arh. (UN)	PA PPN, ZAPS 1214	
Grafični načrt:	UREDITVENA SITUACIJA		
Številka projekta:	Datum:	Faza:	Merilo:
P-2019/38	februar 2022, dop. april 2022	OSNUTEK	M 1: 1000
			Št. grafičnega načrta:
			5