
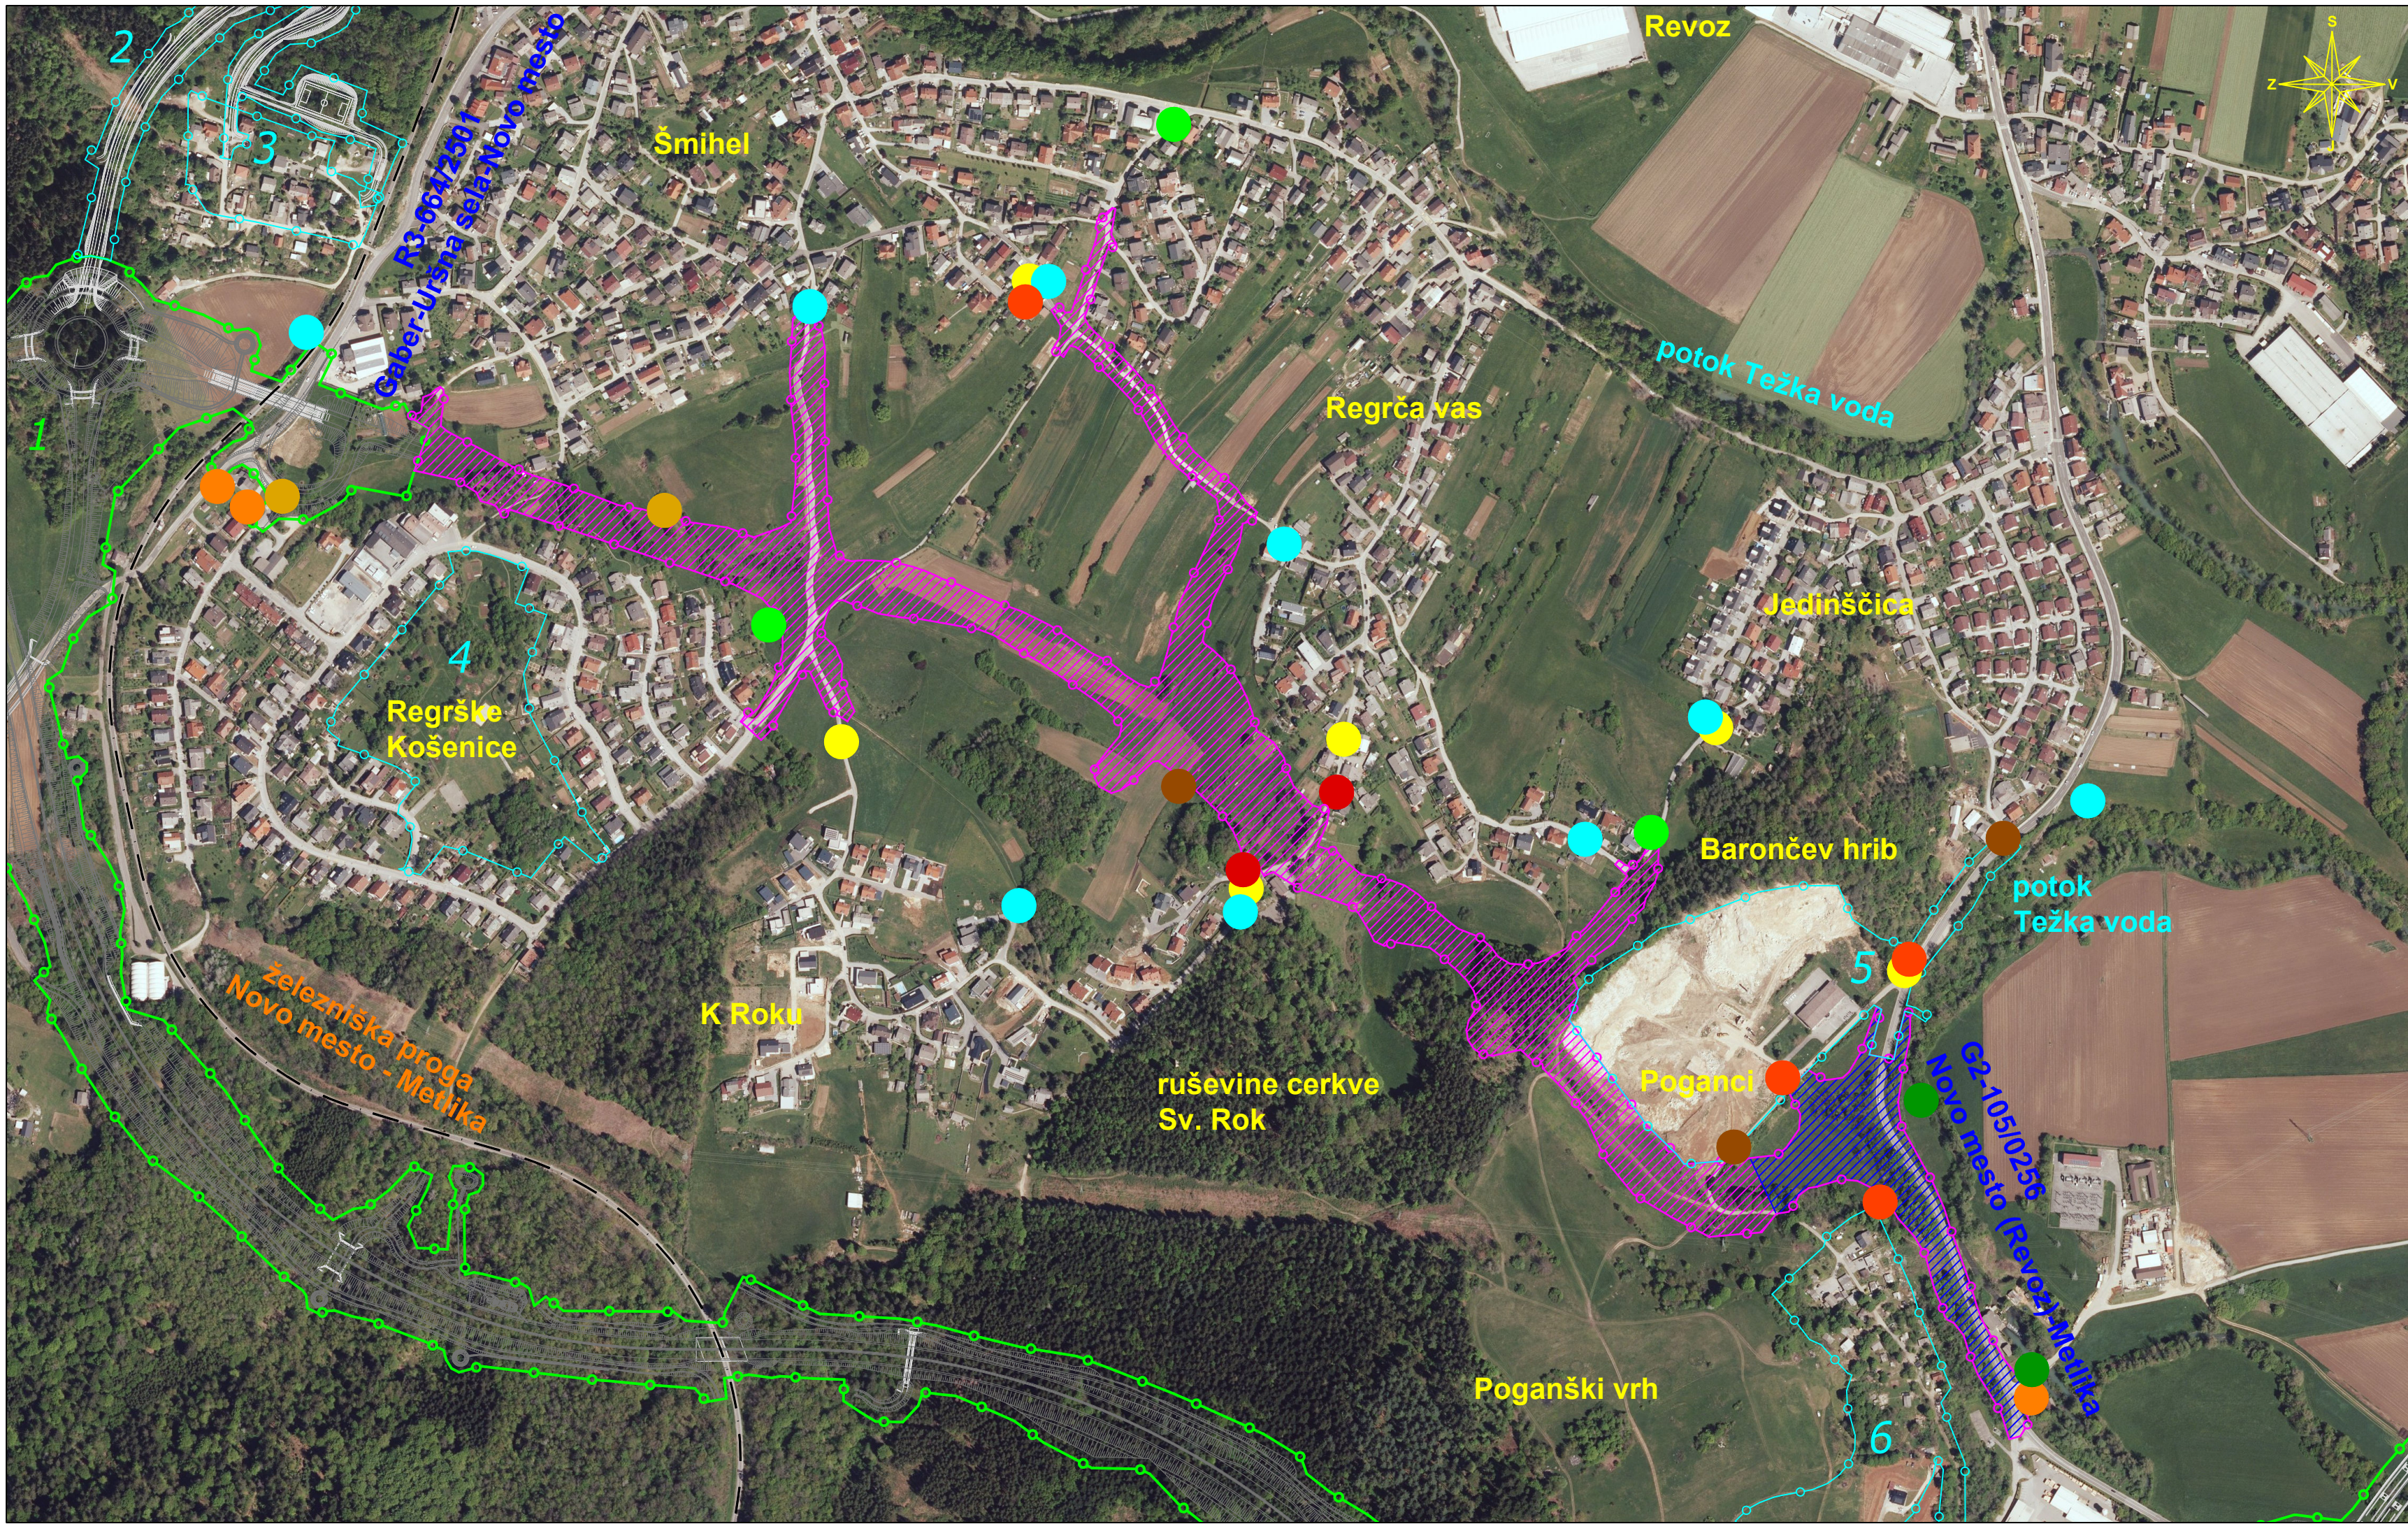


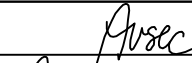

LEGENDA:	
	Območje urejanja z OPPN
	Območje veljavnega DPN*
	Območje veljavnega občinskega PIA (prostorsko izvedbenega akta)**
	Območje rekonstrukcije državne ceste G2-105/0256 Novo mesto (Revoz)-Metlika
	Območje novogradnje občinske južne zbirne ceste ter rekonstrukcije in novogradnje navezav na lokalno cestno omrežje
	- priključek na obstoječe vodovodno omrežje
	- ureditev ponikalnice
	- priključek na predvideno kanalizacijo padavinskih voda po projektu PZI - Ureditev ulice ob Težki vodi - LZ 299021 (št. proj. P 2112, izdelal: Studio Vizij, projektiranje in nadzor, Boštjan Jurak s.p., Novo mesto, november 2021)
	- izpust v potok Težka voda
	- priključek na obstoječo kanalizacijo odpadnih voda - mešan kanal
	- priključek na obstoječo kanalizacijo odpadnih voda - fekalni kanal pri krožnem križišču K2
	- priključek na predvideno kanalizacijo odpadnih voda - fekalni kanal po projektu PZI - Prometna in komunalno - energetska infrastruktura za OPPN Poganci (št. proj. P-24/2008, izdelal: GPI d.o.o., Novo mesto, Novo mesto, avgust 2008)
	- priključek na obstoječe srednjepotnostno električno omrežje
	- priključek na obstoječe nizkonapetostno električno omrežje
	- priključek na obstoječe omrežje elektronskih komunikacij (različni upravljavci)
	- pasivna protitrupna zaščita objekta

* DPN:
1 - Uredba o državnem prostorskem načrtu za državno cesto od avtoceste A2 Ljubljana-Obrežje pri Novem mestu do priključka Maline (Uradni list RS, št. 102/12, 70/17)

** OPPN:
2 - Odlok o Občinskem podrobnem prostorskem načrtu za obvoznico Šmihel (Dolenjski uradni list, št. 29/19)
3 - Odlok o spremembah in dopolnitvah ureditvenega načrta Romsko naselje Šmihel (Uradni list RS, št. 6/06)
4 - Odlok o Občinskem podrobnem prostorskem načrtu Regrške Košenice – 2 (Uradni list RS, št. 20/13)
5 - Odlok o občinskem podrobnem prostorskem načrtu Poganci (Uradni listu RS, št. 78/08)
6 - Odlok o občinskem podrobnem prostorskem načrtu Poganški vrh (Uradni listu RS, št. 97/08)

Projektant:	 gradbeno projektiranje in inženiring, d.o.o. Novo mesto Kočevarjeva ulica 31, 8000 Novo mesto tel.: 07/33 77 630, e-mail: info@gpi.si			
Investitor/naročnik:	Mestna občina Novo mesto, Seidlova cesta 1, 8000 Novo mesto			
Objekt:	OPPN Južna zbirna cesta			
Lokacija:	Novo mesto			
	Ime in priimek:	Identifikacijska številka:	Podpis:	
Pooblašчени vodja:	Ksenija Avsec, univ. dipl. inž. arh.	PA PPN, ZAPS 1214		
Pooblaš. arh./inž.:	Ksenija Avsec, univ. dipl. inž. arh.	PA PPN, ZAPS 1214		
Sodelavec:	Nika Miletič, mag. inž. kraj. arh.			
Grafični načrt:	Vplivi in povezave s sosednjimi območji			
Številka projekta:	Datum:	Faza:	Merilo:	Št. grafičnega načrta:
P-2021/06	februar 2023	USKLAJEN PREDLOG	M 1: 5000	12

Vir: GURS, Zbirka podatkov daljinskega zaznavanja (<https://www.e-prostor.gov.si/>; Ortofoto I. 2021)