
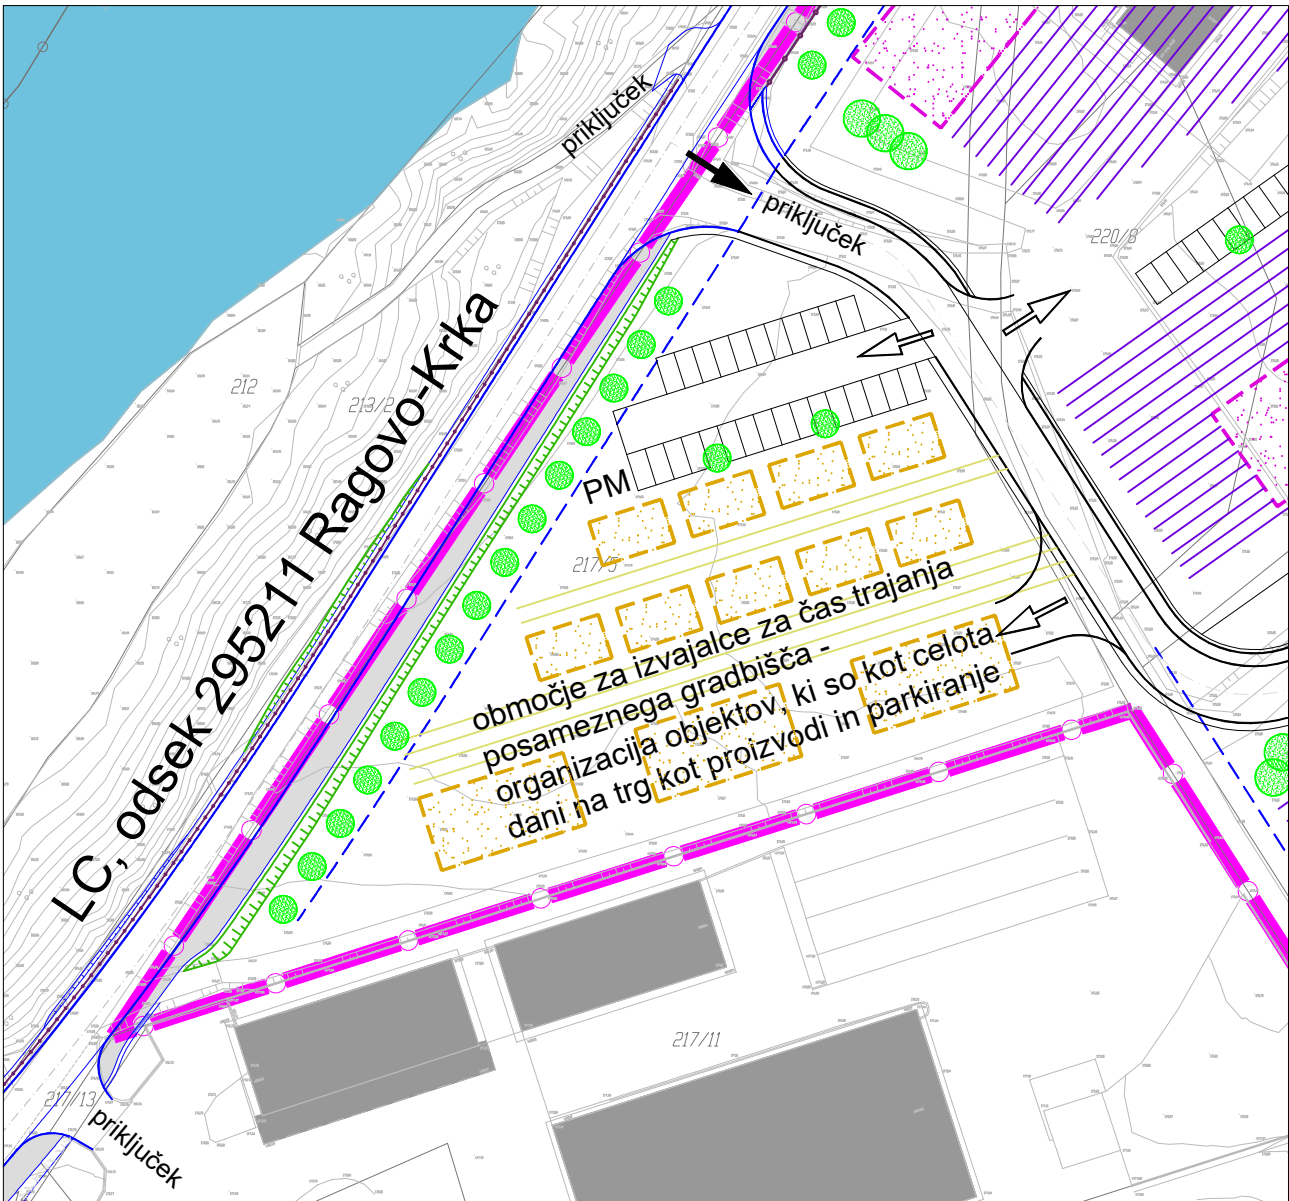


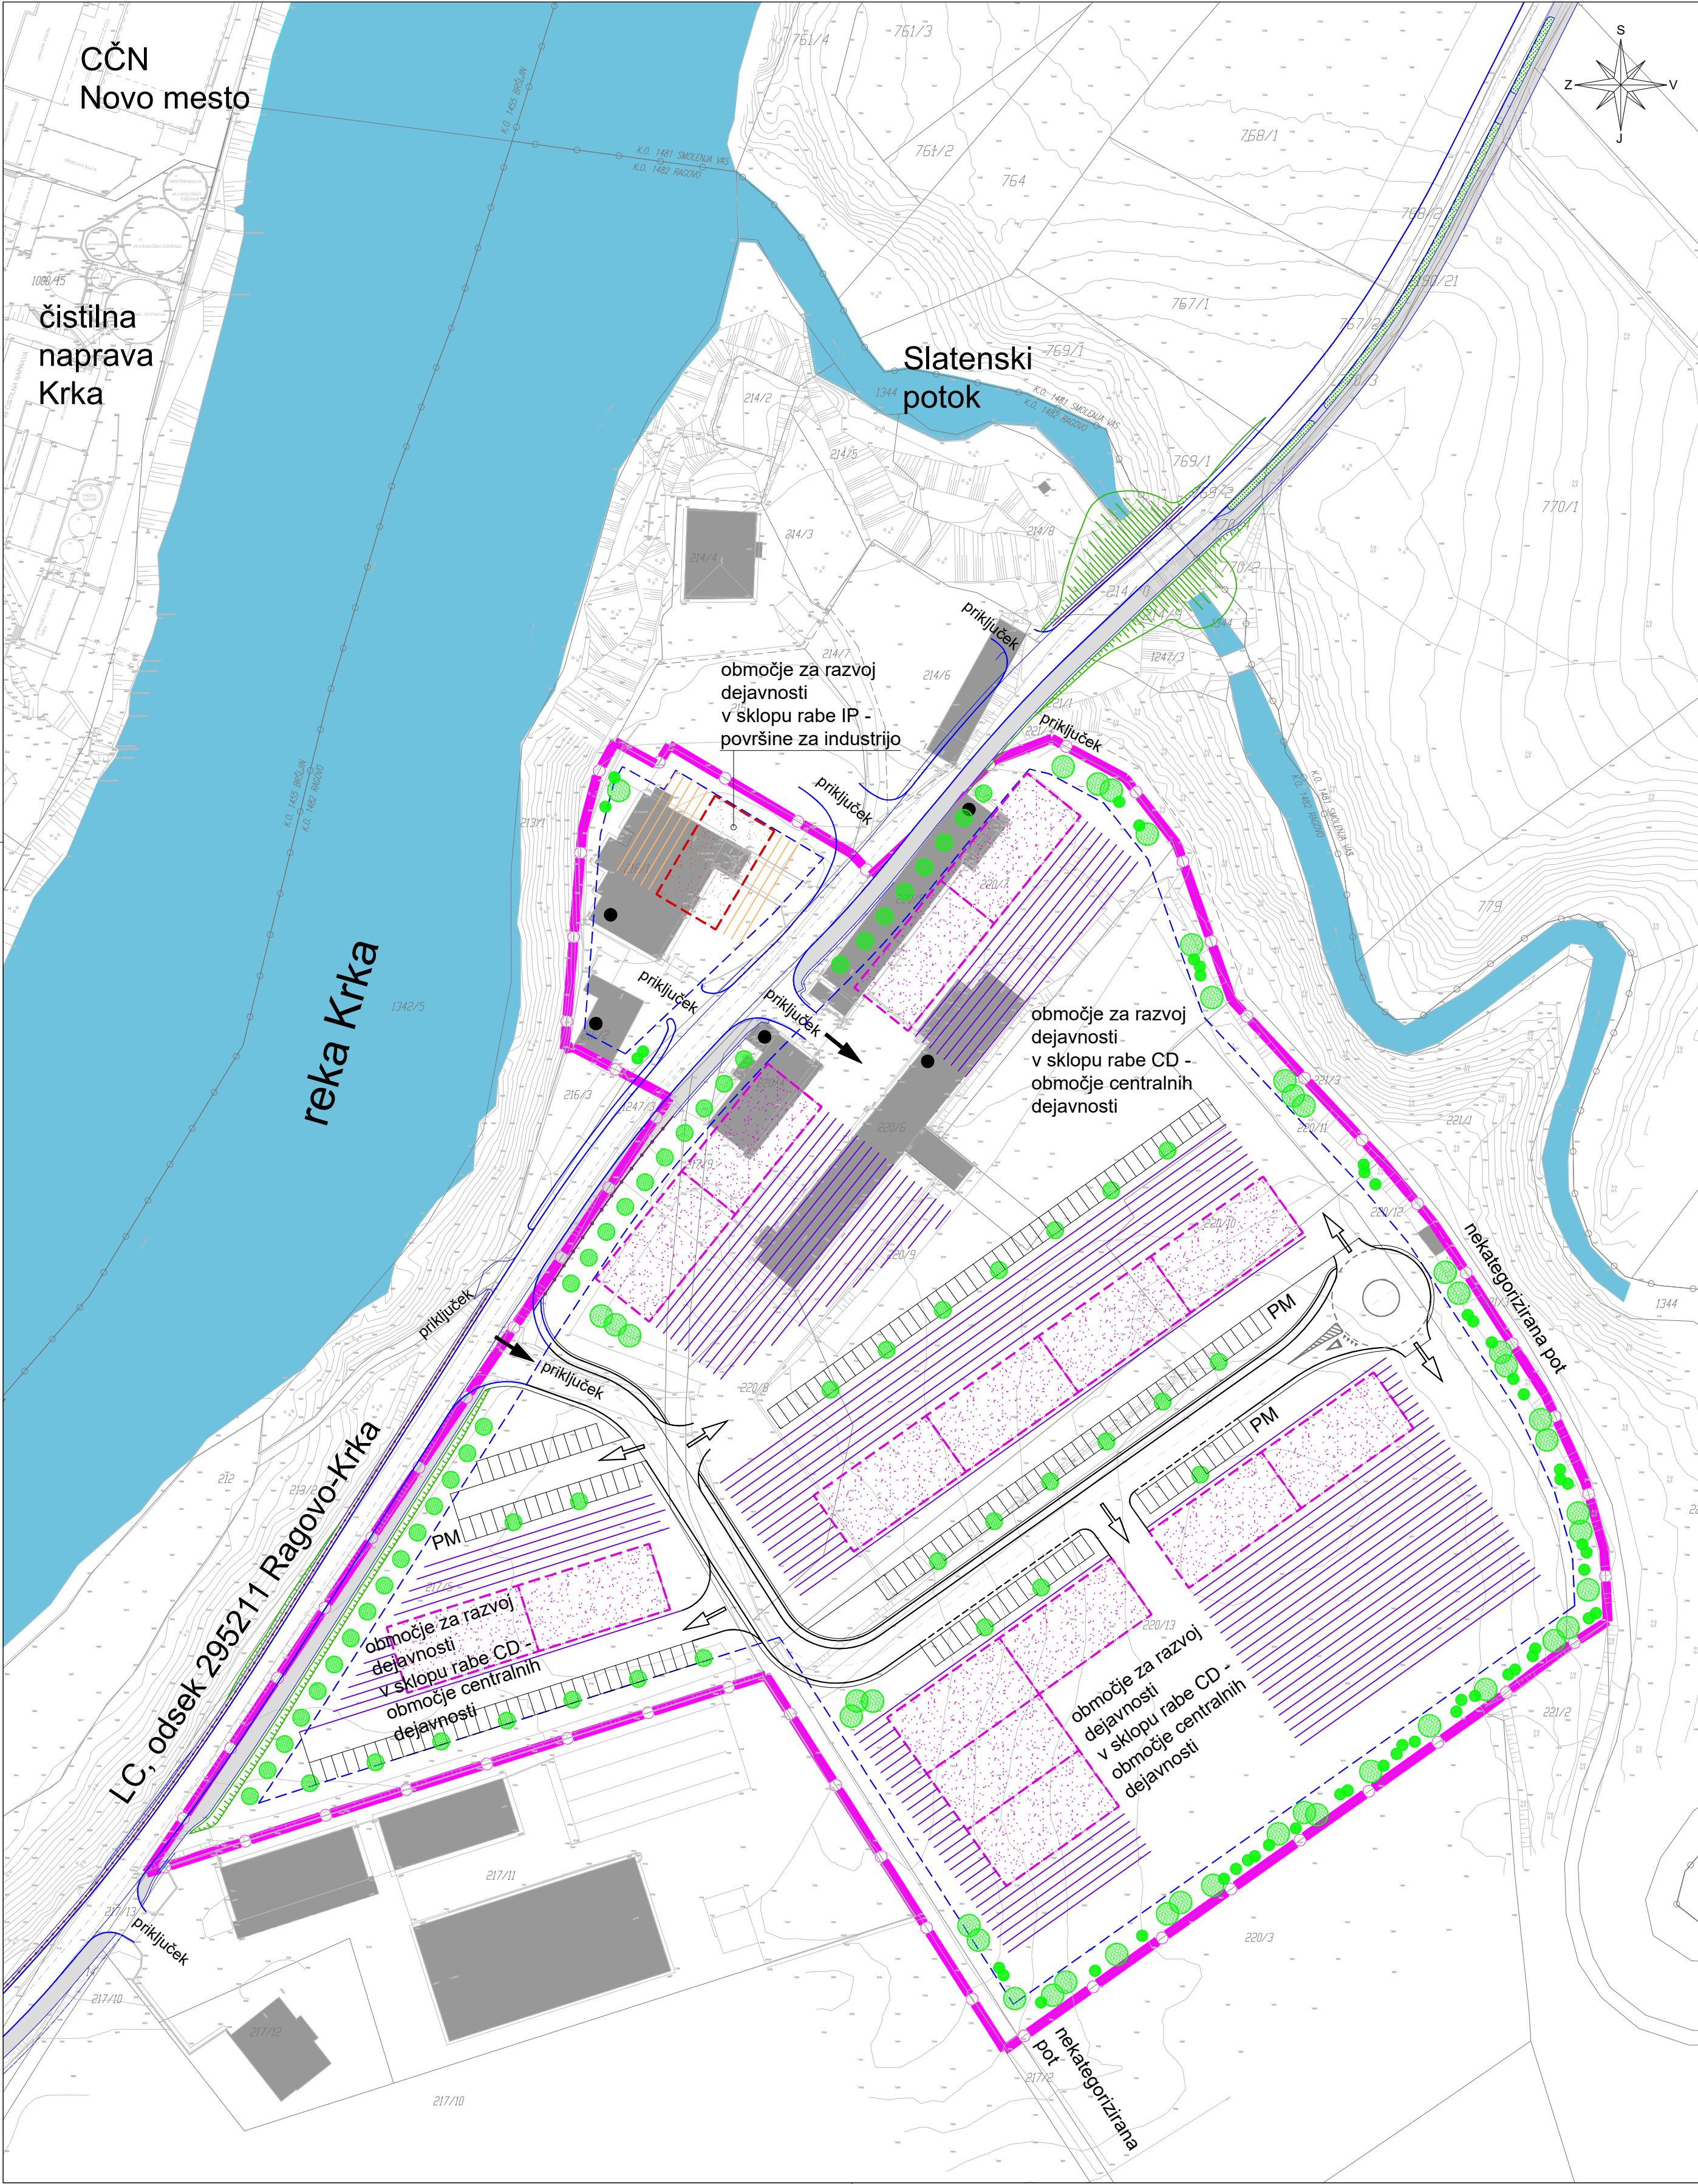

ZASNOVA POZIDAVE - začasna raba

LEGENDA:

	obstoječi objekti
	obstoječ objekt, ki se v končni fazi odstrani
ZASNOVA OBMOČJA	
- prikazana shematsko, dopustna odstopanja in urejanje skladno z določili OPPN	
	območje površin za industrijo (IP):
- predvidena stavba z zunanjimi parkirnimi in manipulativnimi površinami	
	območje centralnih dejavnosti (CD):
- osnovna oz. končna raba (predvidena stavba z zunanjimi parkirnimi in manipulativnimi površinami)	
	- začasna raba območja namenjena izvajalcem za čas trajanja posameznega gradbišča (organizacija objektov, ki so kot celota dani na trg kot proizvodi in parkiranje
	interna cesta
- možna gradnja pločnika ter krožnega križišča v funkciji obračališča	
	glavni priključki z lokalne ceste
	interni priključki
	parkirna mesta
- število in način urejanja skladno z določili OPN	
	zazelenitev
	meja območja za gradnjo glavnih stavb
	meja območja urejanja z OPPN
	obstoječ vodotok
	rekonstrukcija lokalne ceste s površinami za pešce in kolesarje*
	brežina*
	ograja*
	podporni zid*

* projektna dokumentacija PZI Rekonstrukcija ceste in novogradnja kolesarske steze in pešpoti na odseku med naseljem Ragovo in Krka (št. proj. P-2019/08, izdelal: GPI, d.o.o., Novo mesto, maj 2019)

		gradbeno projektiranje in inženiring, d.o.o. Ljubljanska c. 26, 8000 Novo mesto tel.: 07/33 77 630, fax. 07/33 77 631		
Investitor/naročnik:		Krka, tovarna zdravil, d. d., Novo mesto, Šmarješka cesta 6, 8501 Novo mesto		
Objekt:		IZHODIŠČA za pripravo OPPN Graben/2		
Lokacija:		Novo mesto - Graben		
		Ime in priimek:	Ident. številka:	Podpis:
Pooblaščen vodja:	Ksenija Avsec, univ.dipl.inž.arh.	ZAPS A - 1214		
PA, PI:	Ksenija Avsec, univ.dipl.inž.arh.	ZAPS A - 1214		
Sodelavec:				
Naslov risbe:	ZASNOVA POZIDAVE			
Št. projekta:	Datum:	Faza:	Merilo:	Št. lista:
P-2019/38	oktober 2020	IZHODIŠČA	M 1: 1000	6