
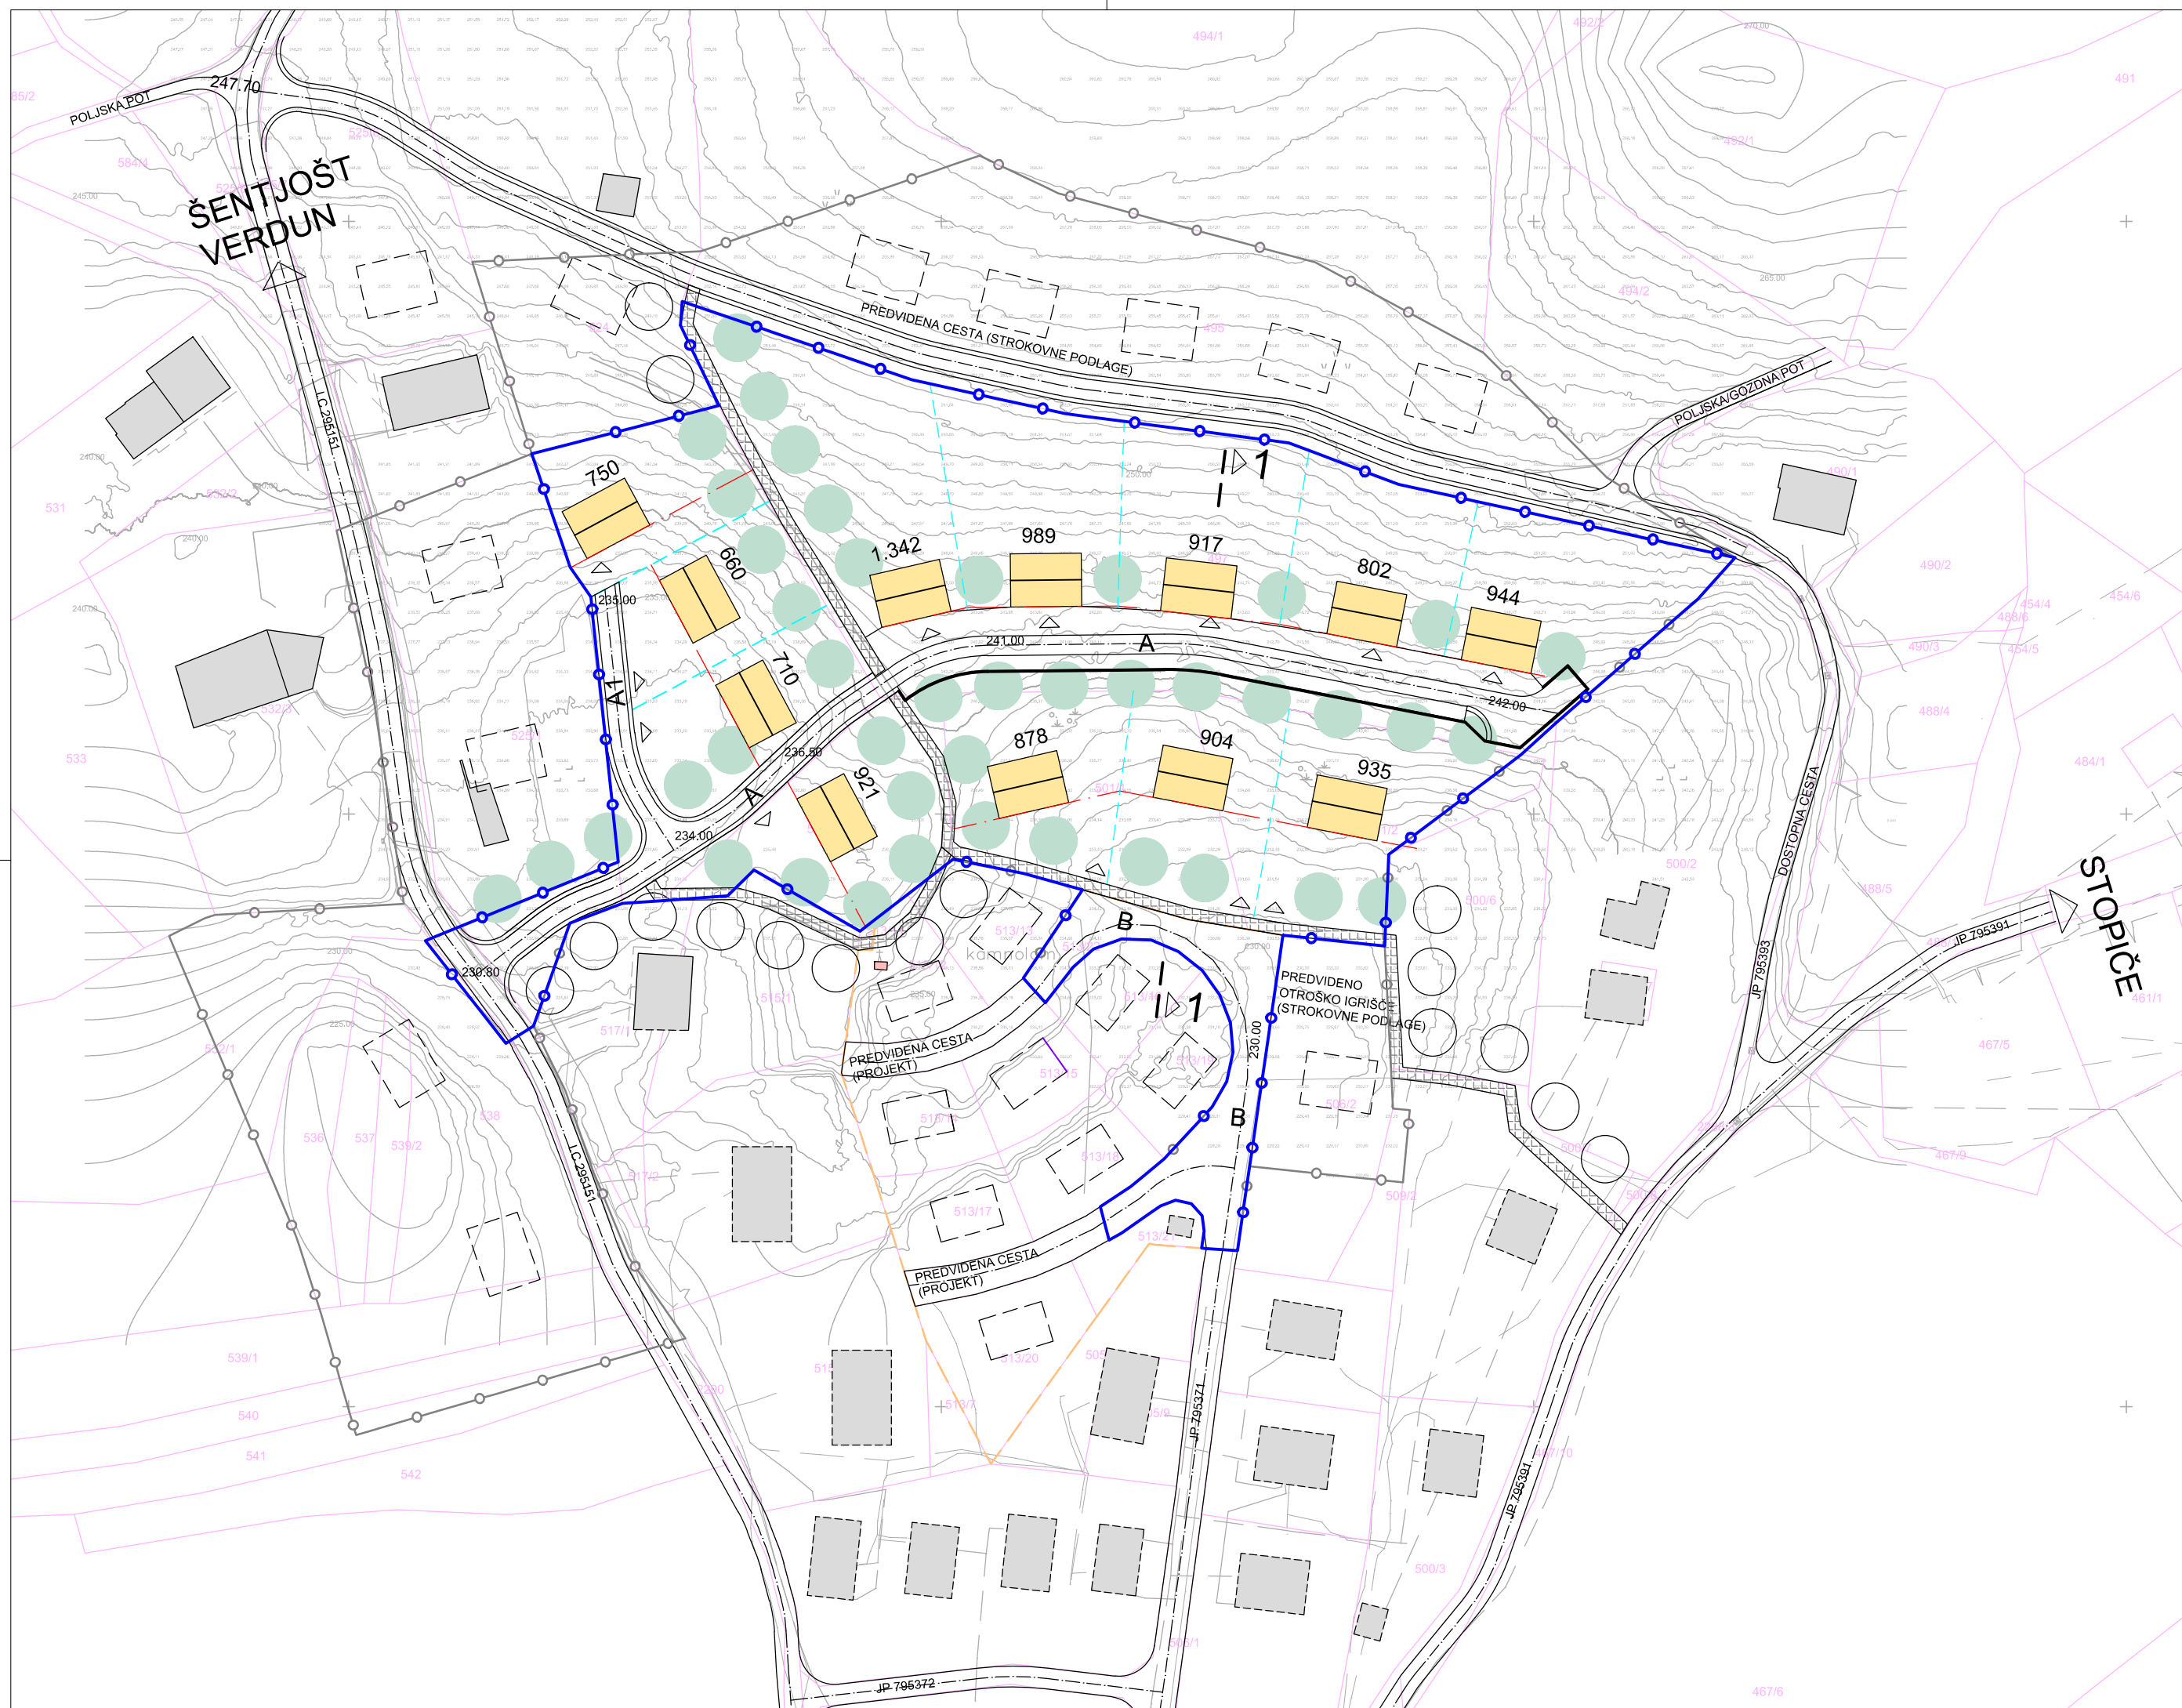



OBČINSKI PODROBNI PROSTORSKI NAČRT GOLIŠČE - STOPIČE/1

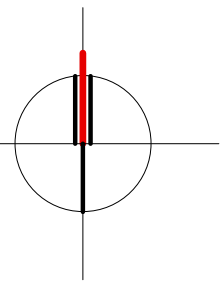

LEGENDA:

- MEJA OPPN
- MEJA PROJEKTA *
- OBSTOJEČA PARCELNA MEJA
- OBSTOJEČE STAVBE
- PREDVIDENE STANOVANJSKE STAVBE
- OBSTOJEČE CESTE
- PEŠ POT
- DOSTOP NA PARCELO
- VISOKA DREVESA/DREVORED
- MEJA EUP STO_13_OPPN
- GRADBENA LINIJA
- MEJA GRADBENE PARCELE
- KAPELICA
- PREDVIDENE STAVBE (STROKOVNE PODLAGE)
- PREDVIDENE CESTE
- KOTA CESTIŠČA
- POVRŠINA GRADBENE PARCELE
- PREDVIDENA DREVESA/DREVORED (STROKOVNE PODLAGE)

* PROJEKT "STANOVANJSKE HIŠE Z GARAZAMI IN OPORNIMI ZIDovi - STOPIČE, ŠT. PROJEKTA 37/02, IZDELAL: AS INŽENIRING S.P., DATUM: JANUAR, 2002

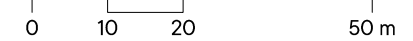

Projektant	Urejanje prostora, arhitektura Ivanka Kraljič s.p. Kovinarska 9, 8270 Krško			T: 05 99 28 156
Investitor	PRIVATNI INVESTITORJI			
Prostorski akt	OBČINSKI PODROBNI PROSTORSKI NAČRT GOLIŠČE - STOPIČE/1			
Vrsta prost. akta	OPPN	Odgovorni vodja	IVANKA KRALJIČ univ.dipl.inž.arh.spec.urb. ZAPS 0916 A	
Faza	PREDLOG OSNUTKA	Poob. prost. načrtovalec	IVANKA KRALJIČ univ.dipl.inž.arh.spec.urb. ZAPS 0916 A	
ID PA	3265	Strokovni sodelavec	TADEJ BAJDA univ.dipl.inž.arh.	
Št. projekta	OPPN-01/21	Datum	DECEMBER, 2022	Št./List 5

ZAZIDALNA SITUACIJA

1:1000