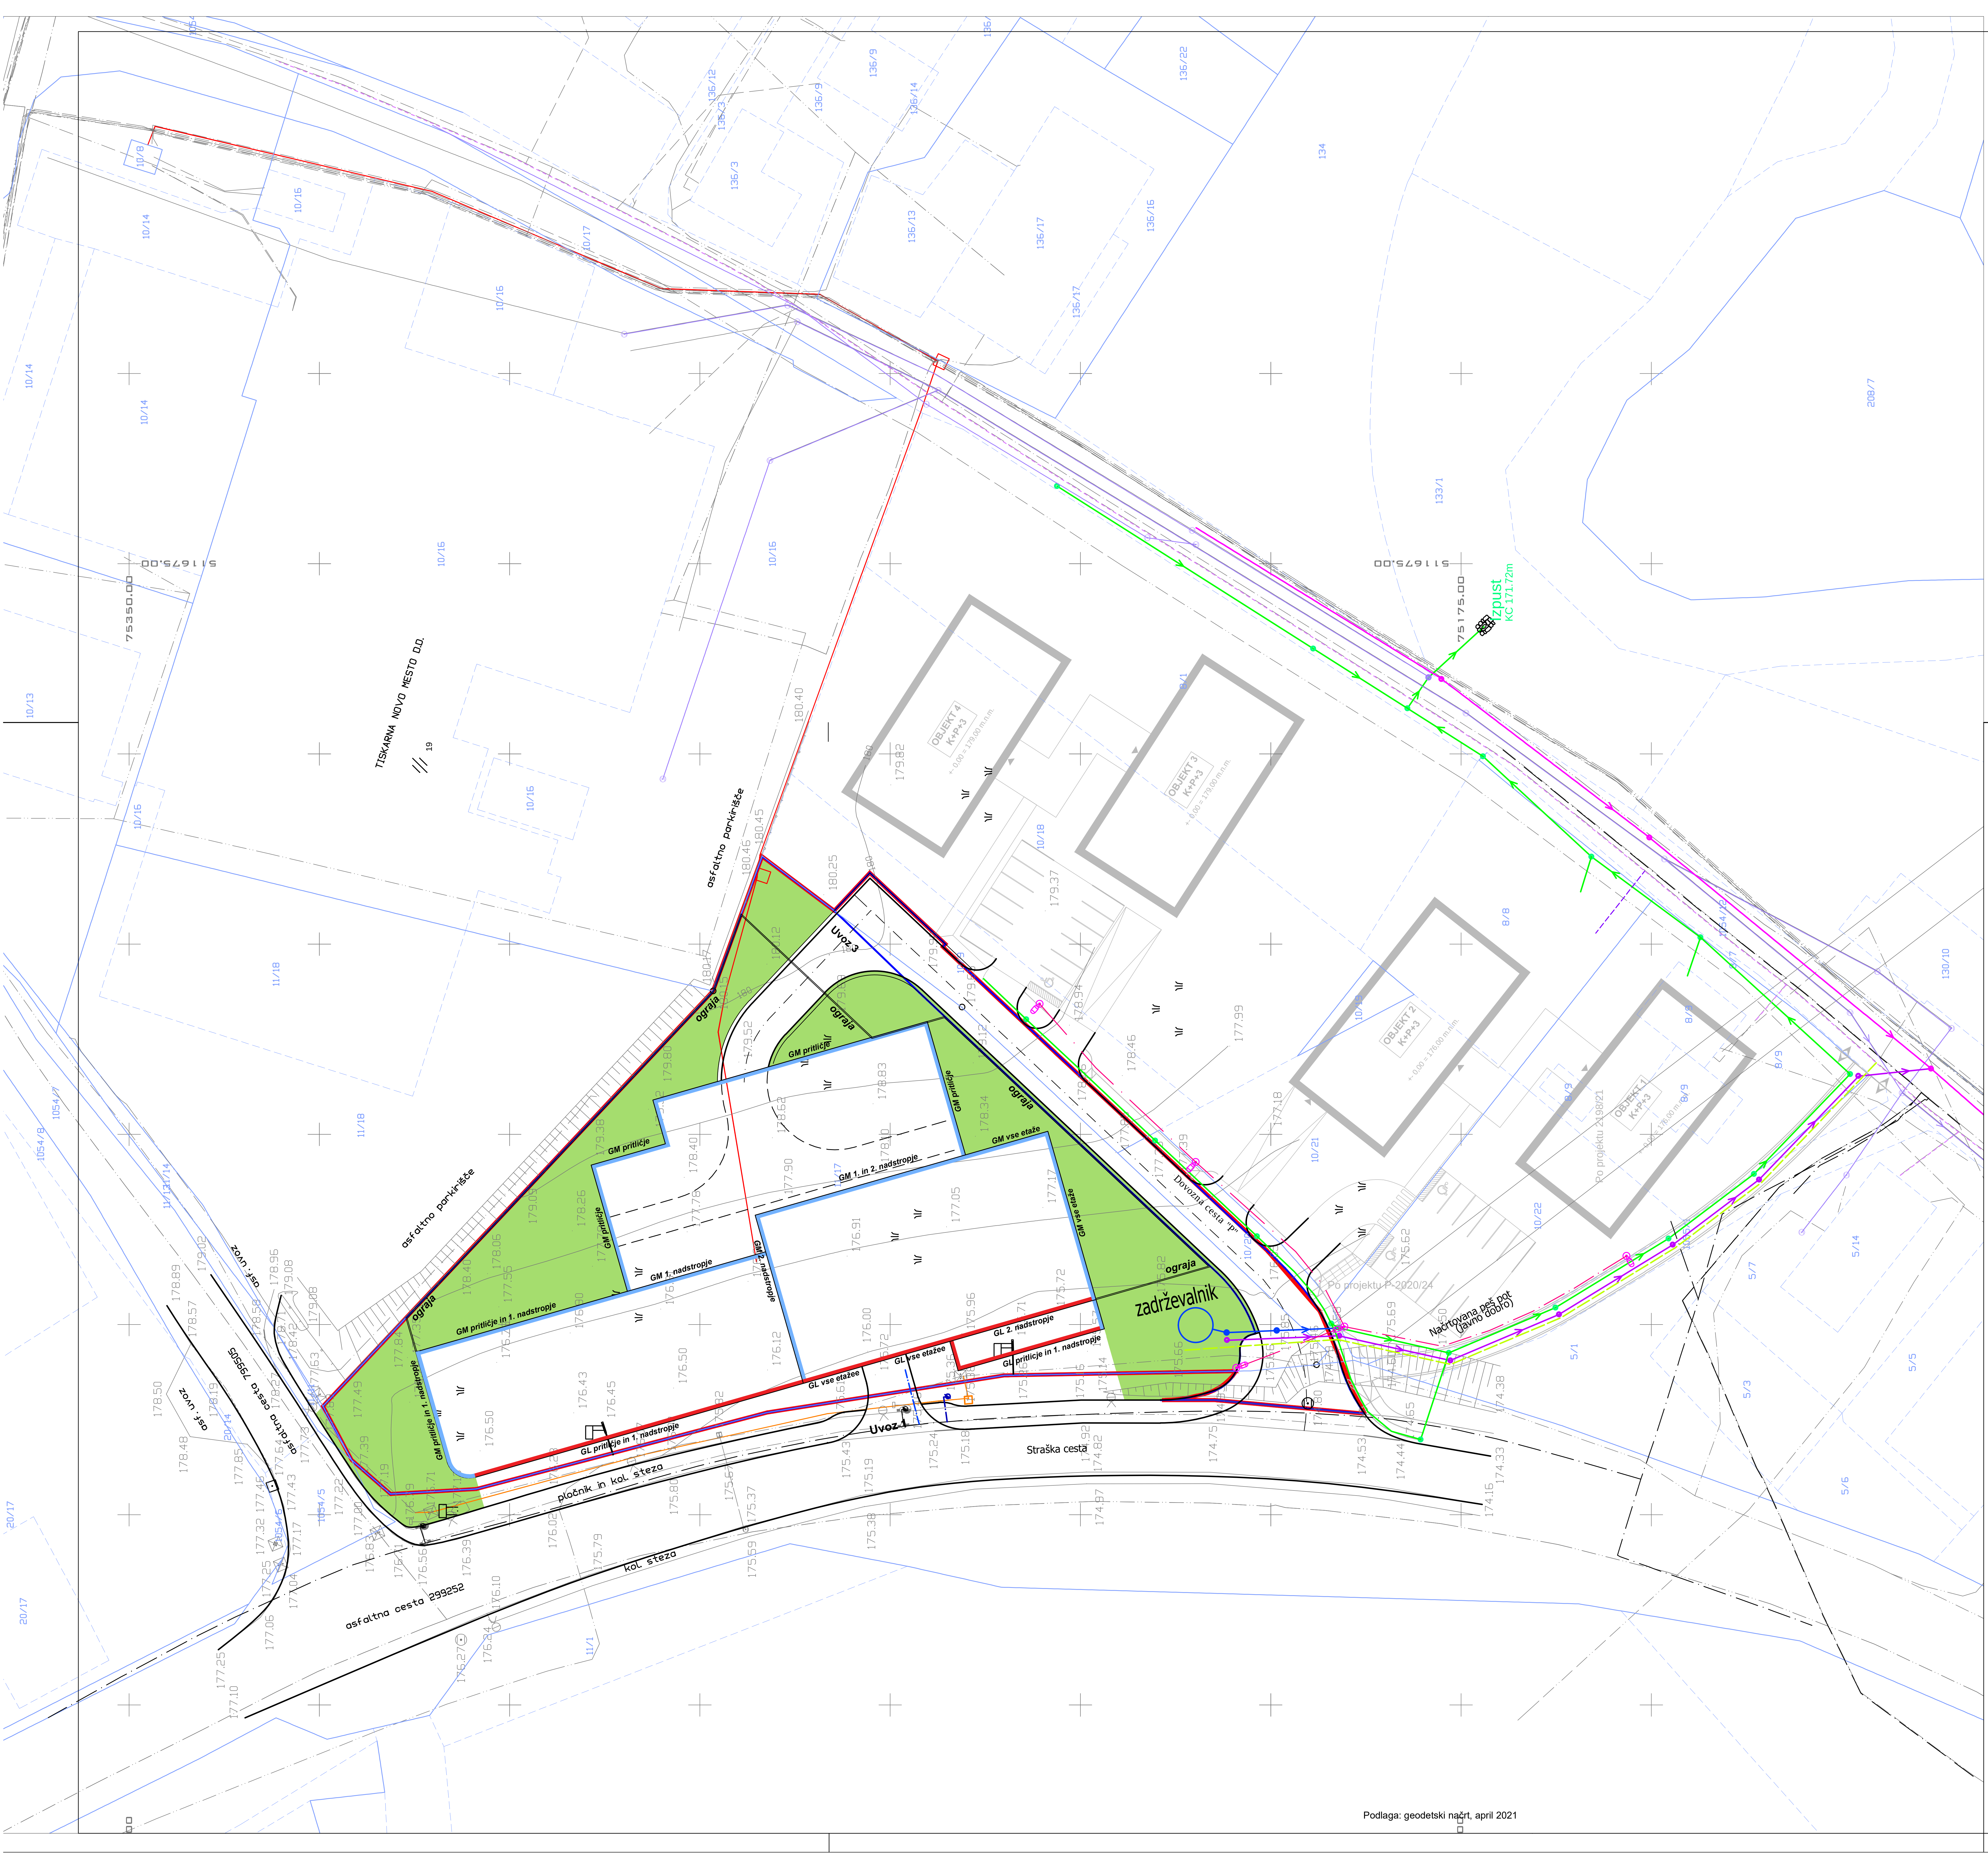

Podlaga: geodetski načrt, april 2021

LEGENDA

LEGENDA		OBSTOJEČE	PROJEKTIRANO
ELEKTRIKA NN	podzemna	— — — ··· — — —	
	EK kanalizacija		SN+NN vodi
ELEKTRIKA SN	nadzemna		
	podzemni	—— — ·· ——	
CESTNA RAZSVETLJAVA			1*
TELEFON	podzemni	— — — —	
	TK kanalizacija	⊗ — — ⊗	
KKS		— — — —	——
KANALIZACIJA–FEKALNA		—— > ——	○——○
KANALIZACIJA–METEORNA		— — > — —	○——○
VODOVOD–PITNA VODA	interno omrežje	— · — · —	— · — · —
VODOVOD–PITNA VODA	javno omrežje	— · — · —	— · — · —
PLIN –MESTNI PLIN		— — — —	— — — —
KANALIZACIJA–METEORNA			1* ●——●
KANALIZACIJA–FEKALNA			○——○

OPOMBA:

1*- po projektu št.: P-2020/27 GPI d.o.o. Novo mesto "Ureditev dostopne ceste in komunalne i infrastrukture za novo stanovanjsko območje ob Vavpotičevi ulici

LEGENDA

🟥 Območje urejanja

🟦 Meja gradbene parcele

OBČINSKI PODROBNI PROSTORSKI NAČRT TISK ŠEPIC OB STRAŠKI CESTI

Zbirna situacija komunalne infrastrukture - 1. in 2. faza izvedbe

M 1:500

Izvajalec: **BD PROJEKTIRANJE d.o.o.** **Prešernov trg 14, 8000 Novo mesto**		Naloga: **OBČINSKI PODROBNI PROSTORSKI NAČRT TISK ŠEPIC OB STRAŠKI CESTI**			
Naročnik: **TISK ŠEPIC d.o.o., Livada 14, 8000 Novo mesto**					
Odgovorni vodja izdelave prostor. akta: **Bogdana Dražič, u.d.i.arh.**	Številka: **PA PPN ZAPS 0925**	Načrt: **Zbirna situacija kom.infrastrukture - 1.in 2. faza**			
Odgovorni načrtovalec za arhitekturo: **Bogdana Dražič, u.d.i.arh.**	Številka: **PA PPN ZAPS 0925**	Faza prostorskega akta: **Predlog**			
Odgovorni načrtovalec za infrastrukturo: **Magda Meglič, inž.gradb.**	Številka: **IZS G-2078**	Št.naloge: **OPPN 14/21**	Merilo: **1 : 500**	Datum: **nov. 2022**	Št.karte: **11**