


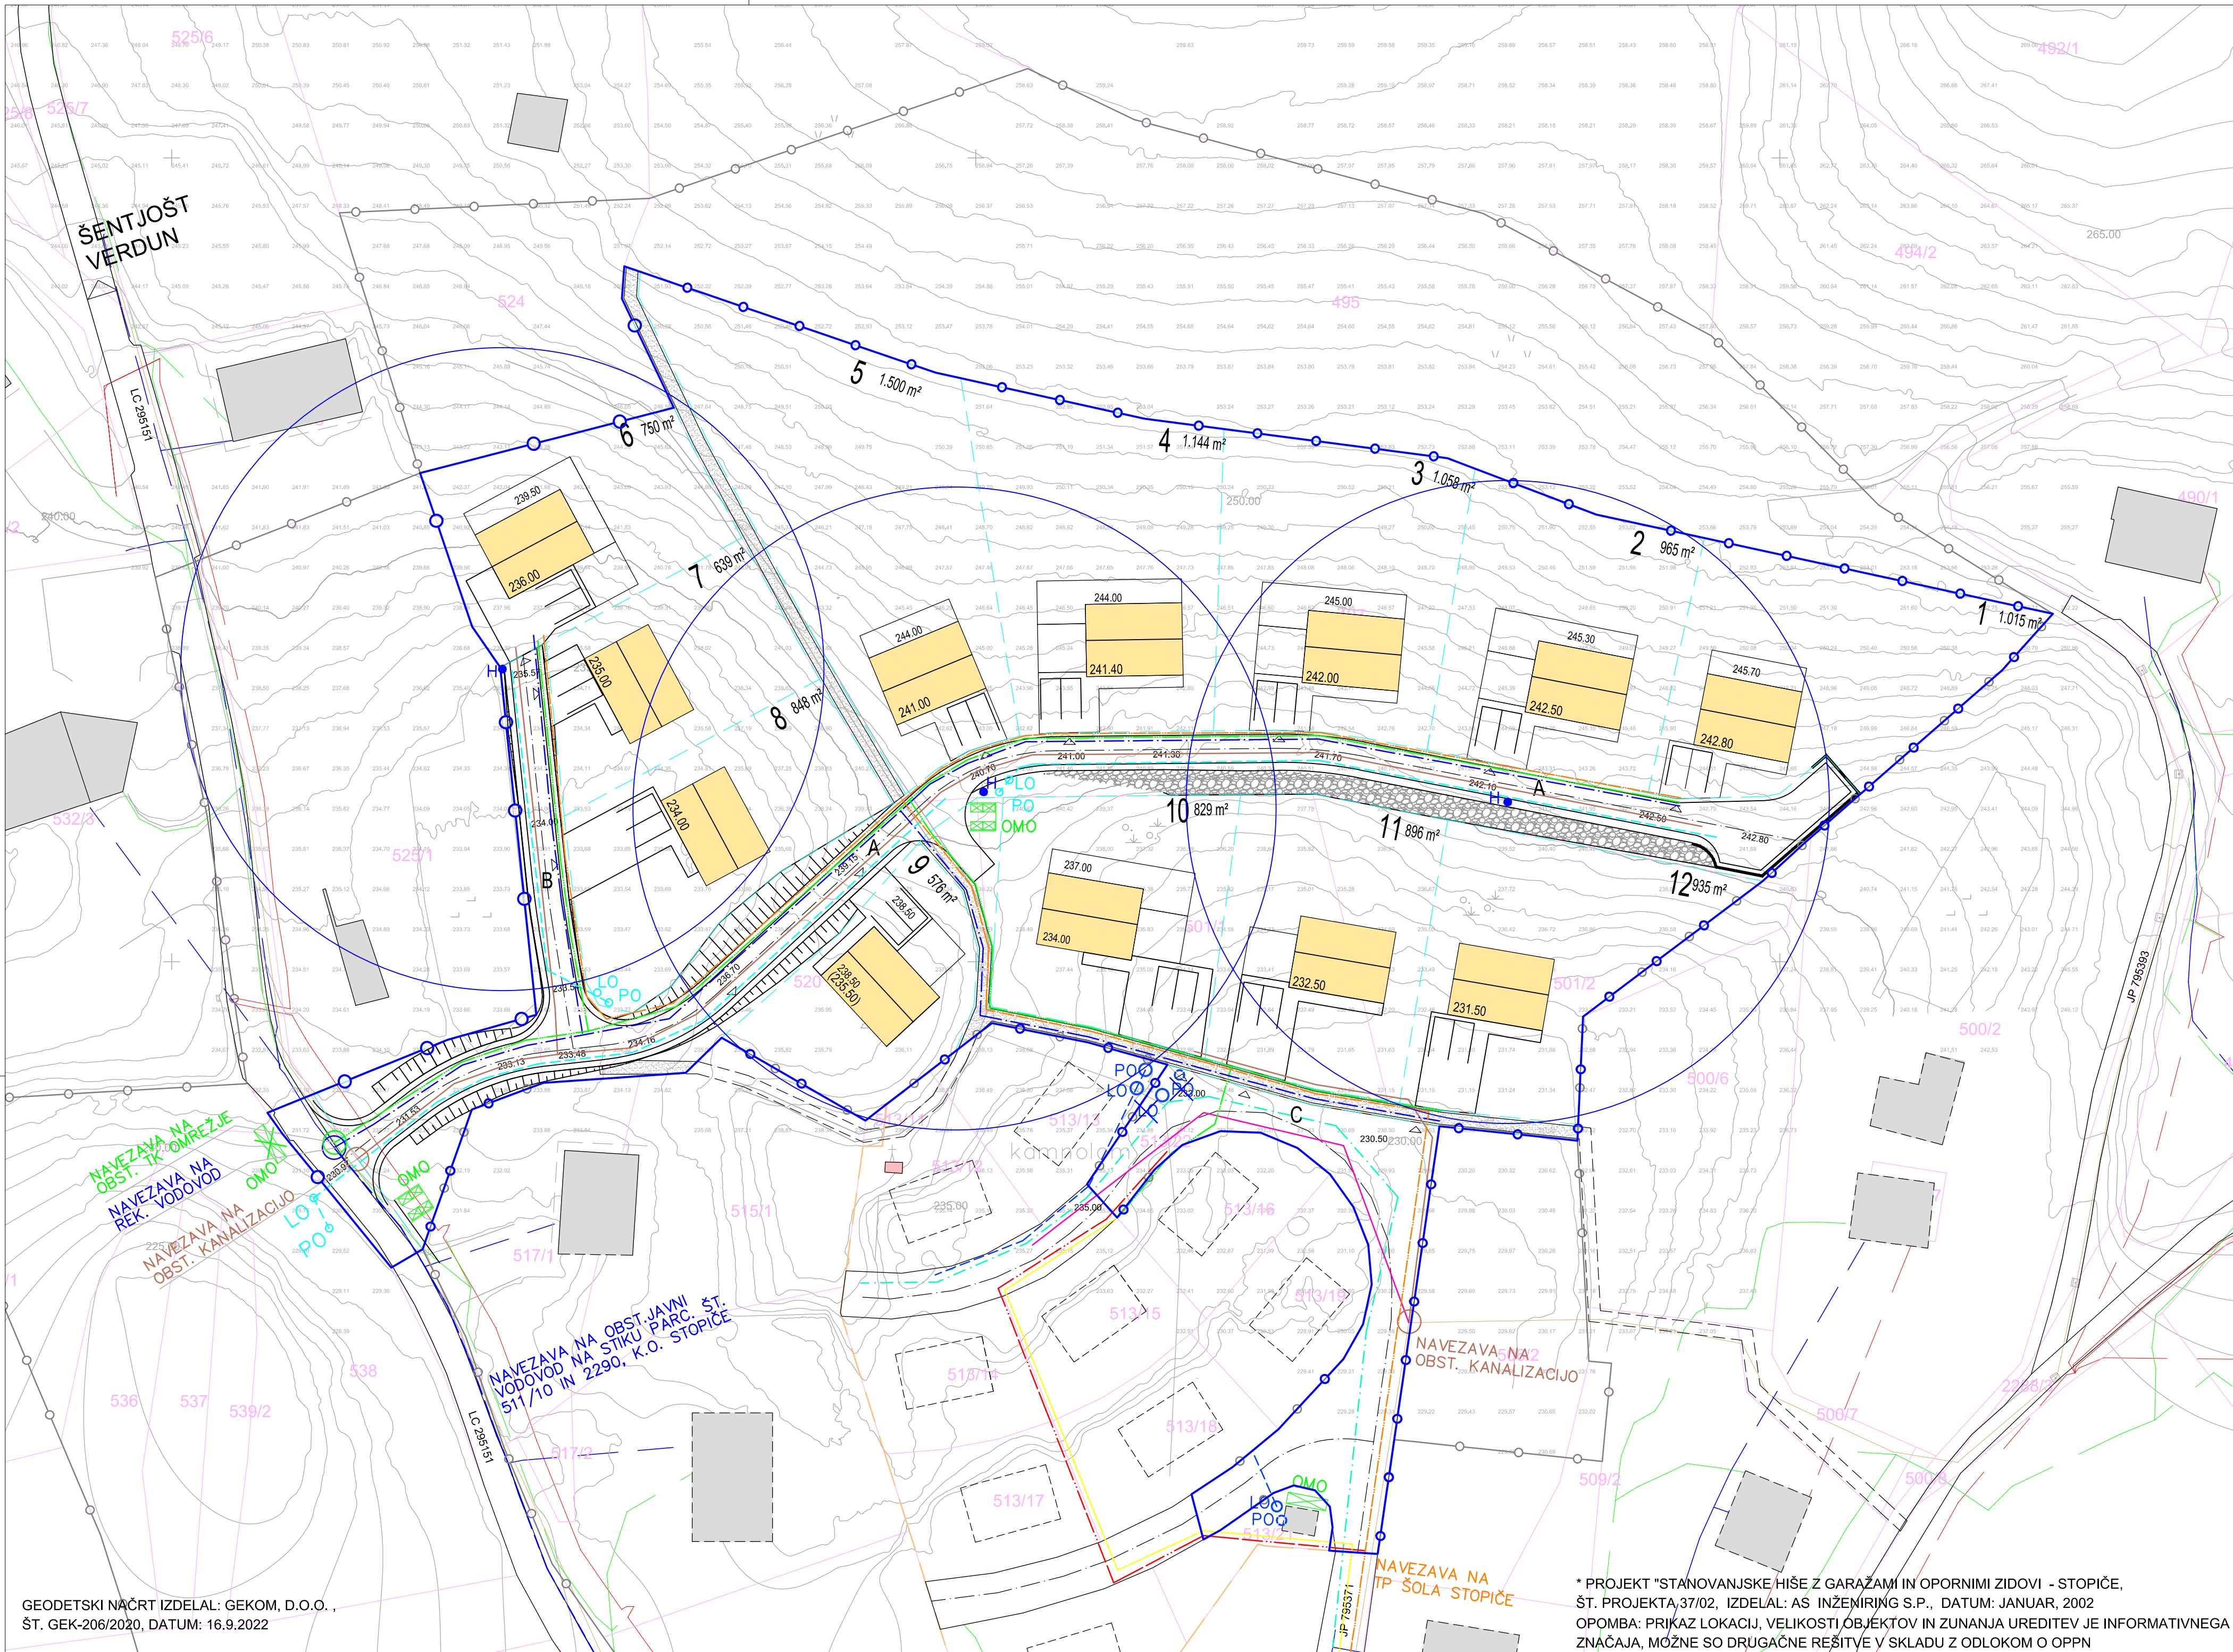

## OBČINSKI PODROBNI PROSTORSKI NAČRT GOLIŠČE - STOPIČE/1

### LEGENDA:

- MEJA OPPN
- MEJA EUP STO\_13\_OPPN
- MEJA PROJEKTA \*
- OBSTOJEČA PARCELNA MEJA
- MEJA GRADBENE PARCELE
- OBSTOJEČE STAVBE
- KAPELICA/ŠOLA
- PREDVIDENI OBJEKTI
- OBJEKTI PREDVIDENI PO PROJEKTU\*
- OBSTOJEČE CESTE
- PREDVIDENE CESTE
- PEŠ POT
- ODJEMNO MESTO ZA ODPADKE
- PRESTAVLJENO ODJEMNO MESTO ZA ODPADKE
- PRESTAVLJEN LOVILEC OLJ
- LOVILEC OLJ PO PROJEKTU\*
- PRESTAVLJENA PONIKALNICA
- PONIKALNICA PO PROJEKTU\*
- OBSTOJEČ VODOVOD
- PREDVIDEN VODOVOD PO PROJEKTU\*
- PREDVIDEN VODOVOD PO OPPN
- PREDVIDENA REKONSTRUKCIJA VODOV. PO OPPN
- OBSTOJEČA FEKALNA KANALIZACIJA
- PREDVIDENA FEK. KANALIZ. PO PROJEKTU\*
- PREDVIDENA FEKALNA KANALIZACIJA PO OPPN
- PREDVIDENA MET. KANALIZ. PO PROJEKTU\*
- PREDVIDENA METEORNA KANALIZACIJA PO OPPN
- PREDVIDEN LOVILEC OLJ PO OPPN
- PREDVIDENA PONIKALNICA PO OPPN
- OBSTOJEČA ELEKTRIKA
- PREDVIDENA ELEKTRIKA PO PROJEKTU\*
- PREDVIDENA ELEKTRIKA PO OPPN
- OBSTOJEČE TK OMREŽJE
- PREDVIDENO TK OMREŽJE PO PROJEKTU\*
- PREDVIDENO TK OMREŽJE PO OPPN
- HIDRANT
- DOMET HIDRANTA

0 5 10 20 m

|                   |   |                          |                                                                  |          |   |
|-------------------|---|--------------------------|------------------------------------------------------------------|----------|---|
| Projektant        |  Urejanje prostora, arhitektura<br>Ivanka Kraljič s.p.<br>Kovinarska 9, 8270 Krško |                          | T: 05 99 28 156<br>M: 031 27 27 62<br>E: ivanka.kraljic@siol.net |          |   |
| Investitor        | PRIVATNI INVESTITORJI   |                          |                                                                  |          |   |
| Prostorski akt    | OBČINSKI PODROBNI PROSTORSKI NAČRT GOLIŠČE - STOPIČE/1   |                          |                                                                  |          |   |
| Vrsta prost. akta | OPPN   | Odgovorni vodja          | IVANKA KRALJIČ univ.dipl.inž.arh.spec.urb. ZAPS 0916 A           |          |   |
| Faza              | DOPOLNJEN OSNUTEK   | Poob. prost. načrtovalec | IVANKA KRALJIČ univ.dipl.inž.arh.spec.urb. ZAPS 0916 A           |          |   |
| ID PA             | 3265   | Strokovni sodelavec      | TADEJ BAJDA univ.dipl.inž.arh.                                   |          |   |
| Št. projekta      | OPPN-01/21   | Datum                    | JUNIJ, 2024                                                      | Št./List | 7 |

ZBIRNA SITUACIJA INFRASTRUKTURE

1:500

GEODETSKI NAČRT IZDELAL: GEKOM, D.O.O.,  
ŠT. GEK-206/2020, DATUM: 16.9.2022

\* PROJEKT "STANOVANJSKE HIŠE Z GARAZAMI IN OPORNIMI ZIDovi - STOPIČE,  
ŠT. PROJEKTA 37/02, IZDELAL: AS INŽENIRING S.P., DATUM: JANUAR, 2002  
OPOMBA: PRIKAZ LOKACIJ, VELIKOSTI, OBJEKTOV IN ZUNANJA UREDITEV JE INFORMATIVNEGA  
ZNAČAJA, MOŽNE SO DRUGAČNE REŠITVE V SKLADU Z ODLOKOM O OPPN